

Zlecenie prod.: 160461070
 Zlecenie: 1526997/3
 Klient: 900500 Eurooles GmbH & Co. KG 92318 Neumarkt
 Poz. 3 Artykuł 1150
 Fertigungsmast aus Konin - 1150

/003/63 224 13 58

Karta danych

DC

Wysyłka

Nr zamówienia klienta: 45595728
 Opis: kw24

Waga jd: 77,354 kg

Sztuk	Wysokość nad ziemią	Długość podziemna	Wysięgnik			Grubość blachy		Stożkowość mm/m	Średnica		Wymiary kontrolne		Długość łączna	Długość do transportu
			Wysięg	Promień	Nachylenie	Góra	Dół		Góra	Dół	Va	Sa		
214	8.000	1000				3,0	3,0	11,0	60	159			9.000	9.000

Otwór drzwiowy

Szerokość	Wysokość	Krawędź dolna	Rozmieszczenie	Promień
85	400	1.600	0°	20

Otwór kablowy

Szerokość	Wysokość	Krawędź dolna	Rozmieszczenie
50	150	500	0°
50	150	500	180°

Otwory/Gwintowane opis tech.:

4 SZT - Flowdrill M 10 - 8.880 mm - 0 st. / 90 st. / 180 st. / 270

4 SZT - Flowdrill M 10 - 8.730 mm - 0 st. / 90 st. / 180 st. / 270

Cynkowanie

tak Ocynkowana PN-EN ISO1461

Otwory do cynkowania

Otwór 1xgóra + 2x dół #10mm

Wybór kalibracja

Kalibracja 100 mm

1. Drzwi Stalowe

1. Drzwi stalowe montowane

Dodać etykiety?

Etykiety poliestrowe 70x37mm

Tabliczka znamionowa

Tabliczka znamionowa Eurooles

SPRAWDZONO
 24.05.2016
 Biuro Techniczne
 Przygotowania Produkcji

Wykaz części - materiały podstawowe 1150

Poz.	Element	Sztuk	Nr materiału - SAP	Grubość blachy	Stożkowość	Średnica		Rozwinięcie		Szerokość krawędzi blachy mm	Długość sztuki mm	Ciężar jednostk. kg	łącznie ciężar kg	
						Góra	Dół	Góra	Dół					
0071	Blacha gorącowalcowa 3,0x775-S235JR+N 3.1		S235	10060574	3,0	11	60	159	179	490	750	9.000	73,00	17576,03

Wykaz części - wyposażenie


Poz.	Element	Nr materiału - SAP	Sztuk	Wymiar Długość w mm	DIN Rysunek	Uwagi/żądanie zamówienia	łącznie ciężar
4500	Tabliczka identyfikacyjna 110mm x 28mm	ST.1	10061281	214			2,568
5000	Język 14x3-N000613A		10024572	214			2,568
5002	Krążek 1,5 mm		10064683	856			4,280
5004	Uchwyt zamka M10 N000610 A		10024587	214			4,280
5006	Mostek listwy 15x2-Blatt 9		10024588	214			2,140
5007	Wspornik listwy		10024574	214			14,980
ciężar netto ges.							30,816
ciężar netto einz.							0,144
ciężar brutto ges.							15603,596
ciężar brutto einz.							72,914

Uzbrojenie końcowe

Poz.	Element	Nr materiału - SAP	Sztuk	Wymiar Długość w mm	DIN Rysunek	Uwagi/żądanie zamówienia	łącznie ciężar
8502	Skrzydło obrotowe zamka M10	galZ	10024573	214			8,346
8505	Etykiety poliestrowe 70x37mm	Poly	10060163	428			0,428
8509	Zamek M10-12,0-3kt-A2-N001672A	A2	10027107	214		N001672A	3,638
8518	Ceownik 4x8x20x8x4x0,75x435	tZn	10024980	214			22,042
8523	Nakrętka plastikowa przesuwana z otworem	Ryto	10024552	428			2,140
ciężar do wysyłki							36,594
ciężar do wysyłki							36,594

Uwagi

Szczegół drzwi

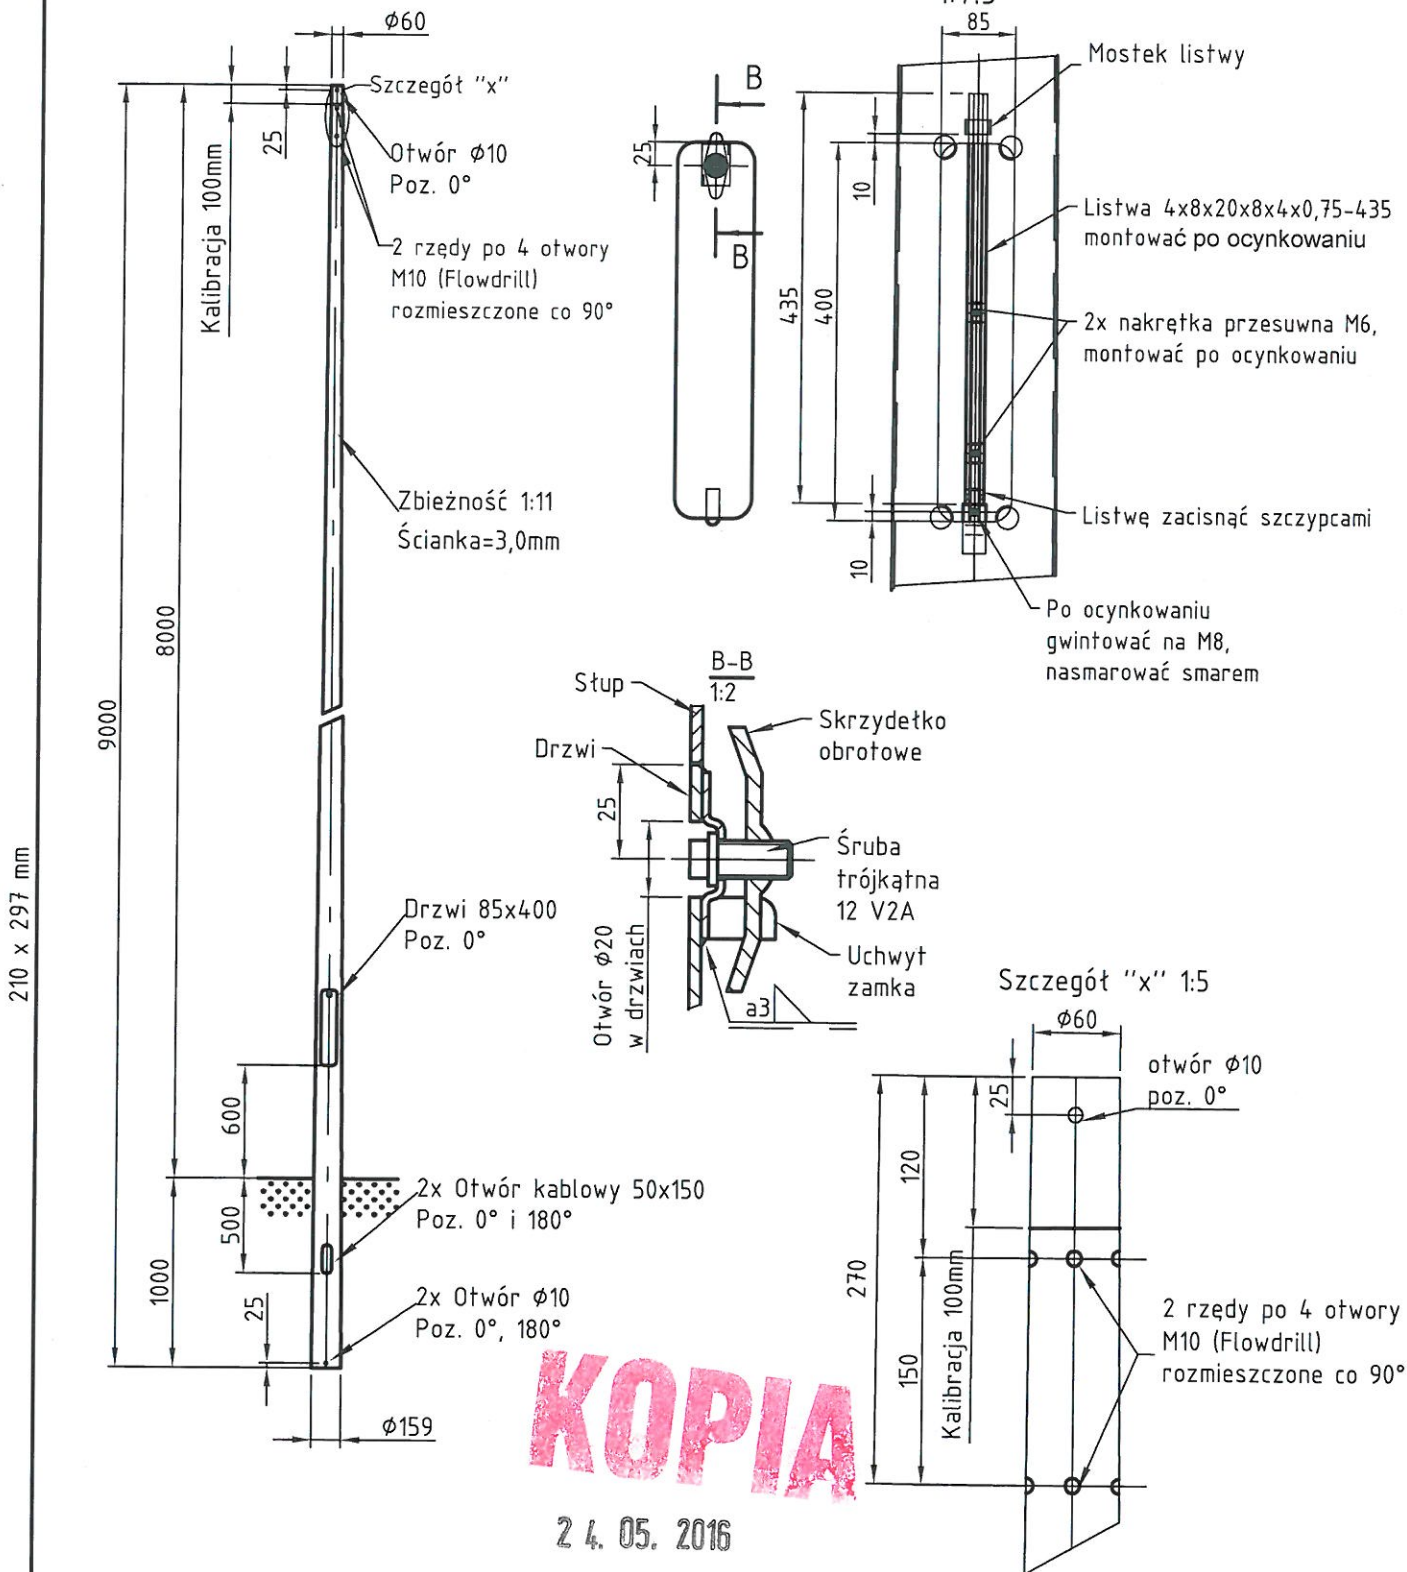

Powierzchnia do ocynkowania		Spoiny:	
Ochrona antykorozyjna:		Klasa jakości spoin zgodnie z: PN-EN ISO 5817 'D'	
Cynkować ogniowo zgodnie z PN-EN ISO 1461		Materiały dodatkowe do spawania: PN-EN ISO 2560, PN-EN ISO 14341	
Zlecenie produkcyjne nr: 160461070		Oznaczenia spoin: PN-EN 22553	
		Przgotowanie spoiny: PN-EN ISO 9692	
		Technologia spawania zgodnie z: PN-EN 14610	
		Spoiny UP przetopione w co najmniej 60%	
		Materiał: S235JR+N	
		Nazwa produktu: KLM 9000/8000/60/159/3/1:11	
		Drzwi 85x400, Flowdrill	
		Nr rysunku: 1002926	
		Rys. wzorcowy N169776A	
		Skala: 1:40	