

LEGENDA:

B..D ZAKRES OPRACOWANIA

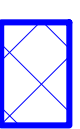
- 

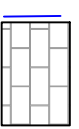
OGRODZENIE
- 

BRAMY WIAZDOWE
- 

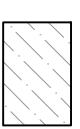
FURTKA
- 

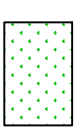
WEJŚCIE DO BUDYNKU
- 

DRZEWA
- 

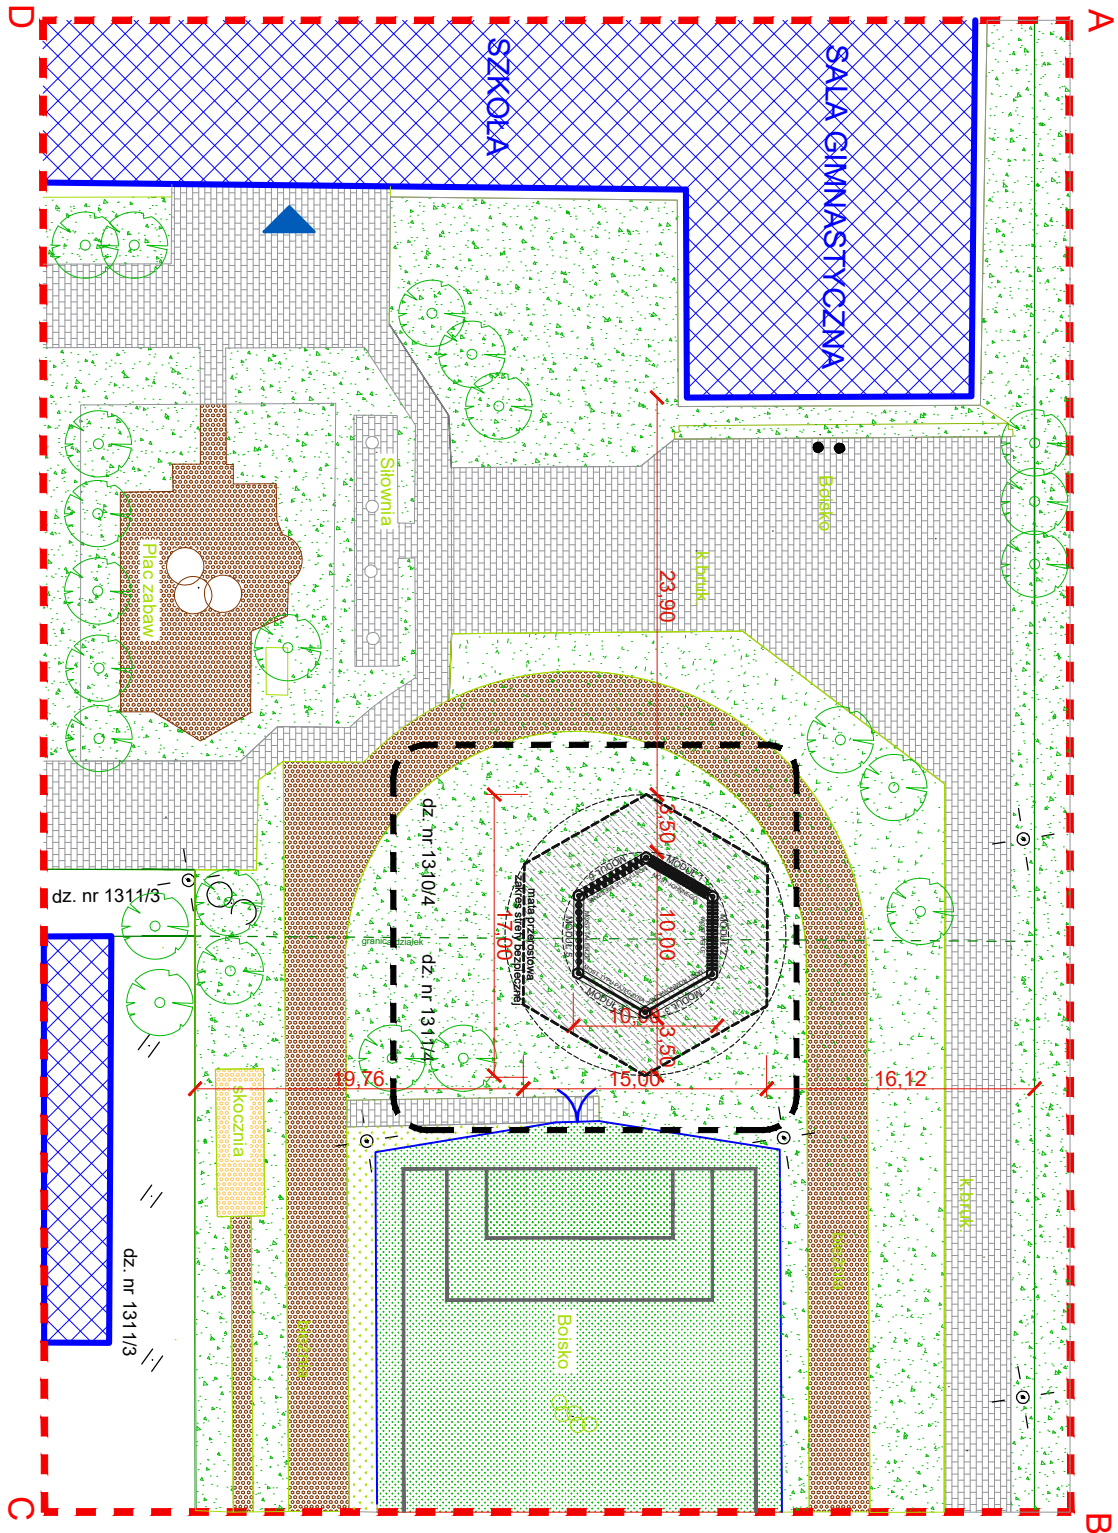
OBRYŚ BUDYNKU
- 

TEREN UTWARDZONY, KOSTKA BETONOWA
- 

POWIERZCHNIA BIOLOGICZNIE CZYNNA
- 

ZAKRES STREFY BEZPIECZNEJ ZAKRES MATY PRZEROSTOWEJ
- 

TEREN BOISKA



NAZWA I ADRES INWESTYCJI:		Projekt zagospodarowania terenu Parku linowego przy boisku na terenie Szkoły Podstawowej nr. 1 w Plewiskach	
INWESTOR:		Urząd Gminy Komorniki	
TYTUŁ OPACOWANIA:		Projekt zagospodarowania terenu obejmujący budowę Parku linowego	
JEDNOSTKA PROJEKTOWA:		Grzegorz Klemens PROJEKTOWANIE W ZAKRESIE ARCHITEKTURY I KONSTRUKCJI 61-695 Poznań, ul. Młodego Rolnika 154 Regon 630400789, NIP 972-055-07-62	
A/A	IMIĘ I NAZWISKO	NR UPRAWNIENI	PODPIS
PROJEKTANT:	mgr inż. arch. Grzegorz Klemens	OKK/UpB/31/2005	
ASISTENT:			
SPRAWDZAJĄCY:			
STADIUM:		PROJEKT BUDOWLANY	
BRANŻA:		ARCHITEKTURA	
TYTUŁ RYSUNKU:		P.ZI. ZAGOSPODAROWANIE	
NR PROJEKTU:		DATA: 03.2025 r.	SKALA: 1:500
			NR RYSUNKU: Z 1
PRAWA AUTORSKIE ZASTRZEŻONE – Usługa z dnia 04.02.1994 r. (Dz.U. 1994, Nr 24 poz. 83) Powołanie we wszelkiej postaci bez pisemnej zgody Autora zabronione			