




PRZĘKRÓJ A-A
SKALA 1:100

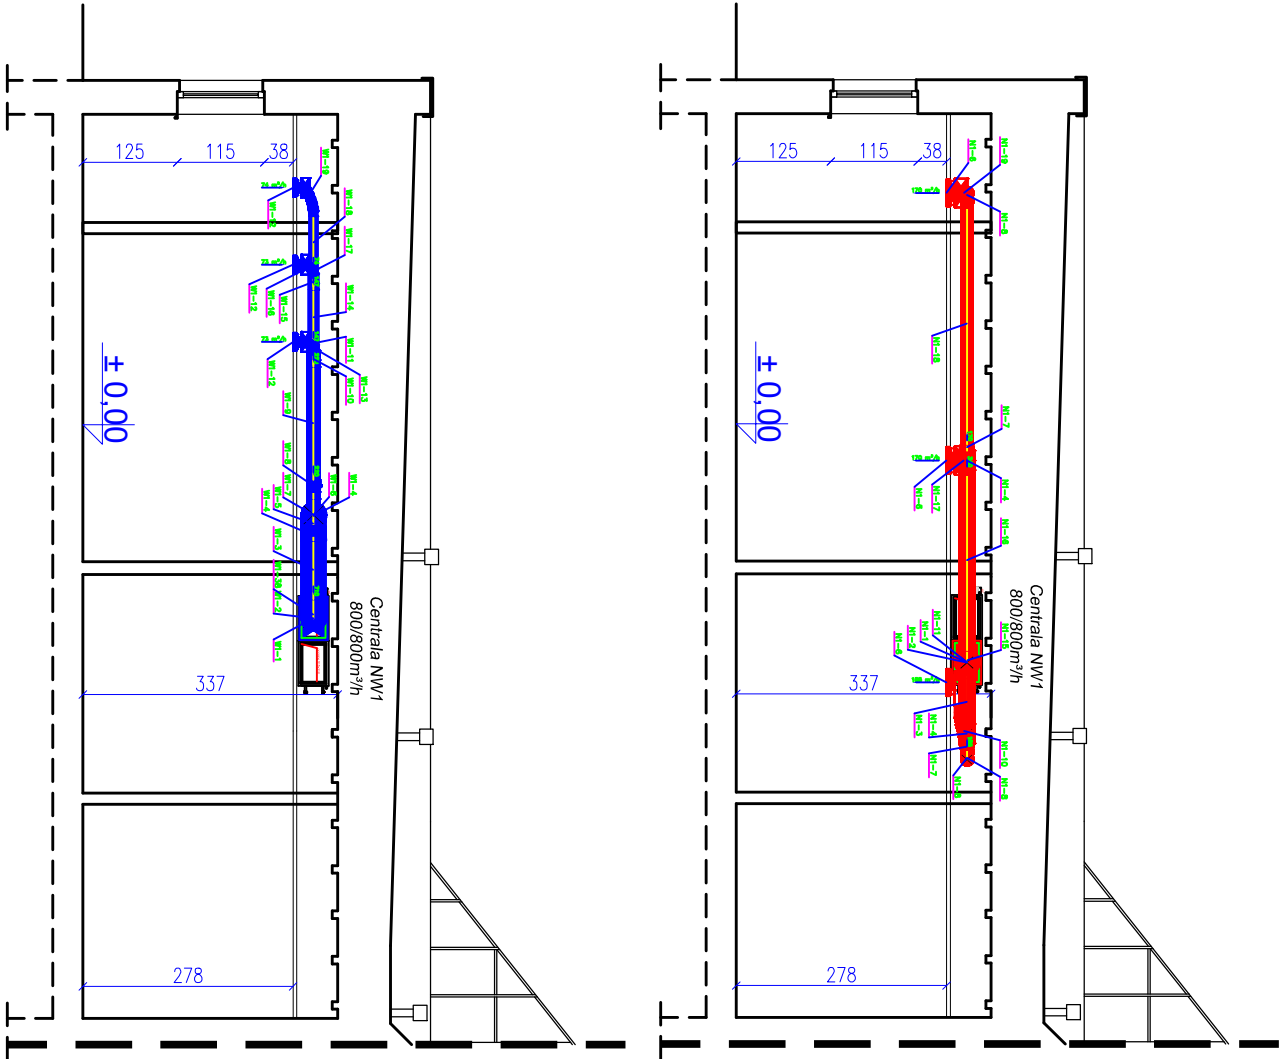

PRZĘKRÓJ B-B
SKALA 1:100

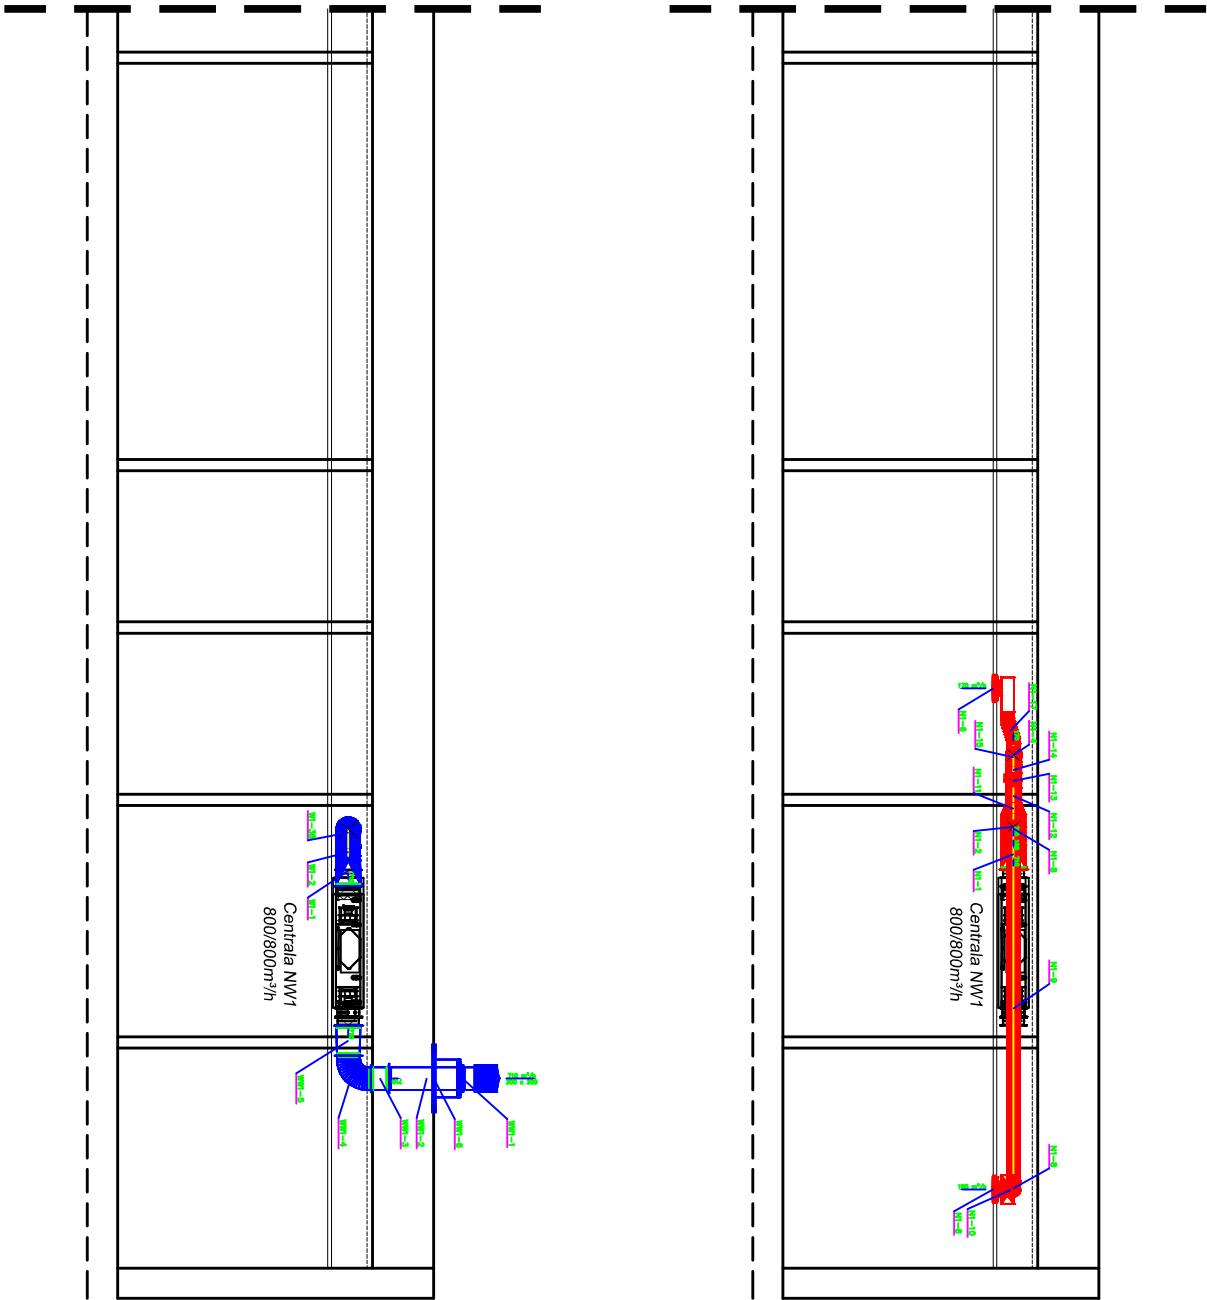

<div><div><div>MAZE BIURO</div><div>PROJEKTOWE</div><div>MAGDALENA RETELSKA</div></div></div> <div>ul. Rzemieślnicza 7-9, 59-220 Legnica tel. 697-208-033, mail: mazebiuro@mazebiuro.pl, strona www: www.mazebiuro.pl, NIP: 691-238-76-93</div>		TYTUŁ RYSUNKU: PRZĘKRÓJ A-A, B-B - wentylacja mechaniczna - układ NW1	
NAZWA OBIEKTU BUDOWLANEGO: Przebudowa części socjalnej hali widowiskowo-sportowej przy ul. Lotniczej 52 w Legnicy	PROJEKT TECHNICZNY	BRANŻA: SANITARNA	NR RYS: S7
ADRES OBIEKTU BUDOWLANEGO: ul. Lotnicza 52, 59-220 Legnica	PROJEKTANT: mgr inż. Anna Zagórniak Upř. budowlane w specjalności instalacyjnej do projektowania bez ograniczeń Nr uprawnień: 322/DOŚ/15		
INWESTOR: Gmina Legnica	SKALA: 1:100	DATA: 10.02.2025r	STR:
ADRES INWESTORA: Plac Słowiański 8, 59-220 Legnica			