



BUDYNEK STACJI ODWADNIANIA OSADU
RZUT I PRZEKRÓJ

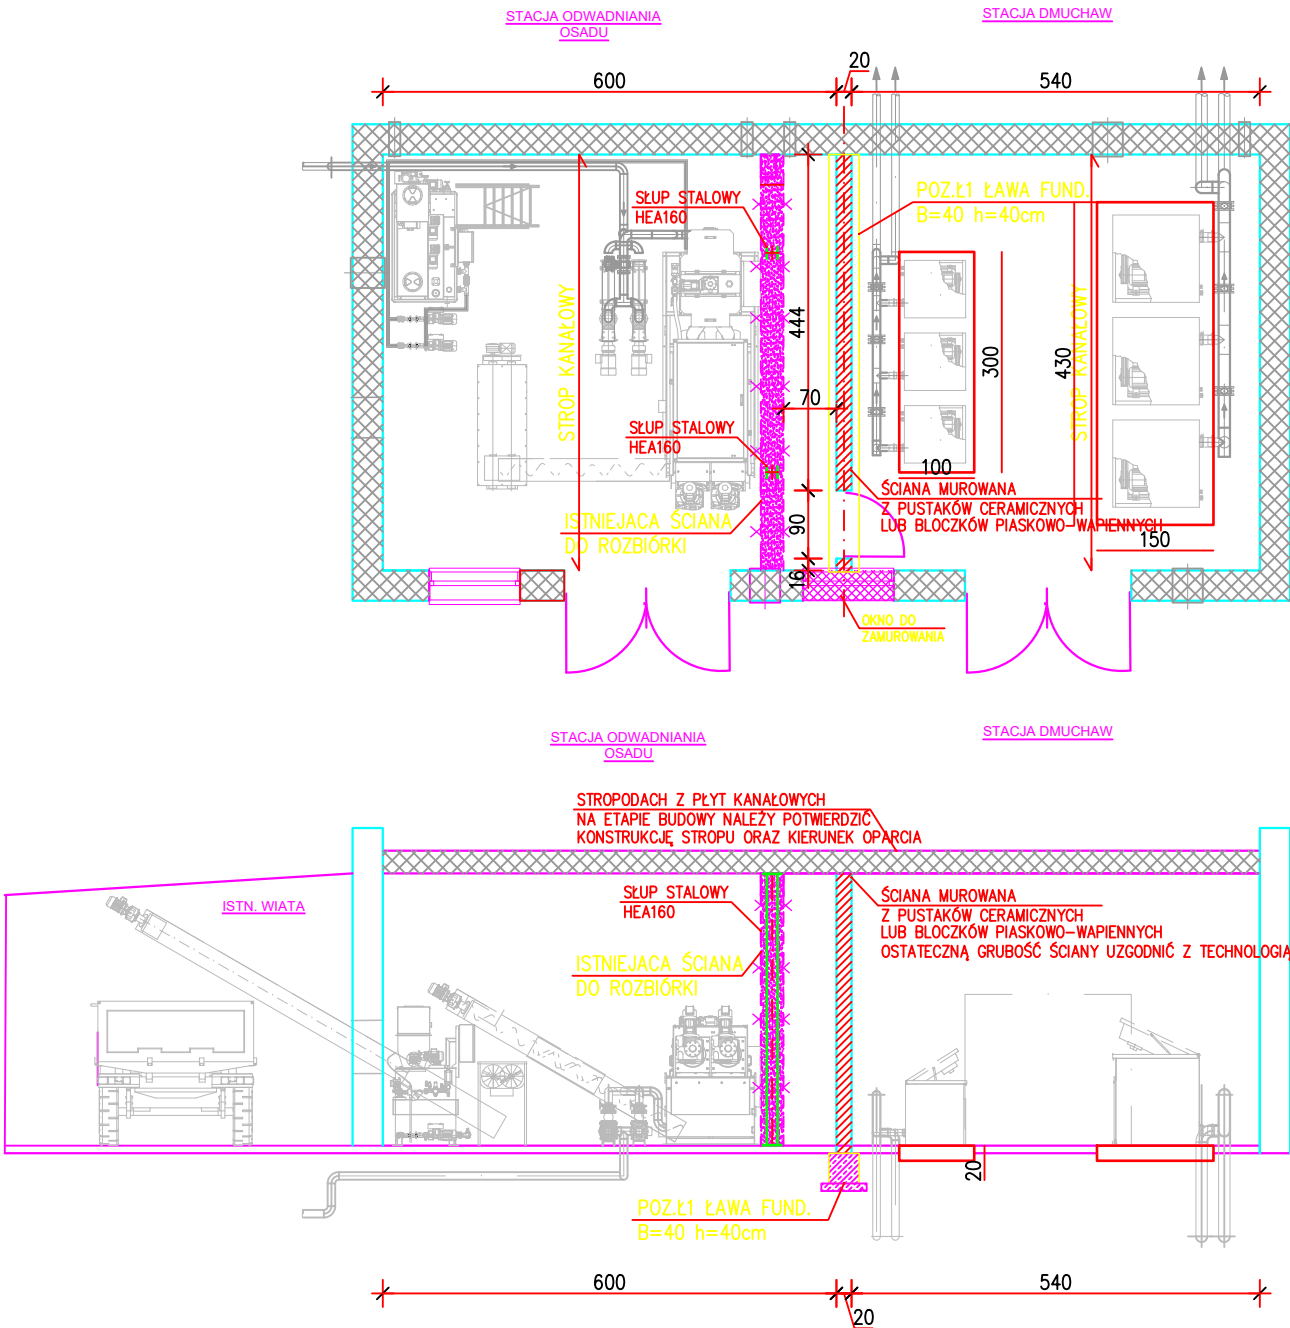


POZ.Ł1 ŁAWA FUND. B=40 h=40cm (6mb)
1:25

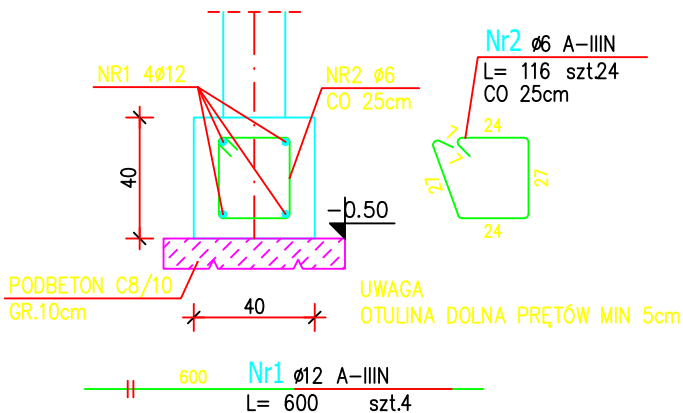

ZESTAWIENIE STALI ZBROJENIOWEJ								
POZ.	NR PRĘTA	Ø [mm]	DŁUGOŚĆ [m]	ILOŚĆ		DŁ. ŁĄCZNA [m]		
				PRĘTÓW	x POZ.	RAZEM	A-IIIIN	
							Ø6	Ø12
Poz. t1 - - 1								
t1	1	12	6,000	4	1	4	24,00	
	2	6	1,160	24	1	24	27,84	
DŁUGOŚĆ RAZEM [m]						27,84	24,00	
MASA JEDNOSTKOWA [kg/m]						0,222	0,888	
MASA [kg]						6,18	21,31	
MASA CAŁKOWITA [kg]						27,49		

- Opis kształtu pręta: osiowo
- Opis długości haka: osiowo
- Długość pręta L: suma wymiarów osiowych

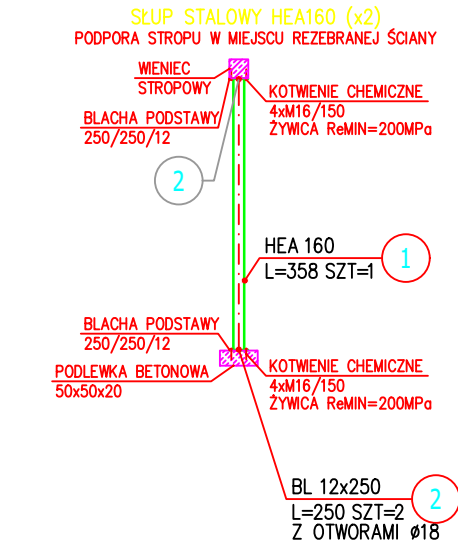

KONSTRUKCJĘ STALOWĄ SŁUPA NALEŻY ZABEZPIECZYĆ OCYNKIEM OGNIOWYM
NA ETAPIE BUDOWY, PO DOKŁADNEJ ANALIZIE STROPU ORAZ KIERUNKU ROZPARCIA
MOŻLIWA JEST REZYGNACJA Z PODPARCIA SŁUPAMI STALOWYMI; OSTATECZNĄ DECYZJĘ
PODEJMUJE PROJEKTANT W UZGODNIENIU Z KIEROWNIKIEM BUDOWY

ZESTAWIENIE STALI

POZ.	NR ELEMENTU	NAZWA ELEMENTU	DŁUGOŚĆ [mm]	GATUNEK STALI	LICZBA			DŁ. RAZEM [m]	MASA RAZEM [kg]	POLE RAZEM [m2]
					SZTUK	POZ	RAZEM			
S1	1	HEA 160	3580.0	S235JR	1	2	2	7.16	217.66	6.48
	2	BL 12x250	2500.0	S235JR	2	2	4	10.00	235.50	5.24
OGÓŁEM									453.16	11.72
NADDATEK NA SPOINY: 1.8%									8.16	0.21
NADDATEK NA NIERÓWNOŚCI: 2%									9.06	0.23
NADDATEK NA ELEM. DODATK.: 2.5%									11.33	0.29
RAZEM:									481.71	12.45

NA ETAPIE BUDOWY NALEŻY POTWIERDZIĆ KONSTRUKCJĘ STROPODACHU;
W PRZYPADKU INNEGO STROPU NIŻ PŁYTY KANAŁOWE NALEŻY SKONTAKTOWAĆ SIĘ
Z PROJEKTANTEM W CELU OKREŚLENIA PODPARCIA STROPU W MIEJSCU USUWANEJ ŚCIANY;

BETON C20/25 (B25)
STAL KLASY "A", $f_{yk}=500MPa$

OTULENIE DO KRAWĘDZI PRĘTÓW ZBROJENIOWYCH:
OTULINA ZBROJENIA ŁAWY-50mm

OTWORY I PRZEJŚCIA INSTALACYJNE
WG PROJEKTU TECHNOLOGII

ESKO Consulting Sp. z o.o. ul. Sikorskiego 19; 65-454 Zielona Góra tel. (68) 451-85-86, fax (68) 451-85-85 e-mail: sekretariat@esko.org.pl			
Zadanie inwestycyjne:	Przebudowa i rozbudowa oczyszczalni ścieków w Strykowie, gm. Stęszew		
Obiekt:	OCZYSZCZALNIA ŚCIEKÓW		
Adres obiektu:	Działki nr 462/18 obręb 0015 Strykowo, jedn. ewidencyjna 302114_5.		
Stadium projektu:	PROJEKT TECHNICZNY	Nr rys.	PT-9, K-01
Branża:	KONSTRUKCYJNO - BUDOWLANA		
Tytuł rysunku:	BUDYNEK STACJI ODWADNIANIA OSADU - RZUT ORAZ PRZEKRÓJ; POZ.Ł1 ŁAWA FUND.; POZ.S1 SŁUP		Skala: 1:100
	Imię i nazwisko:	Numer uprawnień/specjalność:	Podpis/data:
Projektował:	mgr inż. Marcin Gzielo	Upr.bud. nr WKP/0181/PWOK/05 do projektow. bez ograniczeń w spec.: konstrukcyjno-budowlana	 18.04.2024 r.
Sprawił:	mgr inż. Dariusz Siwczak	Upr.bud. nr WKP/0015/POOK/16 do projektow. bez ograniczeń w spec.: konstrukcyjno-budowlana	 18.04.2024 r.