



RZUT PRZYZIEMIA

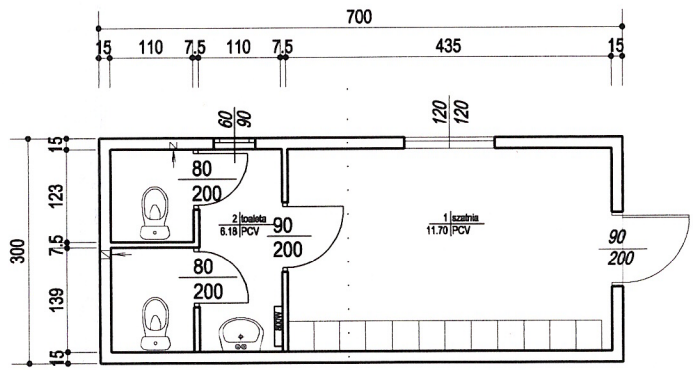


PRZEKRÓJ A - A

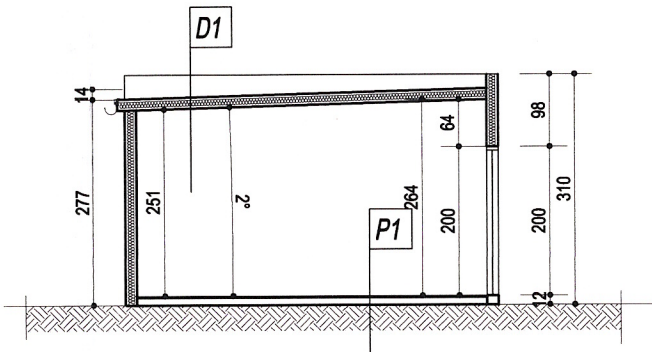

D1 DACH	P1 POSADZKA
plyta warstwowa z rdzeniem styropianowym 150 mm	plyta OSB 22 mm
	izolacja termiczna 60 mm
	blacha stalowa

RZUT POŁĄCI DACHU

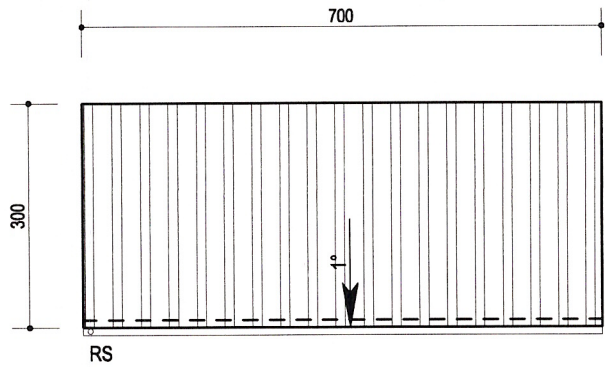

ROZPOWSZECZANIE NINIEJSZEGO OPRACOWANIA, JAK TEŻ JEGO FRAGMENTÓW, W TYM KONCEPCJA, WYKONANYCH RYSUNKÓW, A PONADTO UMIESZCZANIE W SYSTEMACH PRZESYŁOWYCH DANYCH - ZA WYJĄTKIEM WŁASNOŚCI ORGANÓW ADMINISTRACJI, PRZESYŁOWYCH DANYCH, W TYM: ELEKTRONICZNEJ, MECHANICZNEJ, FOTOKOPII, REPRODUKCI, PRZEDRUKU, ORAZ DOKONYWANIE ZMIAN BEZ ZGODY AUTORA JEST ZABRONIONE I PODLEGA ODPOWIEDZIALNOŚCI KARNEJ Z MOCY ART.116,117,118 USTAWY Z DNIA 4 LUTEGO 1994 r. O PRAWIE AUTORSKIM I PRAWACH POKREWNYCH. (DZ.U. NR 24, POZ.83 Z 1994 R.)

zadanie:

Zadaszenie boiska przy Szkole Podstawowej
w Golinie Wielkiej

Inwestor/zleceńodawca:

Gmina Bojanowo
ul. Rynek 12 63-940 Bojanowo

jednostka projektująca:



adres:

63-200 Jarocin
ul. Słoneczna 6

projektanci:

mgr inż. Dariusz Michałak
upr. nr WKP/0249/PWOK/12

branża:

ARCHITEKTURA I KONSTRUKCJA

faza:

PFU

temat rysunku:

SCHEMAT KONTENERA SOCJALNEGO

data edycji:

styczeń 2018

skala:

1:100

nr rysunku:

Rys. nr 05

str. nr 30

Województwo: wielkopolskie

Powiat: rawicki

Gmina: Bojanowo

Obręb: Golina Wielka

Sekcja mapy: 6.162.10.234, 6.161.10.032

Działka: 165/3 K.W. POIR/00031772/3

Własność: GMINA BOJANOWO

Rawicz, dnia: 25.07.2014

MAPA Z INWENTARYZACJI

- BUDOWY BOISKA WIELOFUNKCYJNEGO


- WEWNĘTRZNEJ INSTALACJI ELEKTRYCZNEJ

- WEWNĘTRZNEJ INSTALACJI KANALIZACJI DESZCZOWEJ

SKALA 1:1000

mgr inż. Henryk Dolny
GEODETA UPRAWNIONY
63-900 Rawicz, ul. Akcyjowa 6
tel. 602 517 335 Upraw. 10272

GEODEZJA I KARTOGRAFIA
HENRYK DOLNY
63-900 Rawicz, ul. Akcyjowa 6
NIP 699-100-56-50, Regon 411548599

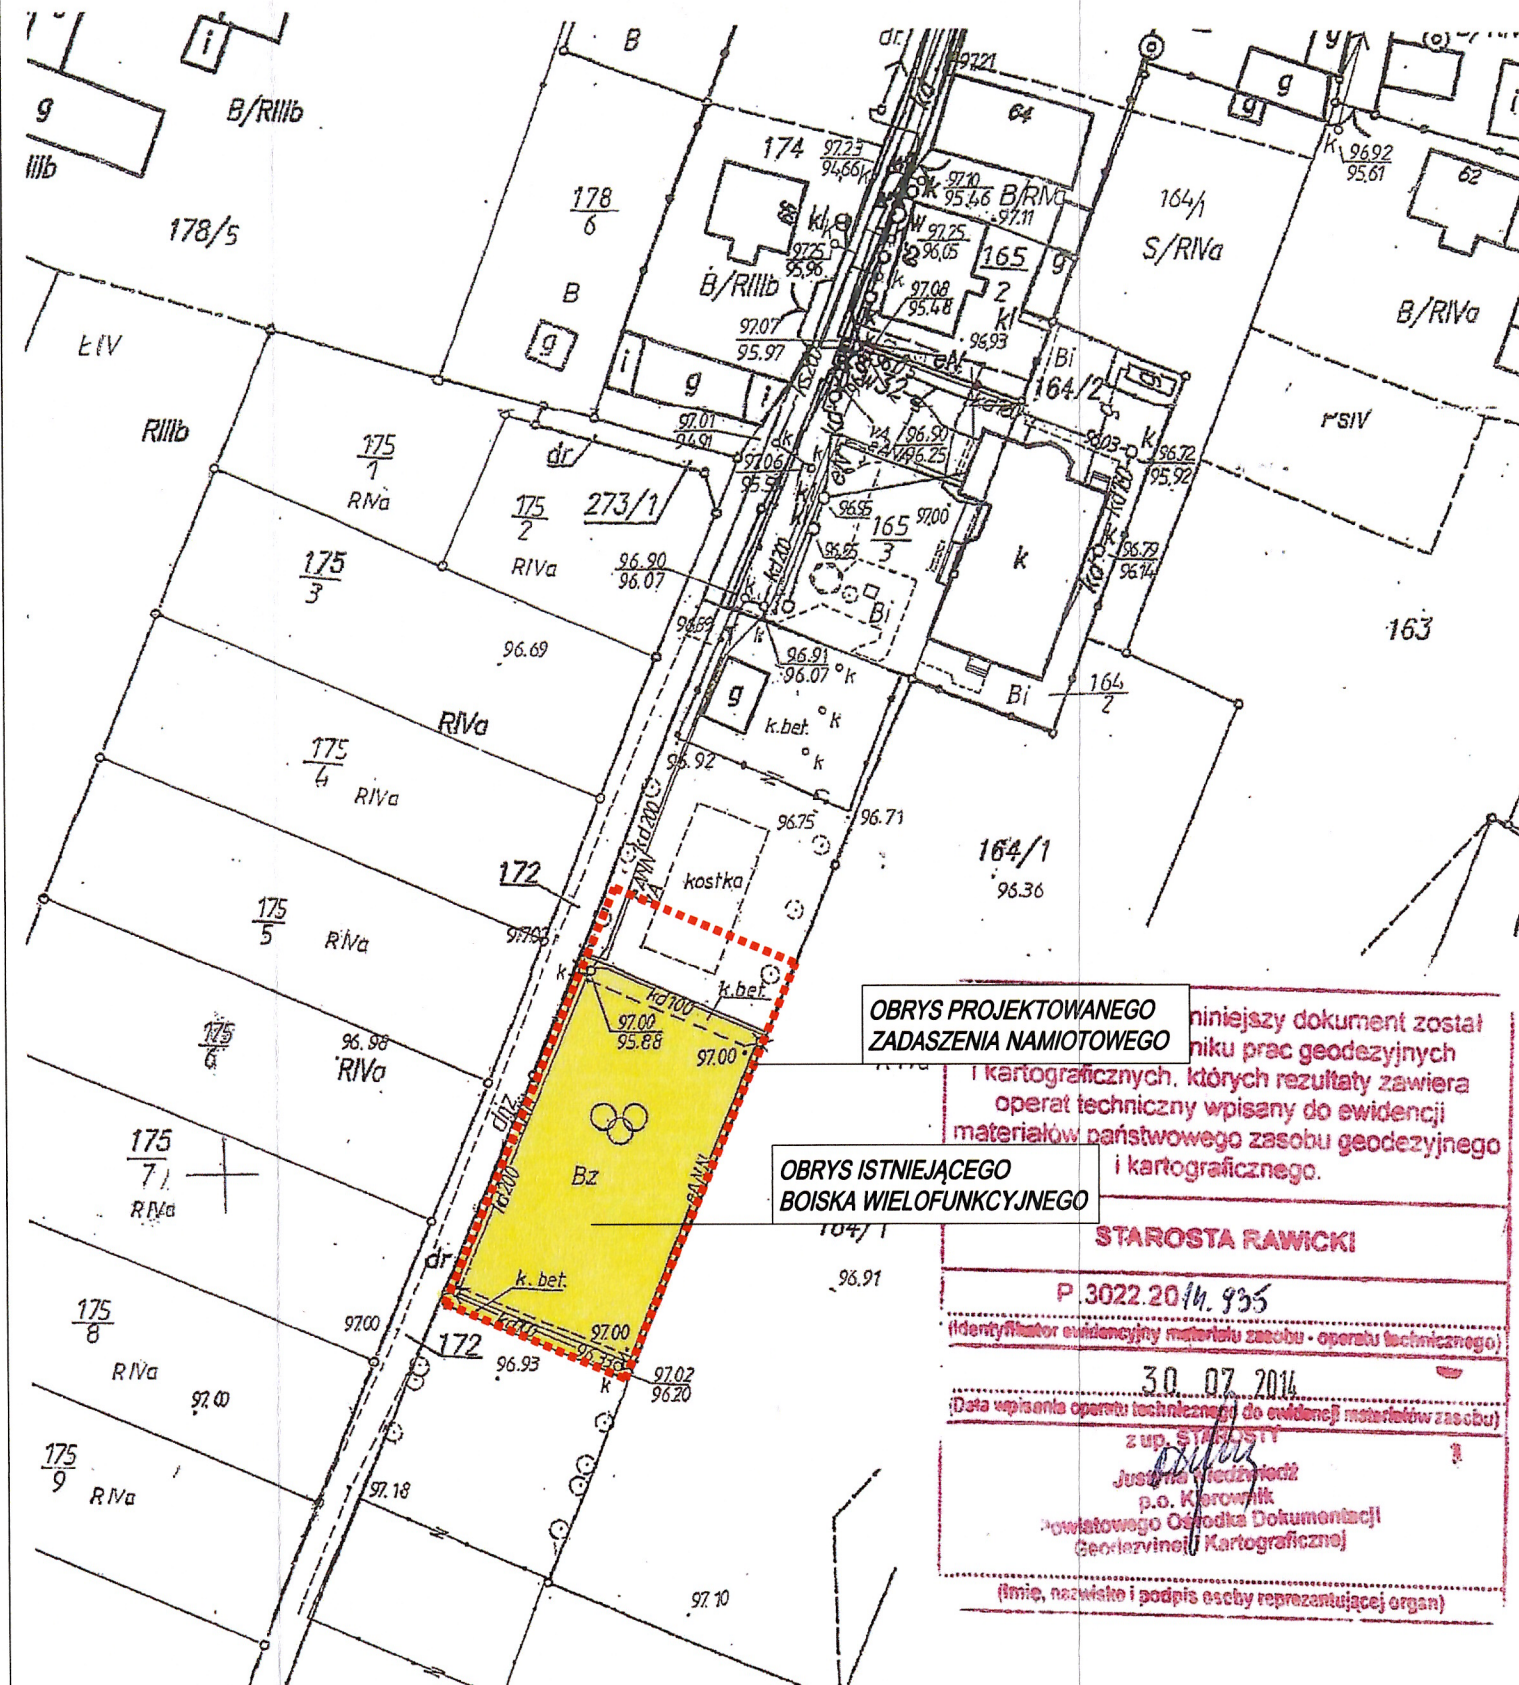

RODOWISZCZANIE NINIEJSZEGO OPRACOWANIA, JAK IZ JEGO FRAGMENTÓW, W TYM KONCEPCJA, WYKONANYCH RYSUNKÓW, A PONADTO UMIESZCZANIE W SYSTEMACH PRZECHOWYWANIA DANYCH - ZA WYJĄTKIEM WŁASNYCH ORGANÓW ADMINISTRACJI, PRZECHOWYWANIE W JAKIEKOLWIEK FORMIE, W TYM: ELEKTRONICZNEJ, MECHANICZNEJ, FOTOKOPII, REPRODUKCJI, PRZEDRUKU, ORAZ DOKONYWANIE ZMIAN BEZ ZGODY AUTORA JEST ZABRONIONE I PODLEGA ODPOWIEDZIALNOŚCI KARNEJ Z MOCY ART. 118, 117, 118 USTAWY Z DNIA 4 LUTEGO 1994 R. O PRAWIE AUTORSKIM I PRAWACH POWIĘTYCH. (DZ.U. NR 24, POZ. 83 Z 1994 R.)

zadanie:

Zadaszenie boiska przy Szkole Podstawowej
w Golinie Wielkiej

Inwestor/zleceńodawca:

Gmina Bojanowo
ul. Rynek 12 63-940 Bojanowo

jednostka projektująca:

BIURO PROJEKTÓW
mgr inż. Dariusz Michalak

adres:

63-200 Jarocin
ul. Słoneczna 6

projektanci:

mgr inż. Dariusz Michalak
upr. nr WKP/0249/PWOK/12

branża:

ARCHITEKTURA I KONSTRUKCJA

faza:

PFU

temat rysunku:

RZUT BOISK - INWENTARYZACJA

data edycji:

marzec 2018

skala:

1:1000

nr rysunku:

Rys. nr 06

str. nr 31