

LEGENDA:

- Em=1lx

Wymagana wartość natężenia oświetlenia ewakuacyjnego
- Em=100lx

Wymagana wartość natężenia oświetlenia podstawowego
- Rozdzielnica elektryczna RE, II klasa ochronności

UWAGI:


- Osprzęt elektroinstalacyjny, oprawy oświetleniowe itp. w łazienkach, pomieszczeniach technicznych itp. w wykonaniu bryzgoszczelnym, min. IP44.
- Urządzenia grzewcze, metalowe obudowy, metalowe rury itp. należy przyłączyć za pomocą linki miedzianej 6mm<sup>2</sup> do MSW zabudowanej w pomieszczeniu technicznym.
- Rozdzielnicę elektryczną RE należy zamontować tak, aby górna krawędź nie była wyżej, niż 180cm ponad podłogą. Dokładną lokalizację rozdzielniczy należy ustalić na etapie budowy.
- Po wykonaniu instalacji elektrycznych i ekwipotencjalnych należy wykonać pomiary przewidziane przepisami i normami, które należy przekazać Zamawiającemu w postaci protokołów.

LEGENDA

- elementy istniejące przeznaczone do rozbiórki/demontażu
- zamurowania
- elementy projektowane

RZUT PIĘTRA

Nr	pomieszczenie	rodzaj posadzki	pow. [m2]
1.01	Wiatrołap brudny	gres	7,12
1.02	Komunikacja brudna	gres	16,28
1.03	Pomieszczenie socjalne	gres	22,79
1.04	Szatnia brudna męska	gres	96,47
1.05	Łaźnia męska	gres	74,70
1.06	Toaleta męska	gres	22,42
1.07	Pomieszczenie porządkowe	gres	7,00
1.08	Szatnia czysta męska	gres	90,00
1.09	Wiatrołap czysty	gres	7,11
1.10	Suszarnia	gres	35,22
1.11	Pomieszczenie techniczne	gres	6,36
SUMA			385,47

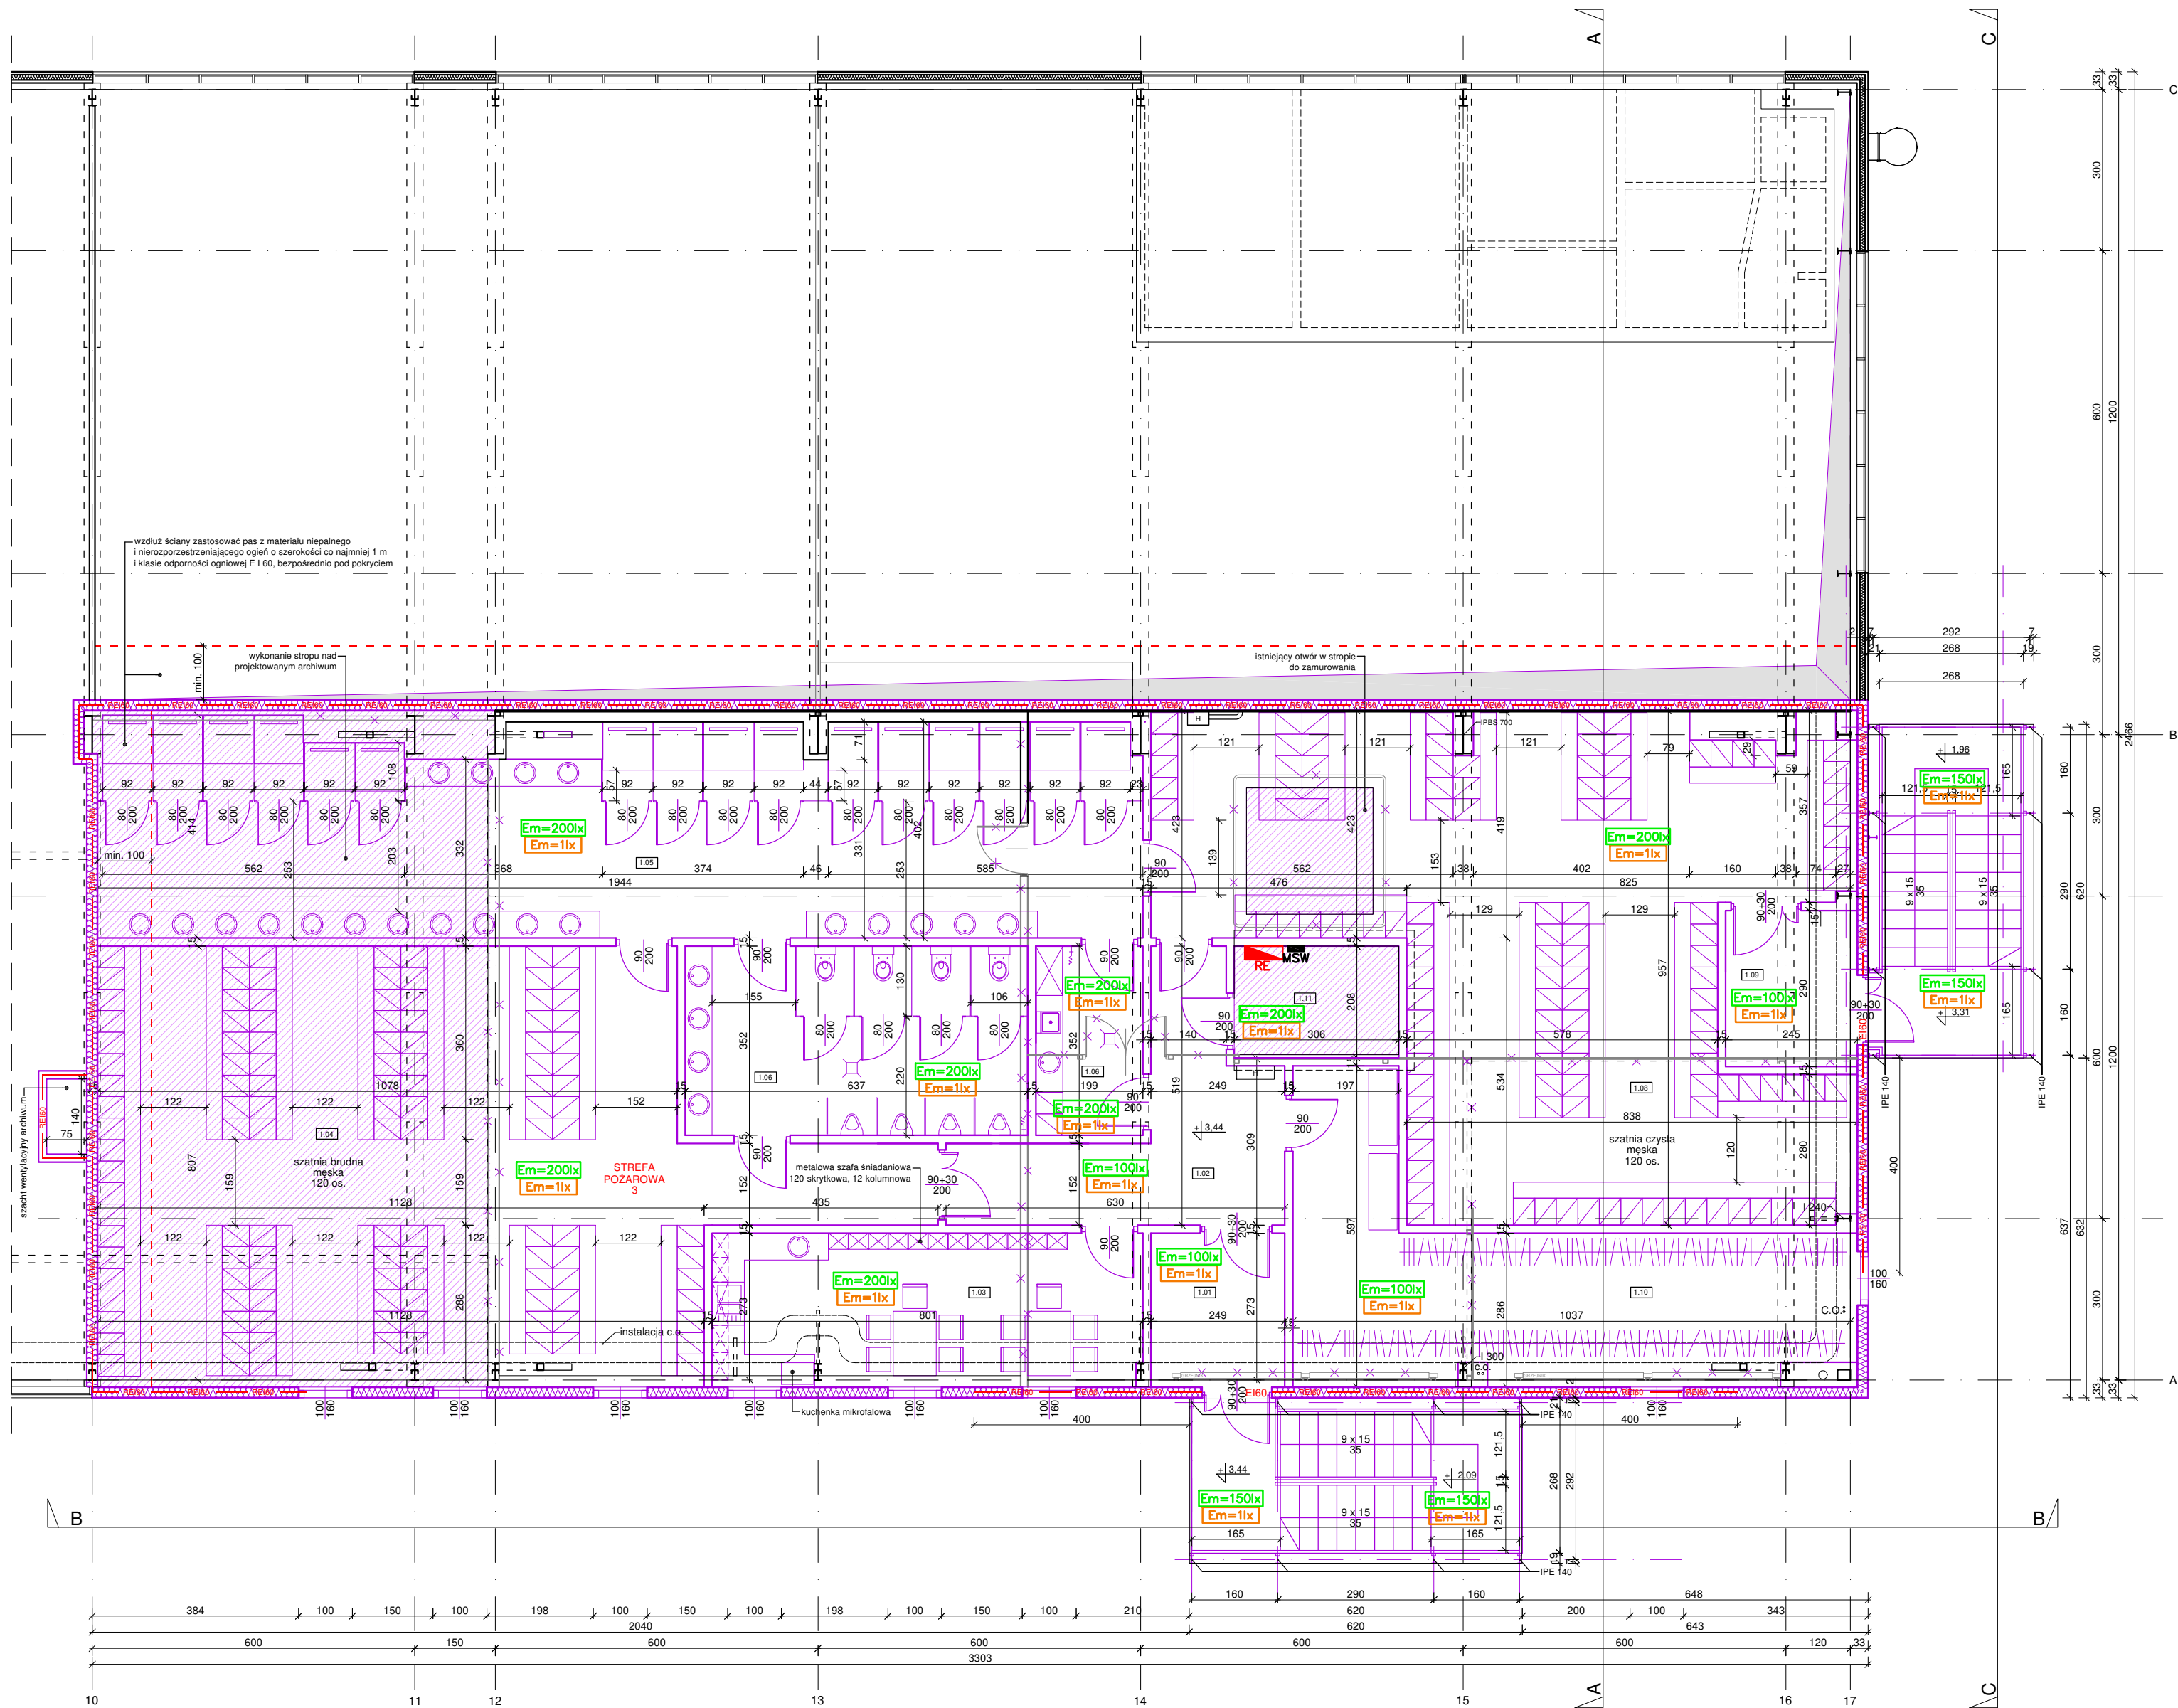

- Uwagi:
- Niniejsze rysunki nie stanowią dokumentacji warsztatowej.
  - Niniejszy rysunek należy rozpatrywać łącznie z pozostałą częścią dokumentacji oraz projektami branżowymi.

ABM ARCHITEKTURA NIERUCHOMOŚCI SP. Z O.O.

UL. CZARNIECKIEGO 22A | 44-100 GLIWICE

tel. 32 331 80 43  
www.abm.gliwice.pl  
facebook.com/abm.gliwice

Tytuł opracowania:

**ZMIANA SPOSOBU UŻYTKOWANIA POMIESZCZEŃ MAGAZYNOWYCH KONDYGNACJI PIERWSZEJ W HALI STAŁOWEJ NR 2 NA SZATNIE DLA STU DWUDZIESTU MĘŻCZYZN WRAZ Z ŁAŹNIĄ I SANITARIATAMI**

Adres obiektu:  
ul. Obroki 140  
40-833 Katowice

Zlecający:  
MIEJSKIE PRZEDSIĘBIORSTWO GOSPODARKI KOMUNALNEJ SP. Z O.O.  
ul. Obroki 140  
40-833 Katowice

Stadium:  
**PROGRAM FUNKCYONALNO-UŻYTKOWY**

Branda:  
**ELEKTRYCZNA**

Rysunek:  
**RZUT PIĘTRA**

Nr tomu:  
**I.A**

Skala:  
**1:100**

Nr rysunku:  
**E-01**

Wersja:  
**W.1**

Data:  
**05/2024**

Wydanie rysunku z kolejnym numerem wersji powoduje unieważnienie wszystkich wcześniejszych rysunków

Imię i nazwisko: \_\_\_\_\_ Nr uprawnień: \_\_\_\_\_ Podpis: \_\_\_\_\_

Projektant:  
mgr inż. **Dariusz Karolczyk**

Współpraca:

upr. bud. do proj. nr SLK/3492/PWO/E/11 w spec. elektrycznej

Wszystkie teksty, rysunki, zdjęcia oraz wszystkie inne informacje opublikowane na niniejszych stronach podlegają prawom autorskim firmy.

Wszelkie kopiowanie, dystrybucja, elektroniczne przetwarzanie oraz przysyłanie zawartości bez zezwolenia firmy jest zabronione.

