


LEGENDA	
	elementy istniejące przeznaczone do rozbiórki/demontażu
	zamurowania
	elementy projektowane

RZUT PIĘTRA			
Nr	pomieszczenie	rodzaj posadzki	pow. [m2]
1.01	Wiatrołap brudny	gres	7,12
1.02	Komunikacja brudna	gres	16,28
1.03	Pomieszczenie socjalne	gres	22,79
1.04	Szatnia brudna męska	gres	96,47
1.05	Łaźnia męska	gres	74,70
1.06	Toaleta męska	gres	22,42
1.07	Pomieszczenie porządkowe	gres	7,00
1.08	Szatnia czysta męska	gres	90,00
1.09	Wiatrołap czysty	gres	7,11
1.10	Susznarnia	gres	35,22
1.11	Pomieszczenie techniczne	gres	6,36
SUMA			385,47

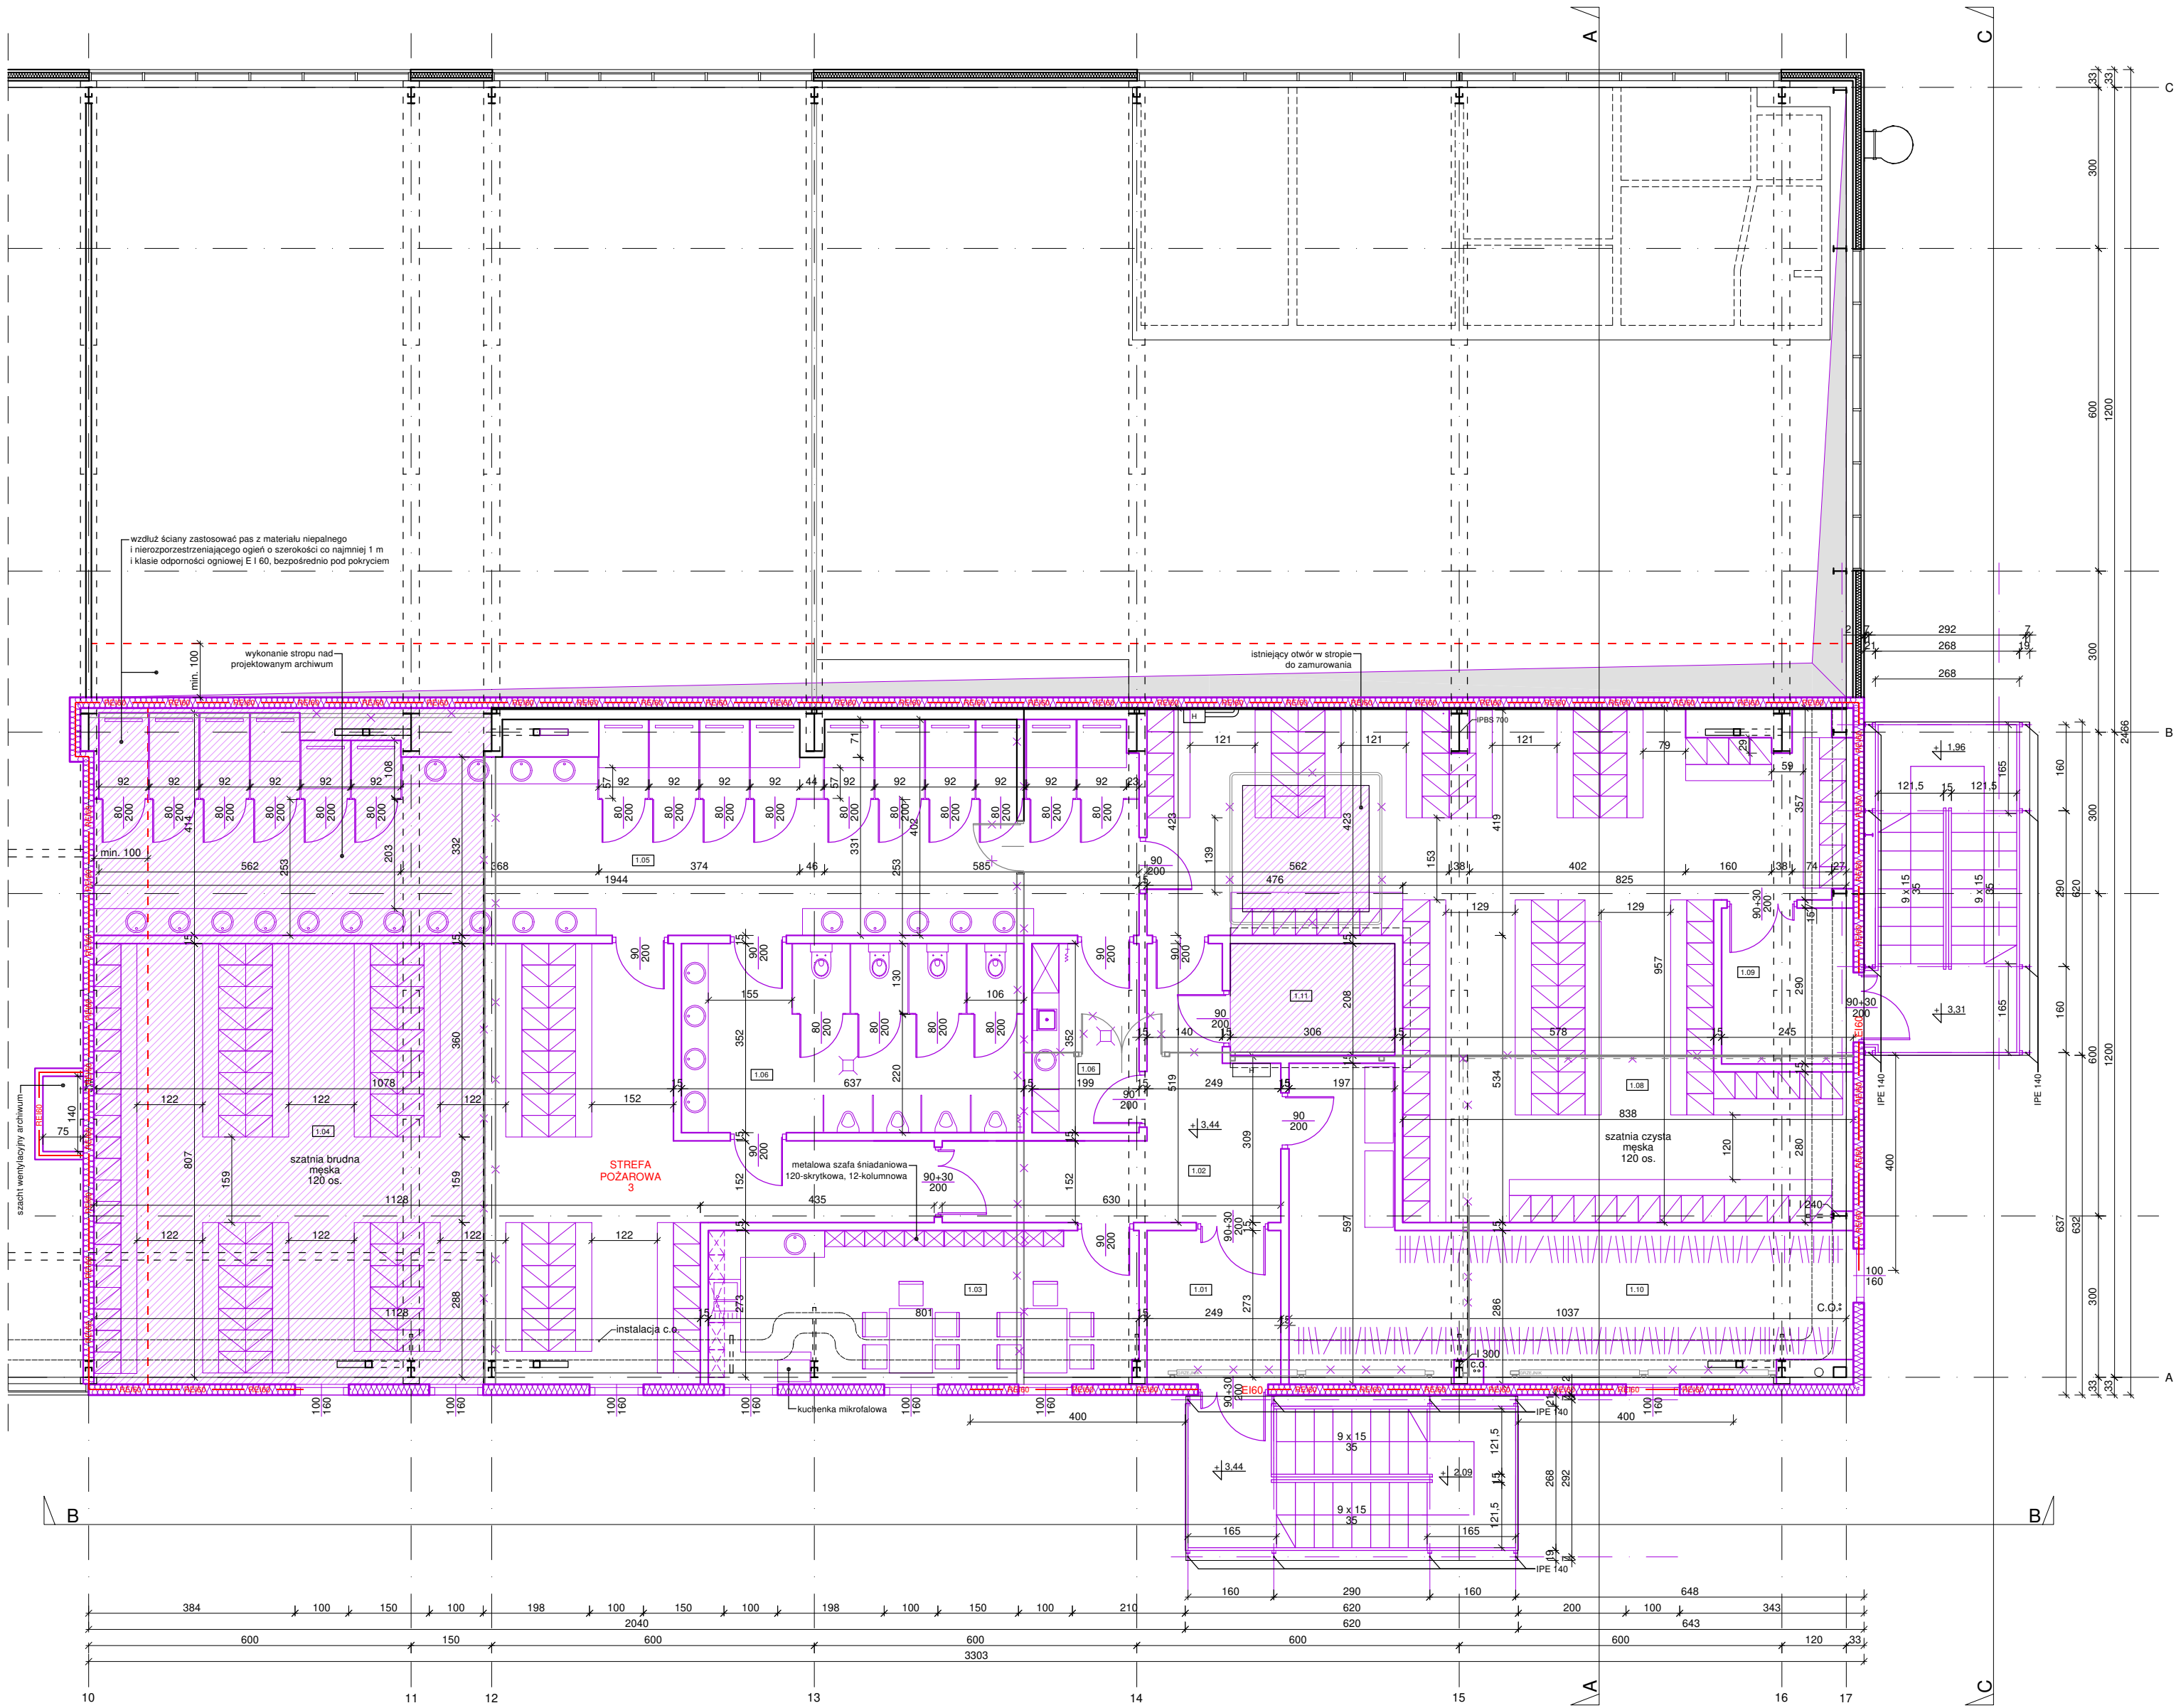

- Uwagi:
- Niniejsze rysunki nie stanowią dokumentacji warsztatowej.
 - Niniejszy rysunek należy rozpatrywać łącznie z pozostałą częścią dokumentacji oraz projektami branżowymi.

ABM ARCHITEKTURA NIERUCHOMOŚCI SP. Z O.O.

UL. CZARNIECKIEGO 22A | 44-100 GLIWICE

tel. 32 331 80 43
www.abm.gliwice.pl
facebook.com/abm.gliwice

Tytuł opracowania:

**ZMIANA SPOSOBU UŻYTKOWANIA
POMIESZCZEŃ MAGAZYNOWYCH
KONDYGNACJI PIERWSZEJ W HALI
STAŁOWEJ NR 2 NA SZATNIE DLA
STU DWUDZIESTU MĘŻCZYZN
WRAZ Z ŁAŹNIĄ I SANITARIATAMI**

Adres obiektu:
ul. Obroki 140
40-833 Katowice

Zlecający:
MIEJSKIE PRZEDSIĘBIORSTWO
GOSPODARKI KOMUNALNEJ SP. Z O.O.
ul. Obroki 140
40-833 Katowice

Stadium:
**PROGRAM
FUNKCYONALNO-UŻYTKOWY**

Faza:
PFU

Branża:
ARCHITEKTURA

Rysunek:
RZUT PIĘTRA

Nr tomu: I.A	Skala: 1:100	Nr rysunku: A-02
Wersja: W.1	Data: 05/2024	

Wydanie rysunku z kolejnym numerem wersji powoduje unieważnienie wszystkich wcześniejszych rysunków

Imię i nazwisko:	Nr uprawnień:	Podpis:
------------------	---------------	---------

Projektant: mgr inż. arch. Bartosz Michalski	upr. bud. do proj. nr 33/SŁOKK/2017/111 w spec. architektonicznej
---	---

Współpraca: mgr inż. arch. Marta Szydłowska-Duda	---
---	-----

---	---
-----	-----

---	---
-----	-----

Sprawdzający:	
---------------	--

--	--

--	--

Wszystkie teksty, rysunki, zdjęcia oraz wszystkie inne informacje opublikowane na niniejszych stronach podlegają prawom autorskim firmy.

Wszelkie kopiowanie, dystrybucja, elektroniczne przetwarzanie oraz przesyłanie zawartości bez zezwolenia firmy jest zabronione.

