


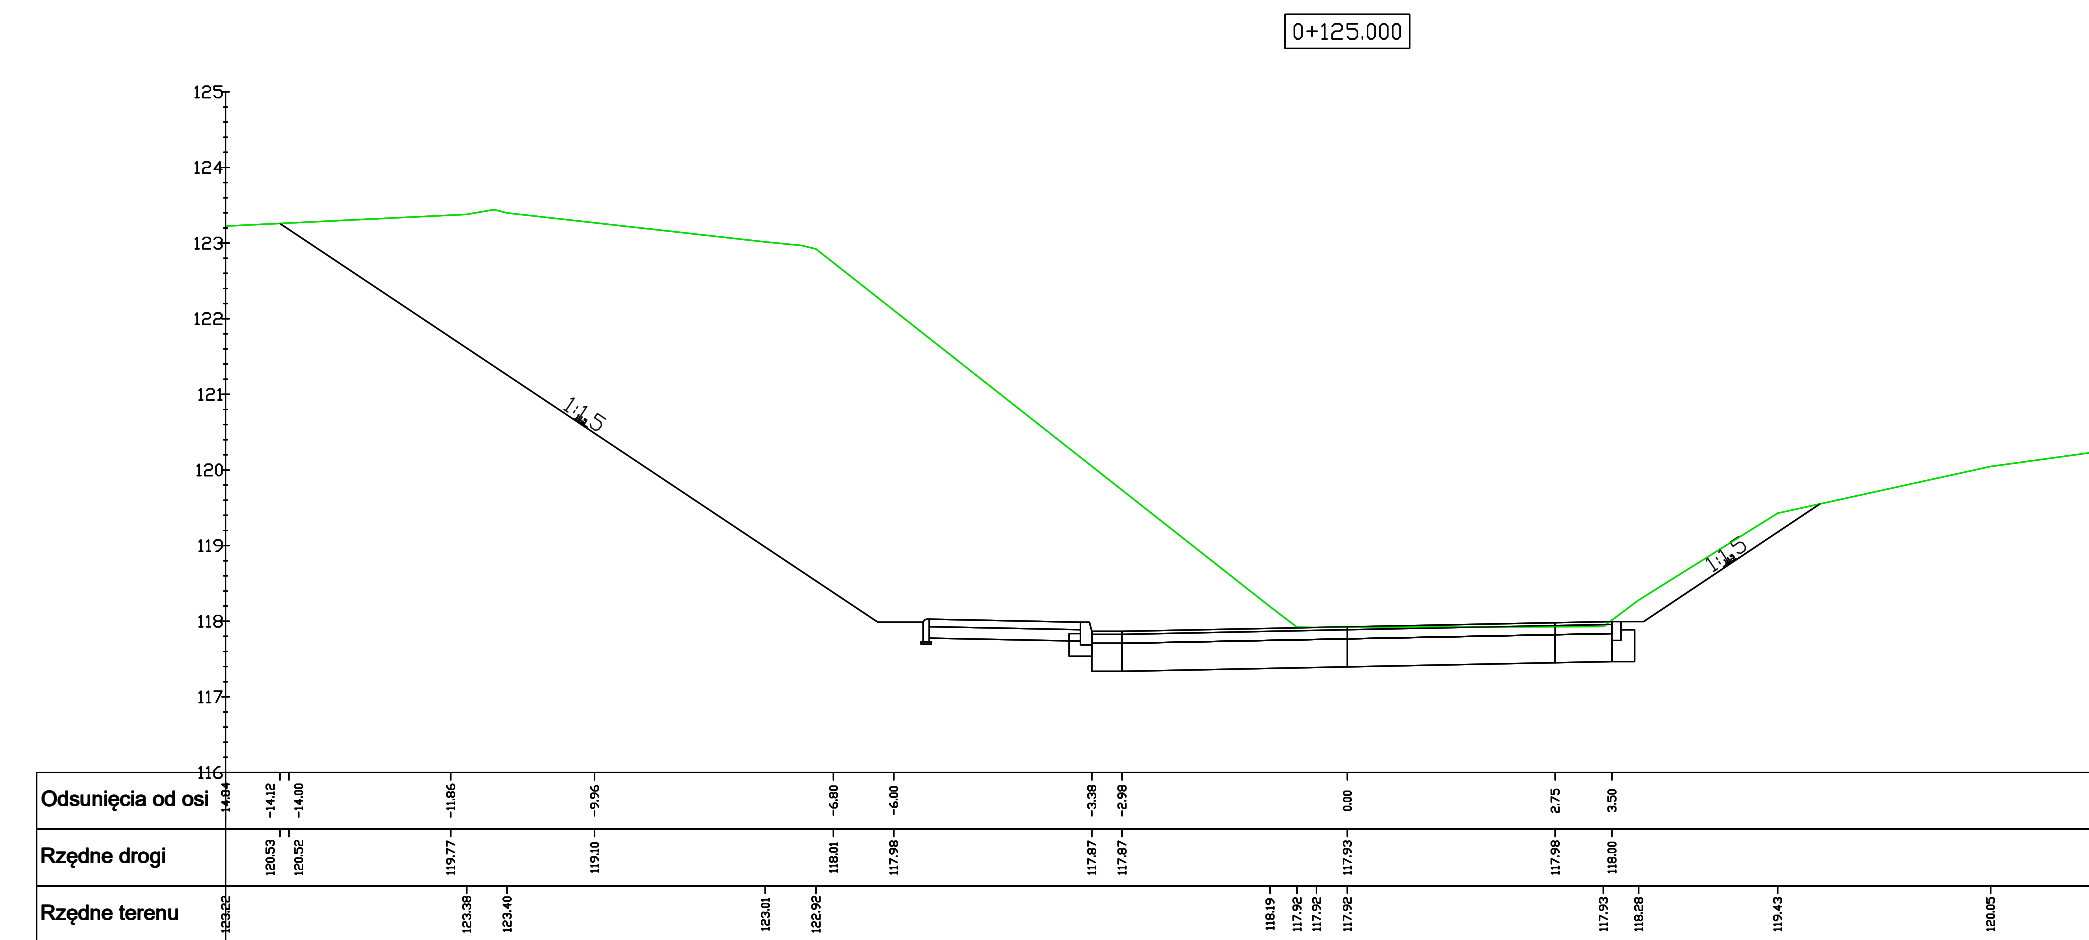
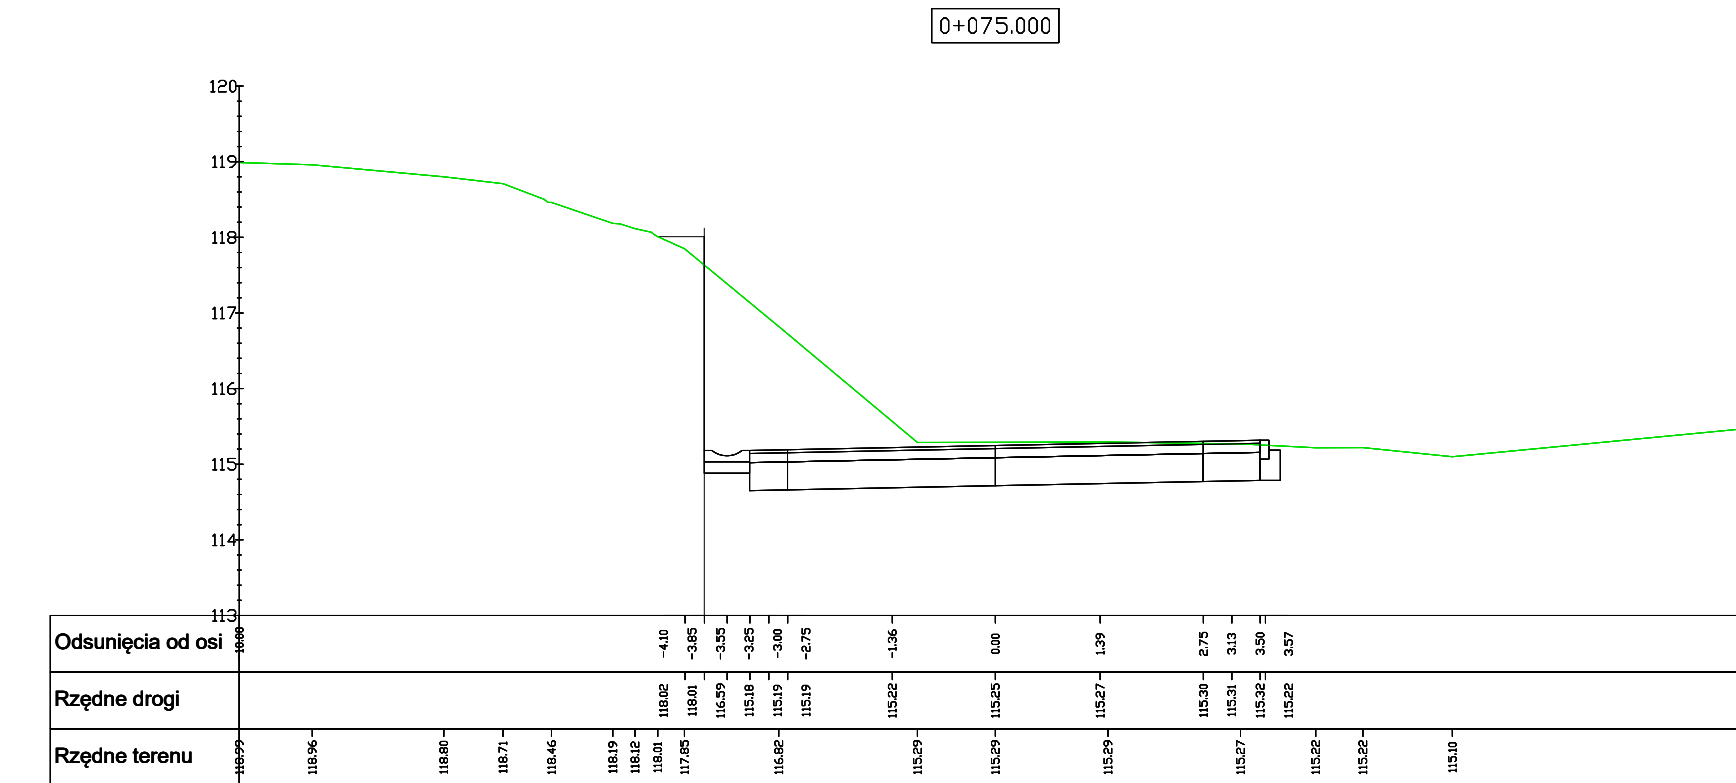
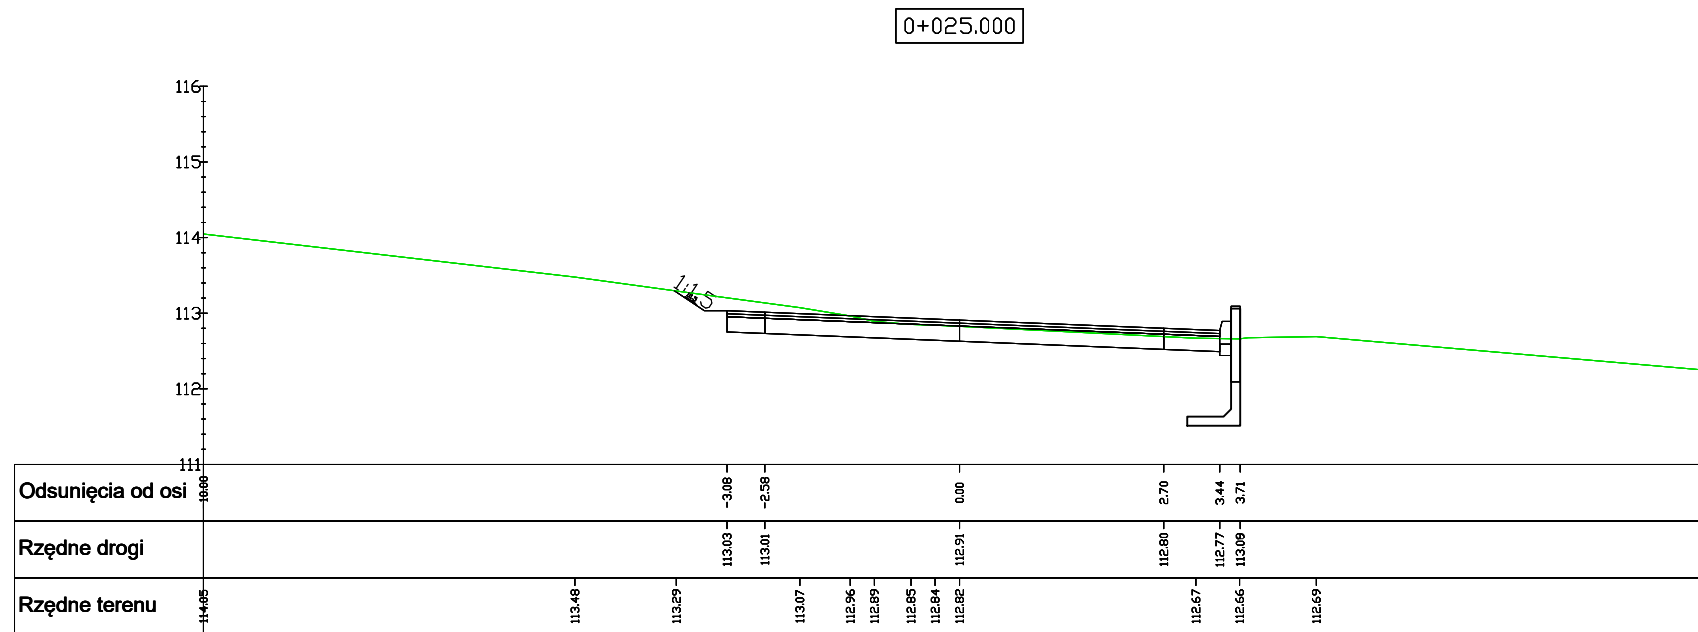
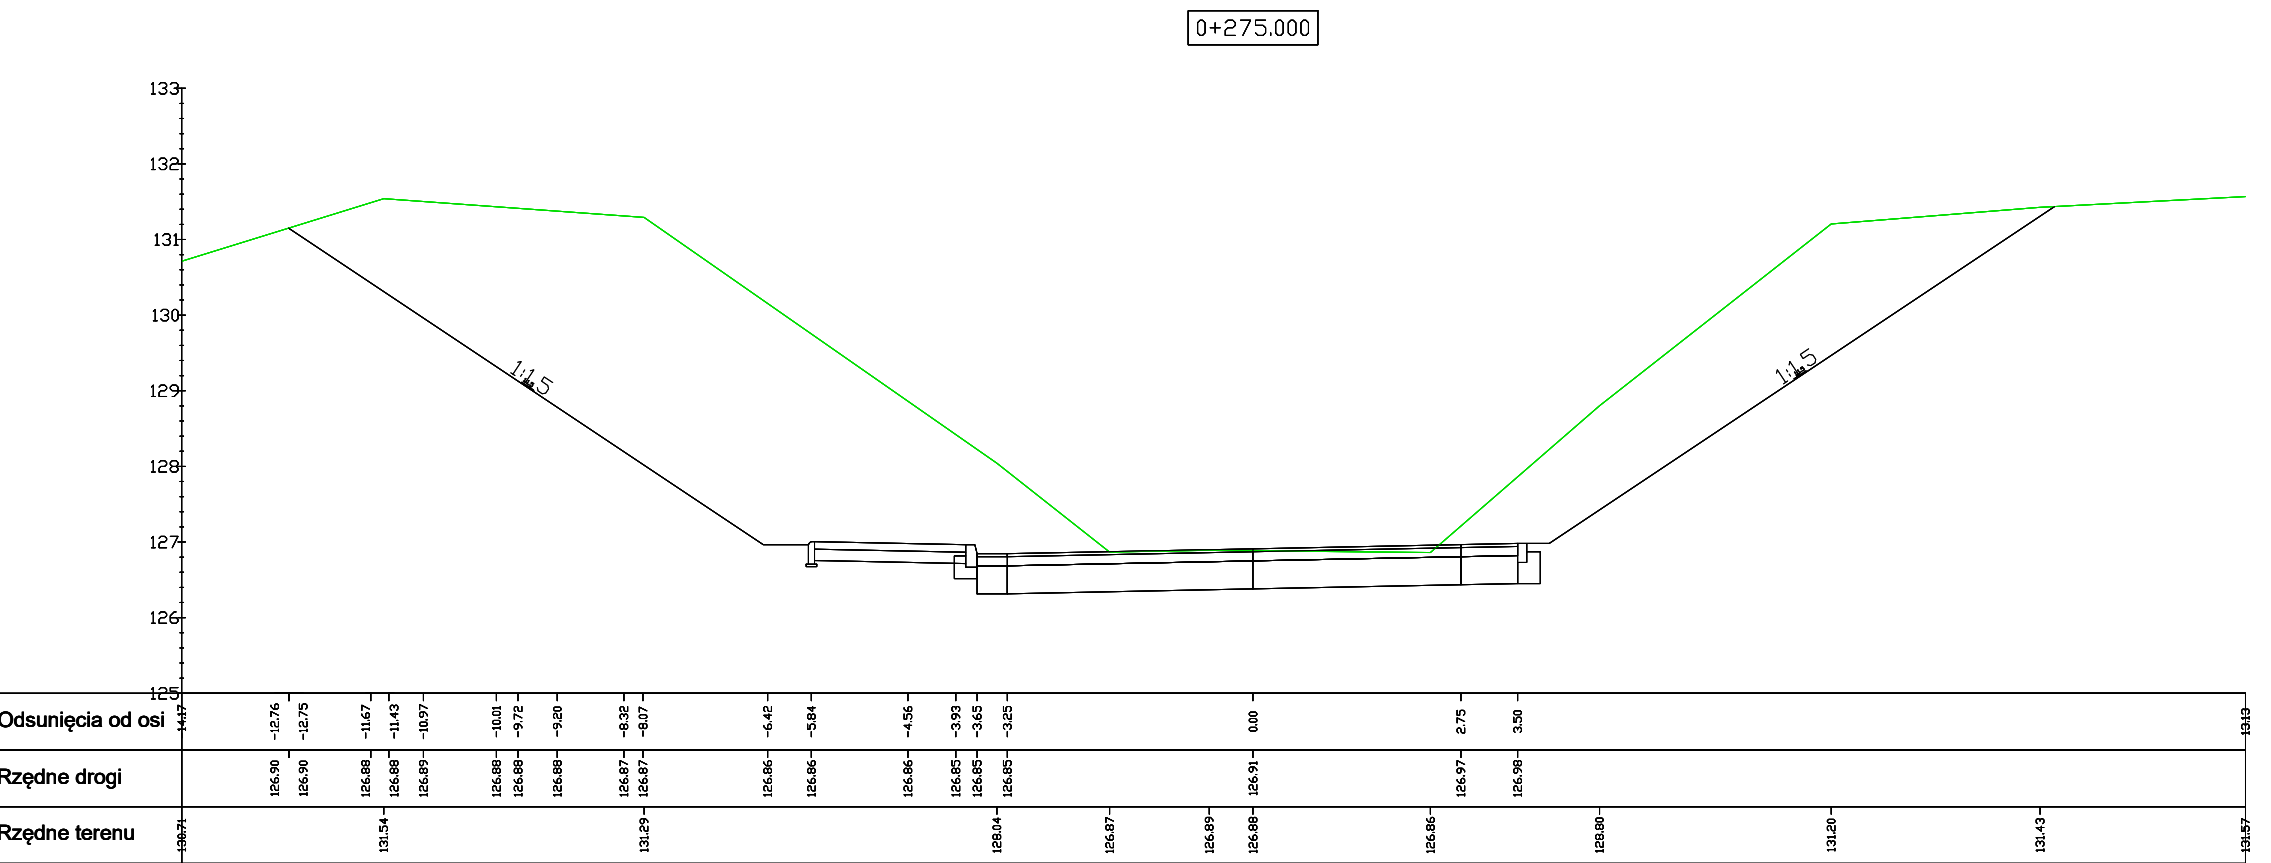
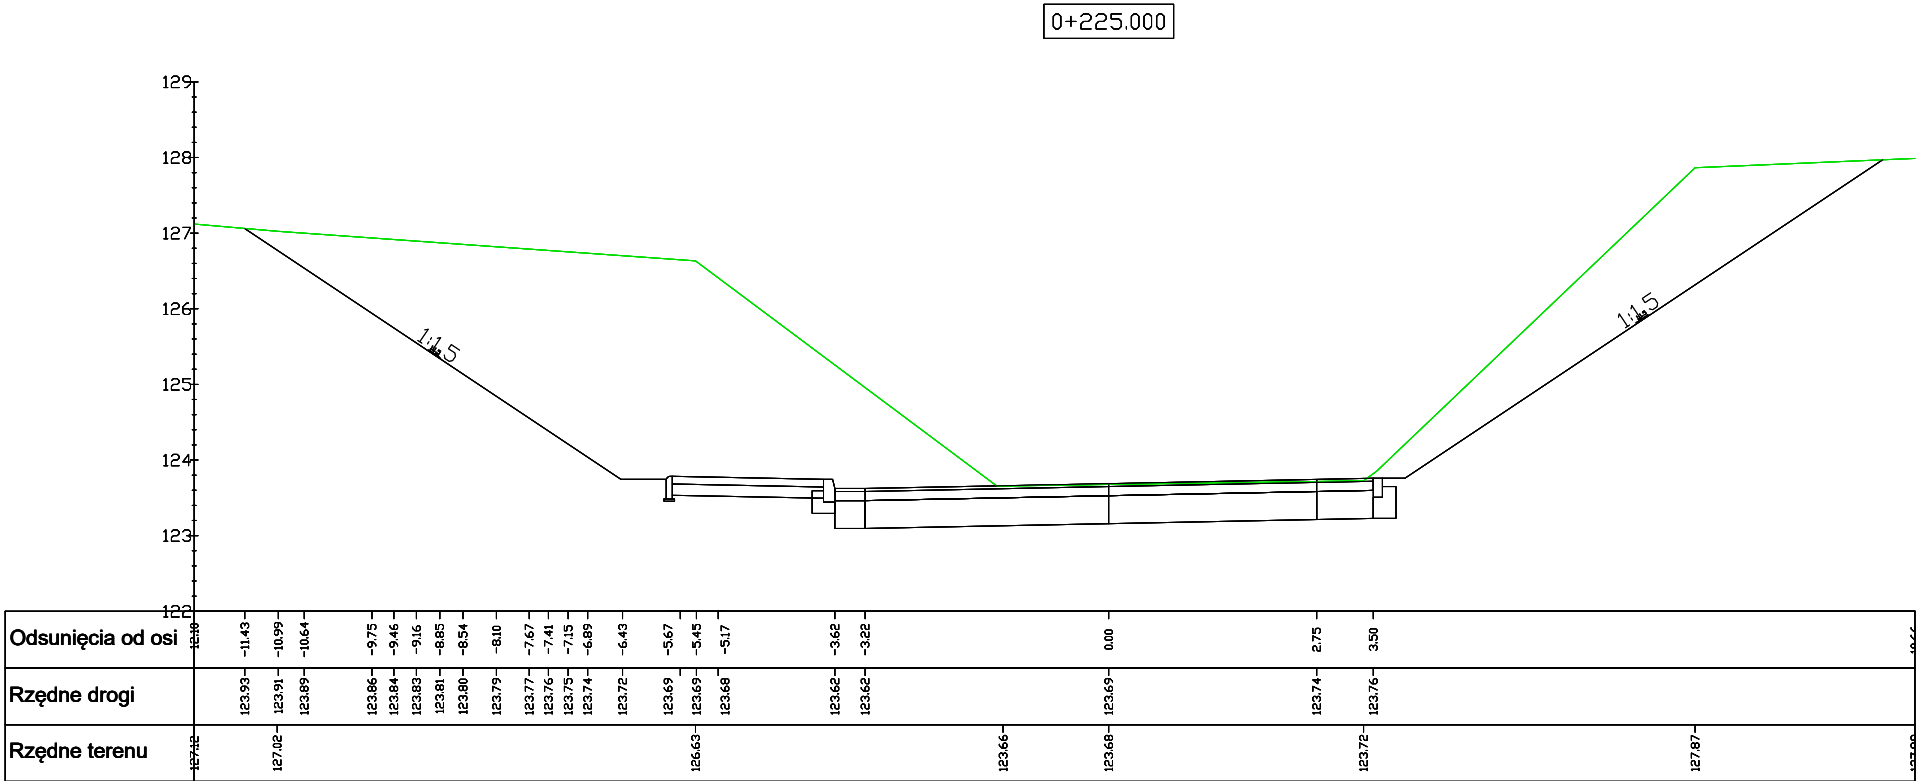
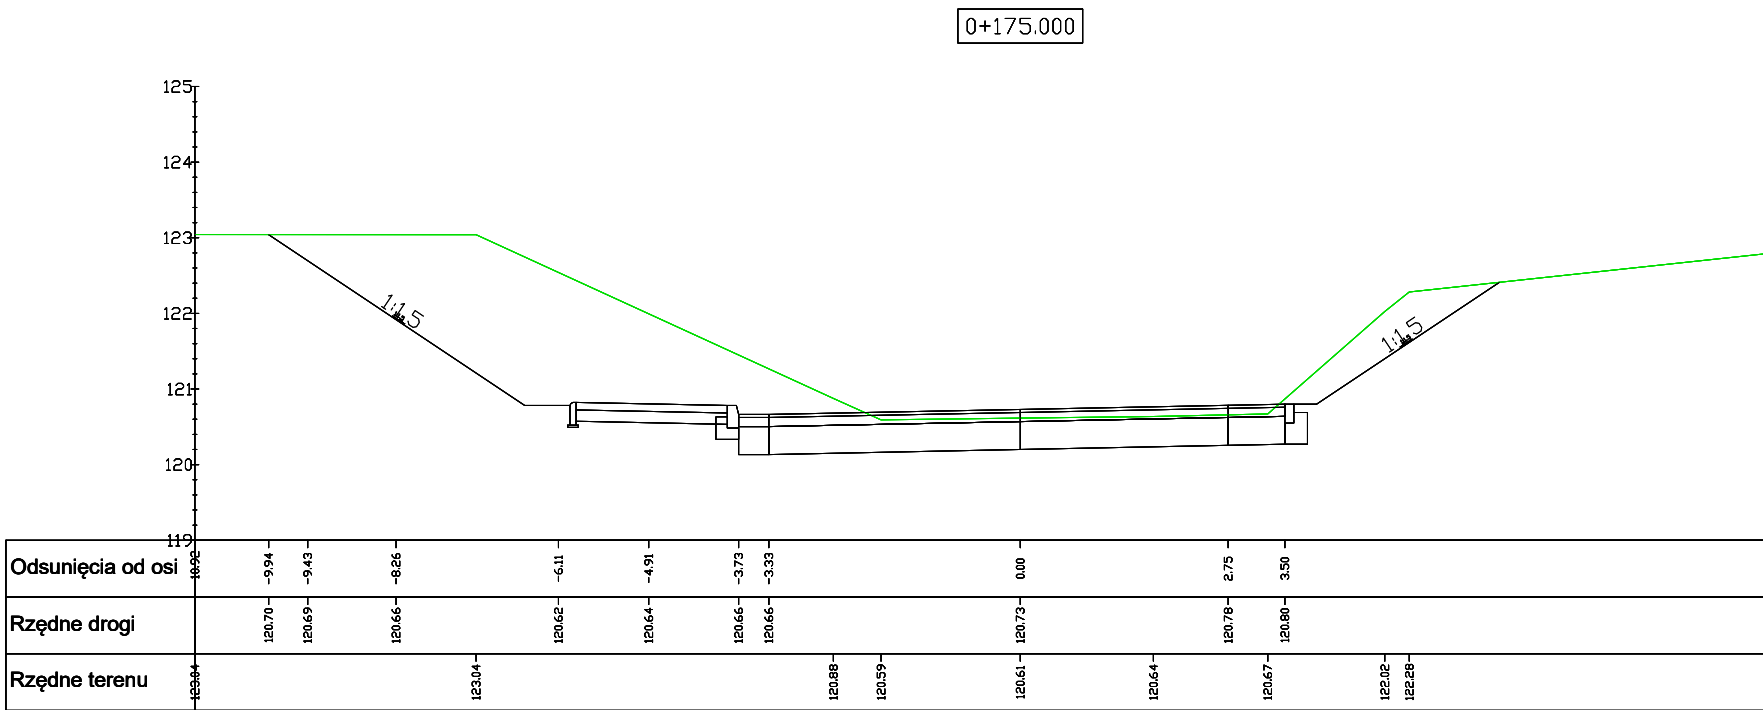
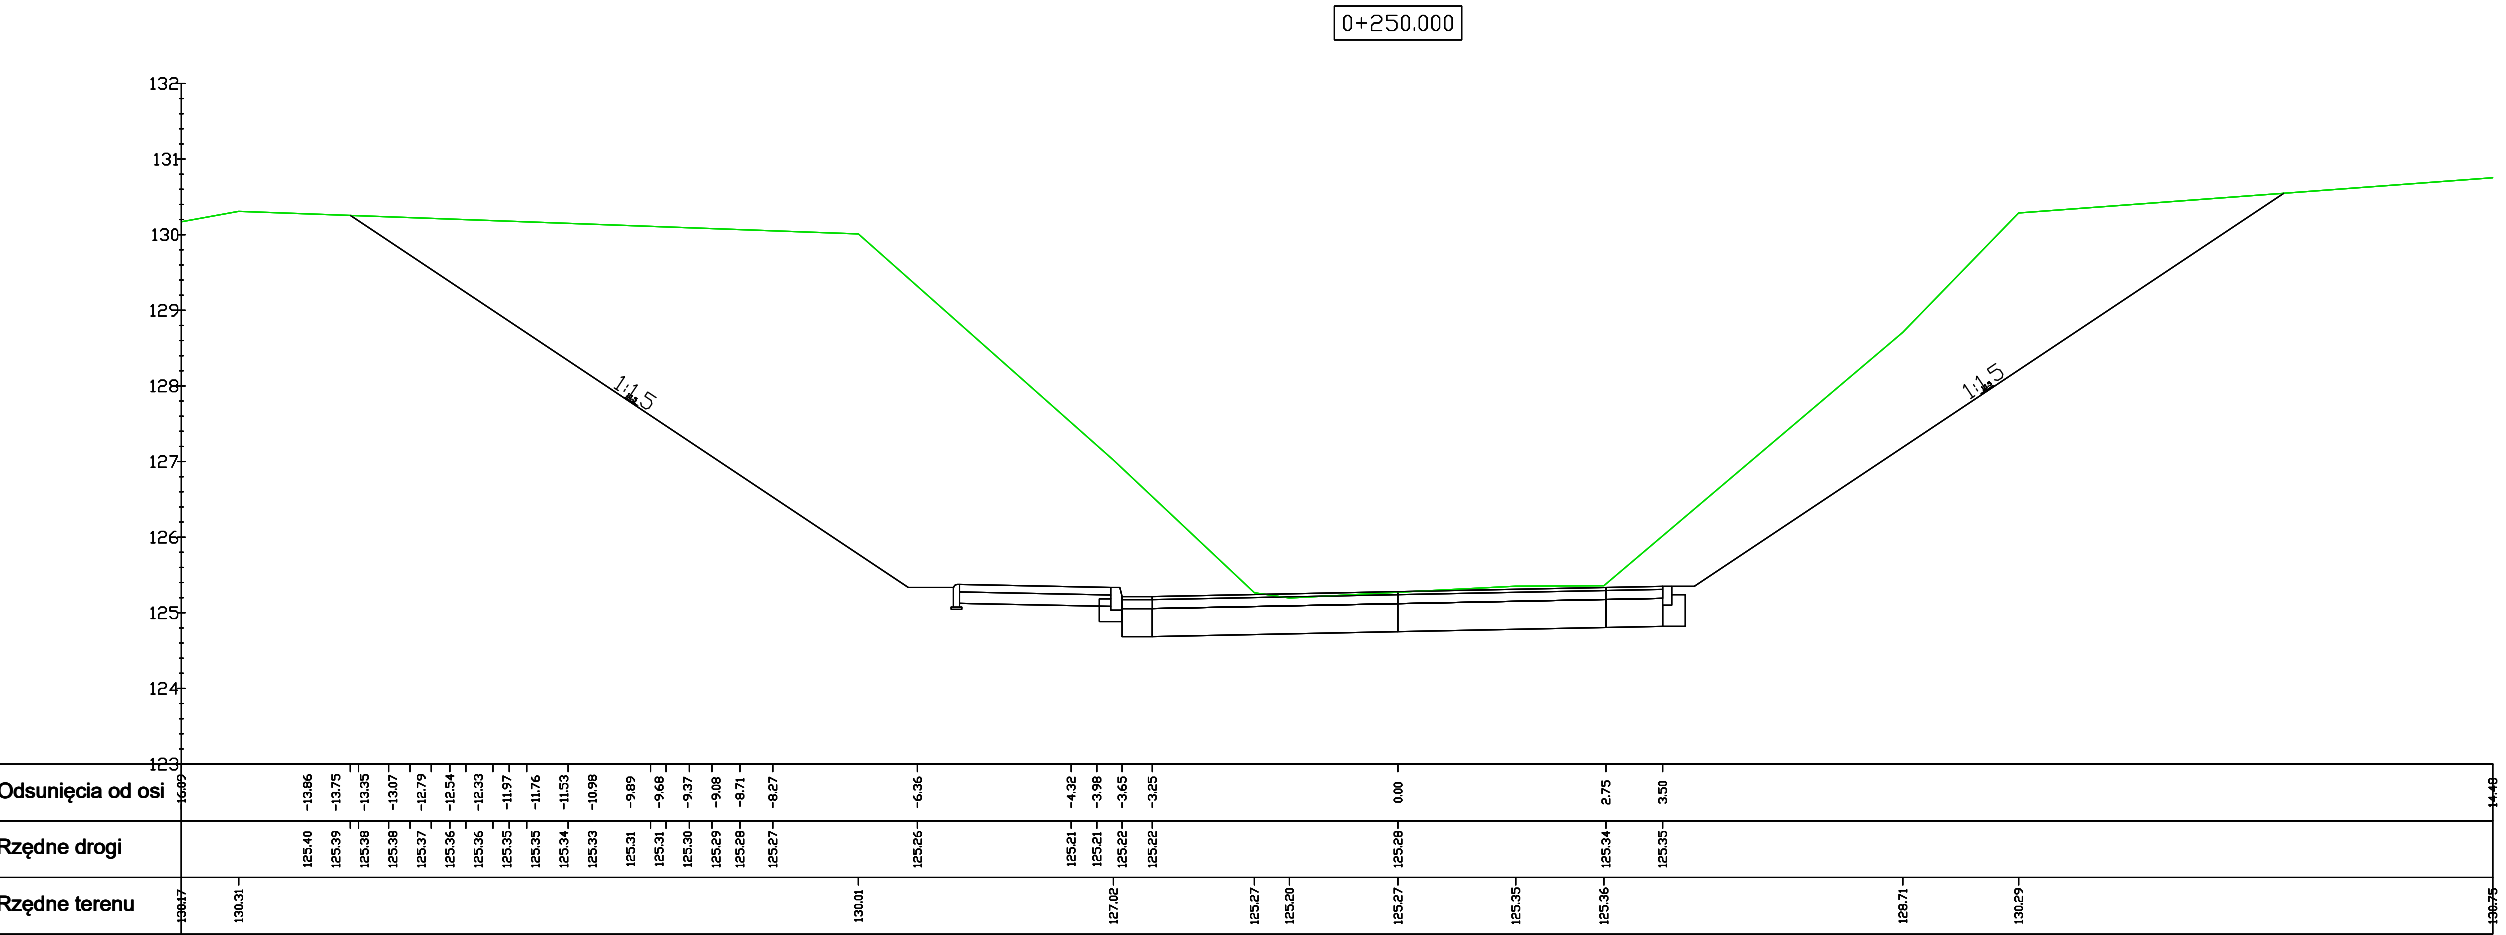
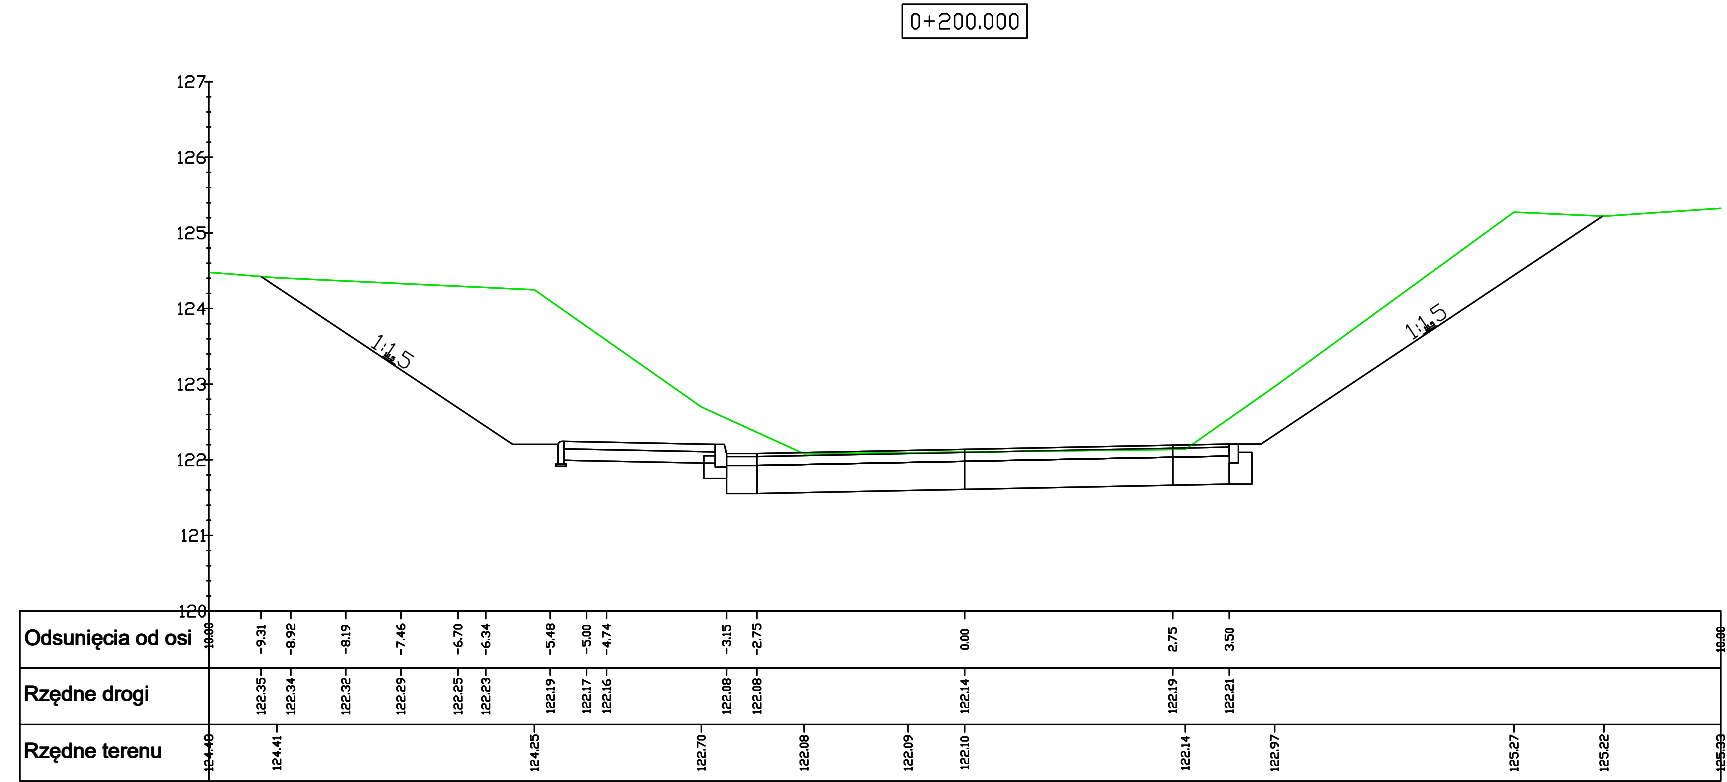
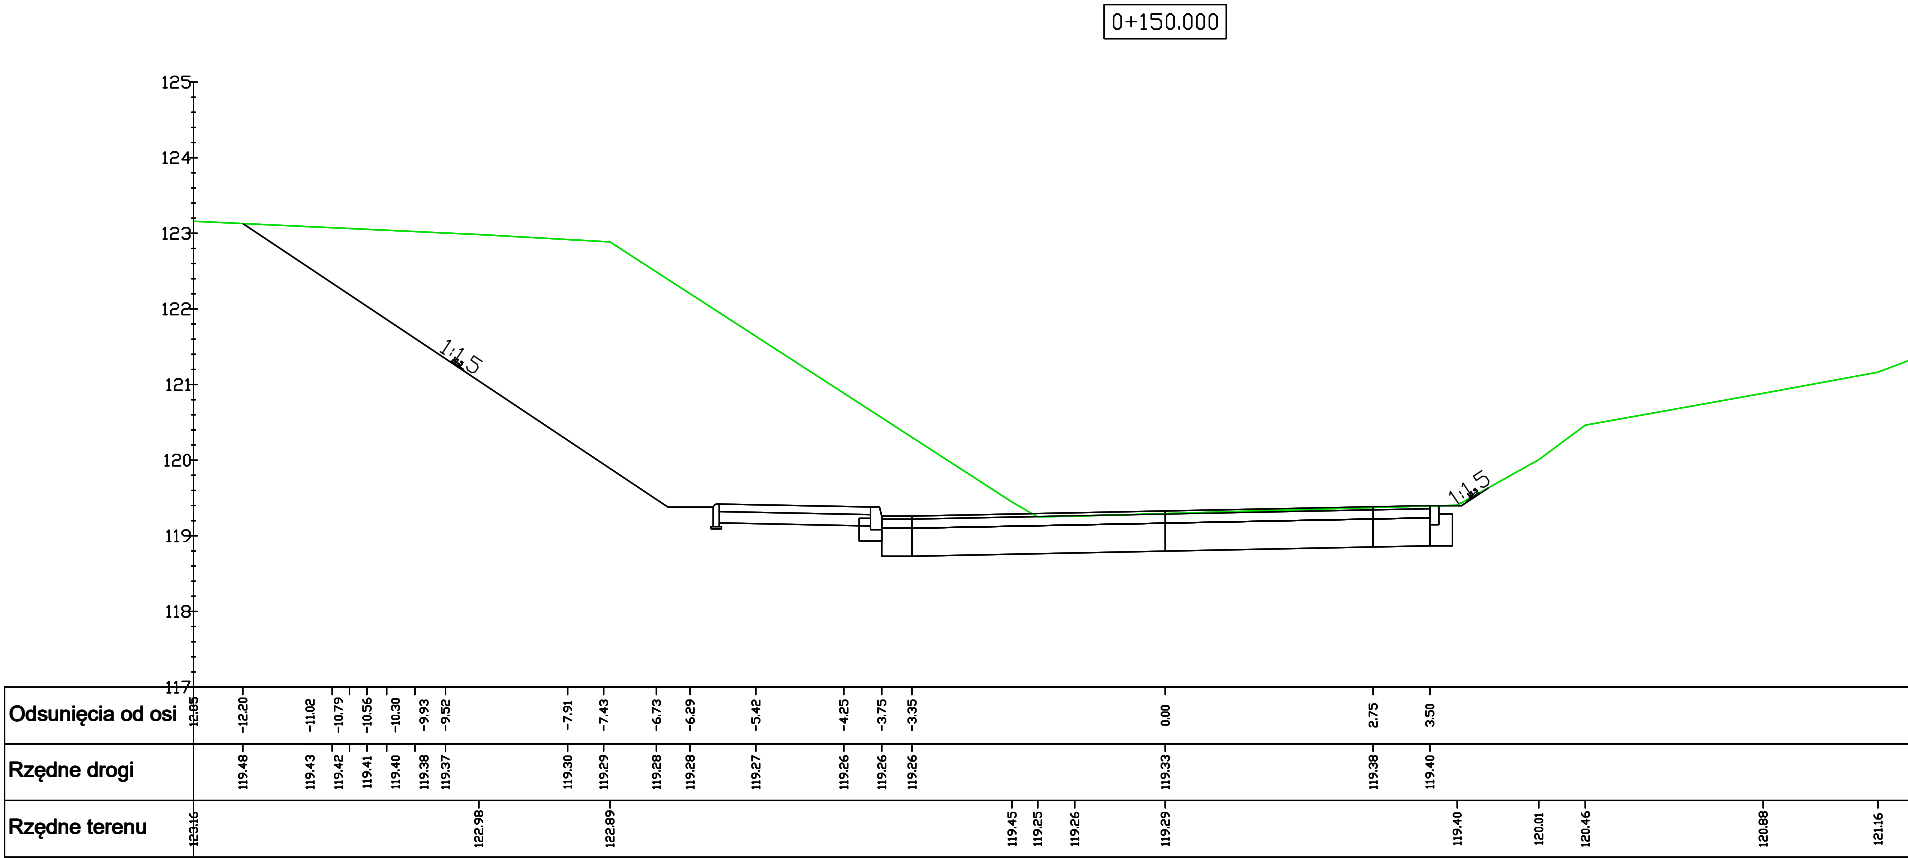
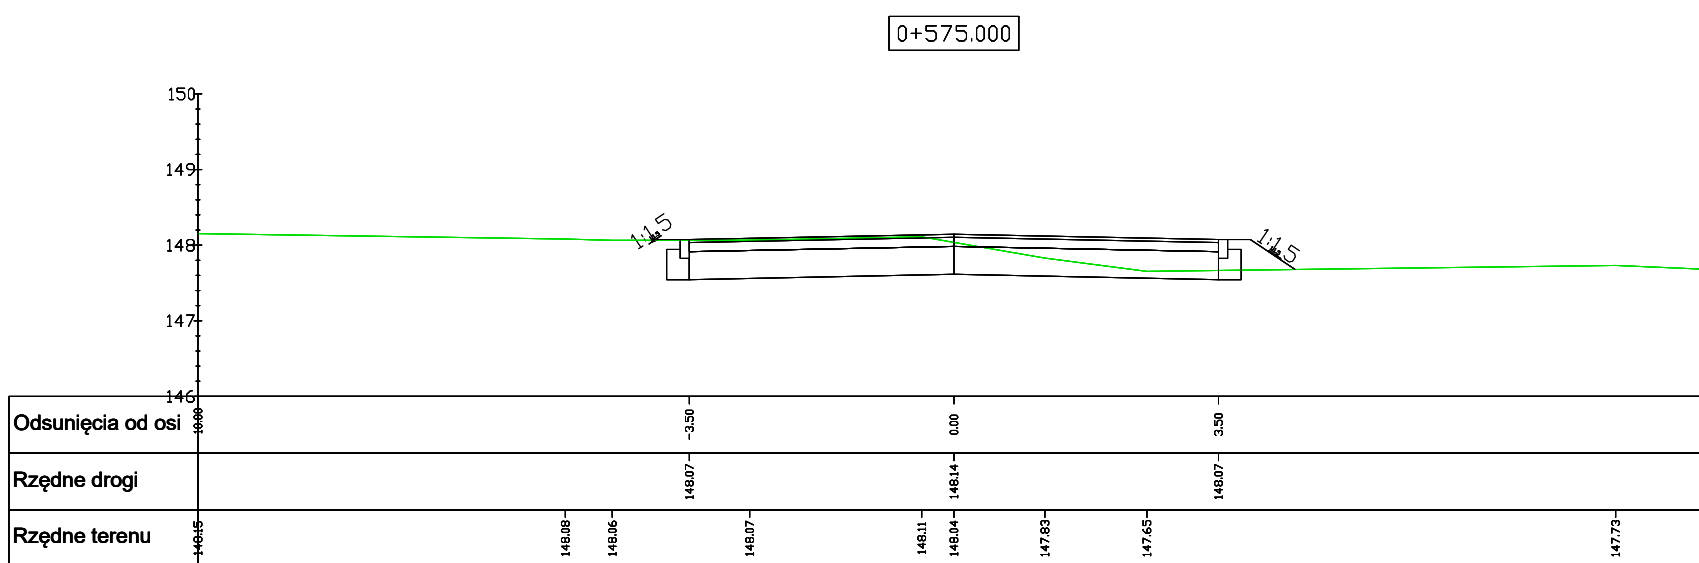
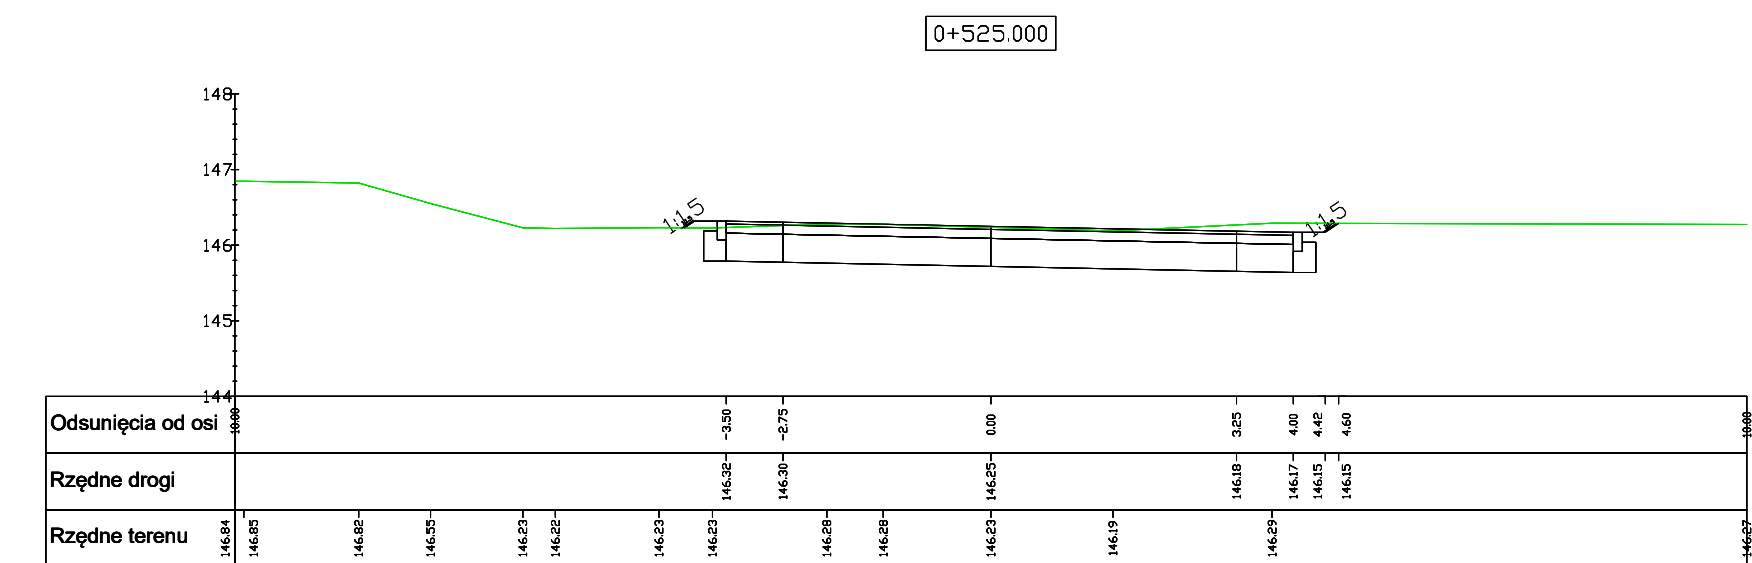
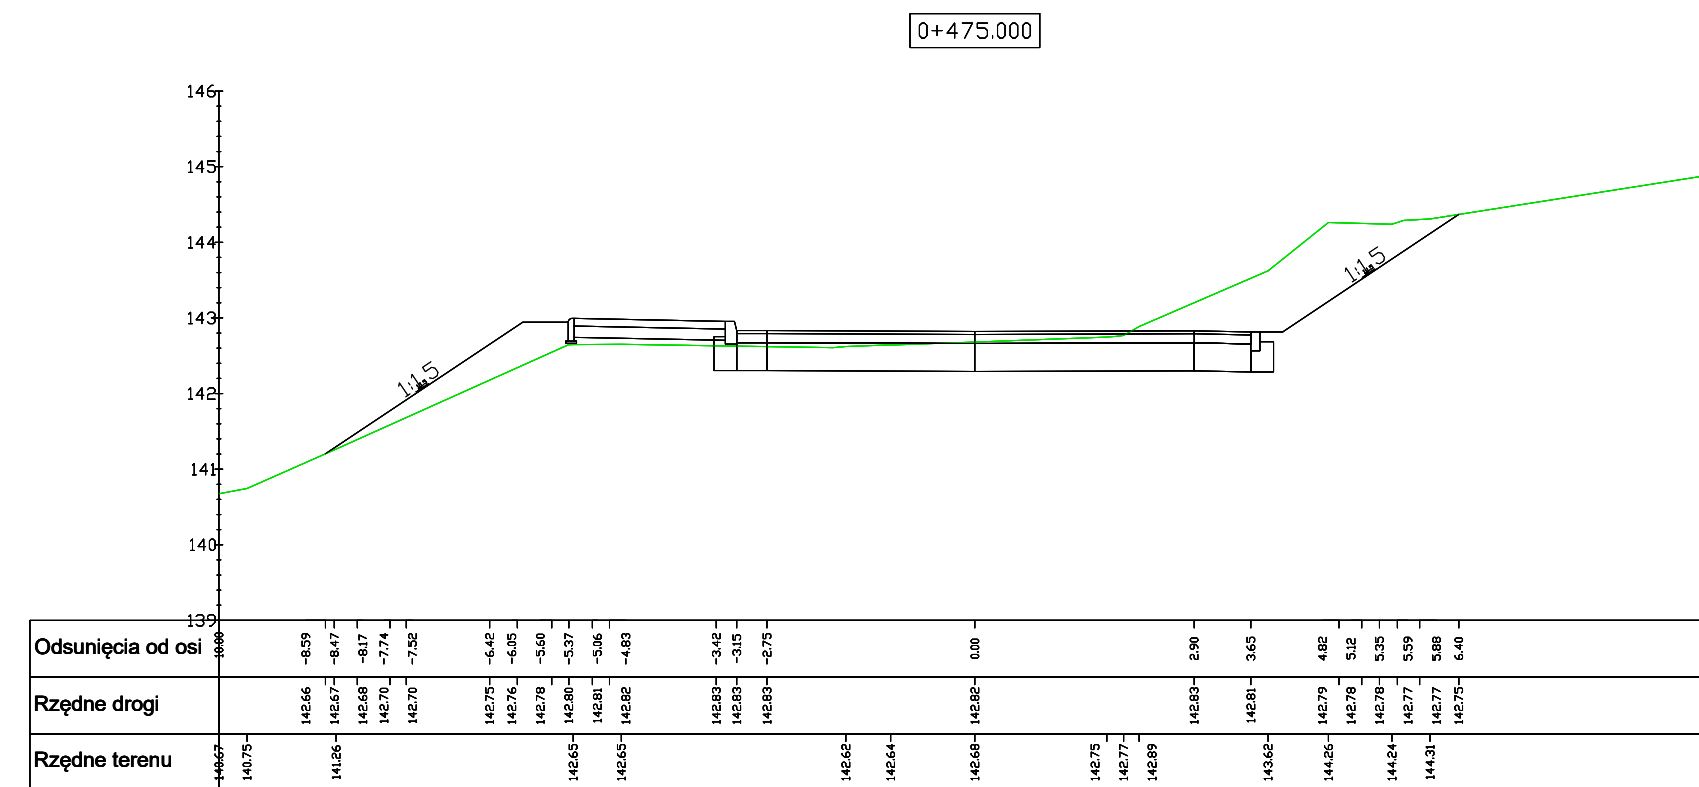


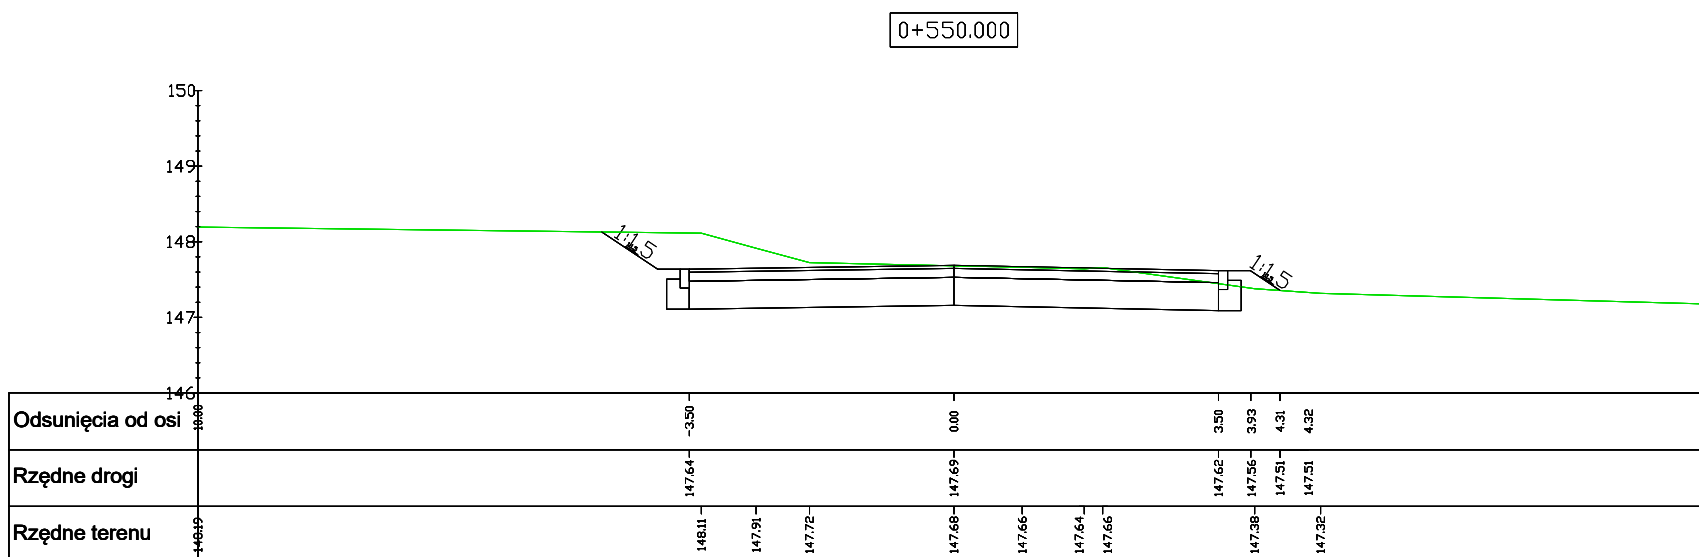


Pracownia projektowa: USŁUGI INŻYNIERSKIE <i>mgr inż. MACIEJ BARTOSIEWICZ</i> ul. Żołnierska 4/60, 11-700 Mrągowo tel. 603 182 620		Inwestor: Zarząd Powiatu w Olsztynie Plac Bema 5, 10-516 Olsztyn	
Nazwa obiektu: Rozbudowa drogi powiatowej nr 1372N w miejscowości Ruś			
Stadium:		Projekt techniczny	
Tytuł rysunku:		Przekroje poprzeczne	skala: 1:100 nr rysunku 7 z arkusza 1
Projektant:	mgr inż. Maciej Bartosiewicz	nr upr. WAM/0030/P000/11	Podpis: 
Sprowadzający:	mgr inż. Andrzej Dusiński	nr upr. 7342/CIE-101/94	
		specjalność: drogowo	
		specjalność: drogowo	

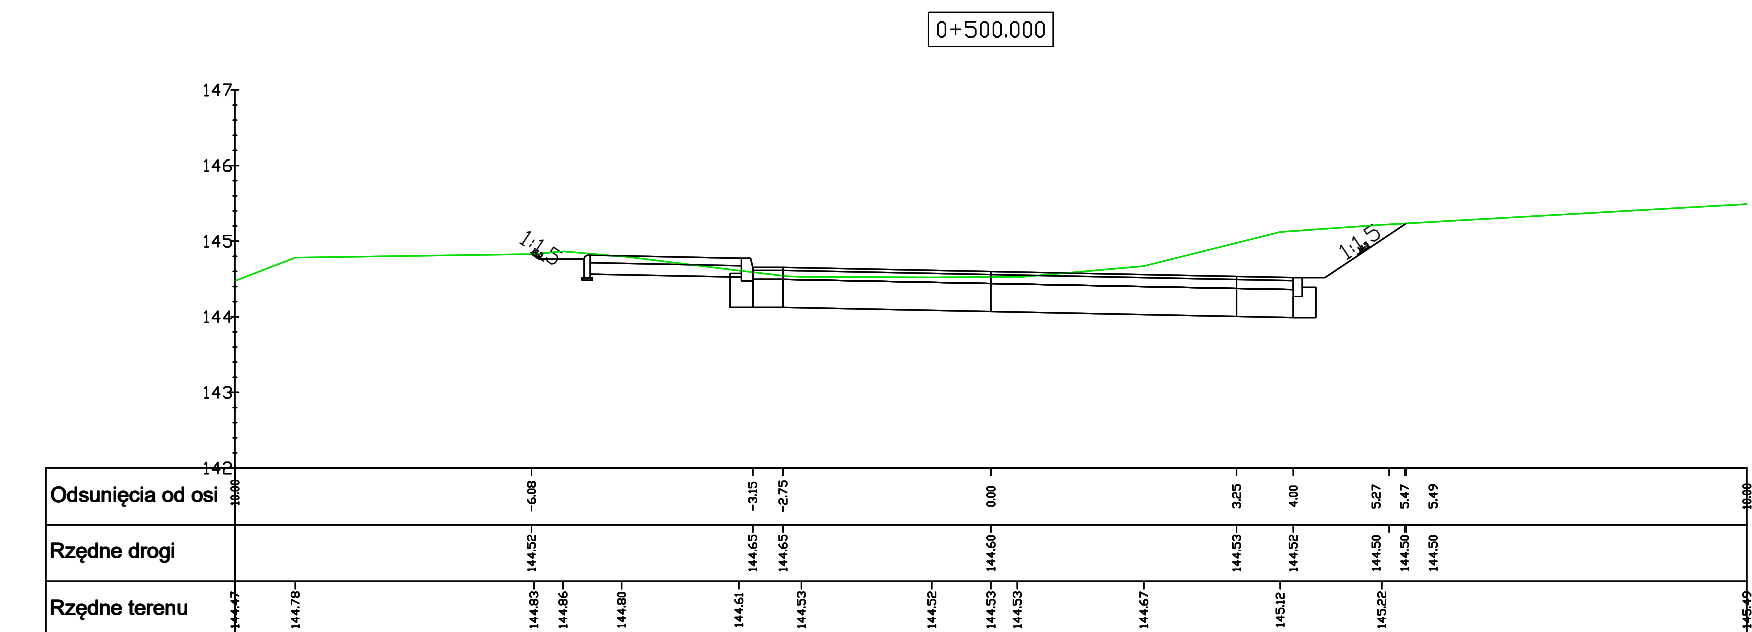

Pracownia projektowa: USŁUGI INŻYNIERSKIE mgr inż. MACIEJ BARTOSIEWICZ ul. Żołnierska 4/60, 11-700 Mrągowo tel. 603 182 620		Inwestor: Zarząd Powiatu w Olsztynie Plac Bema 5, 10-516 Olsztyn	
Nazwa obiektu: Rozbudowa drogi powiatowej nr 1372N w miejscowości Ruś			
Stadium: Projekt techniczny		data: 08.2024 r.	
Tytuł rysunku: Przekroje poprzeczne		skala: 1:100	nr rysunku 7 arkusz 2
Projektant:	mgr inż. Maciej Bartosiewicz	nr upr. WAM/0030/P000/11 specjalność: drogowa	Podpis:
Sprawdzający:	mgr inż. Andrzej Dusinski	nr upr. 7342/OIE-101/94 specjalność: drogowa	

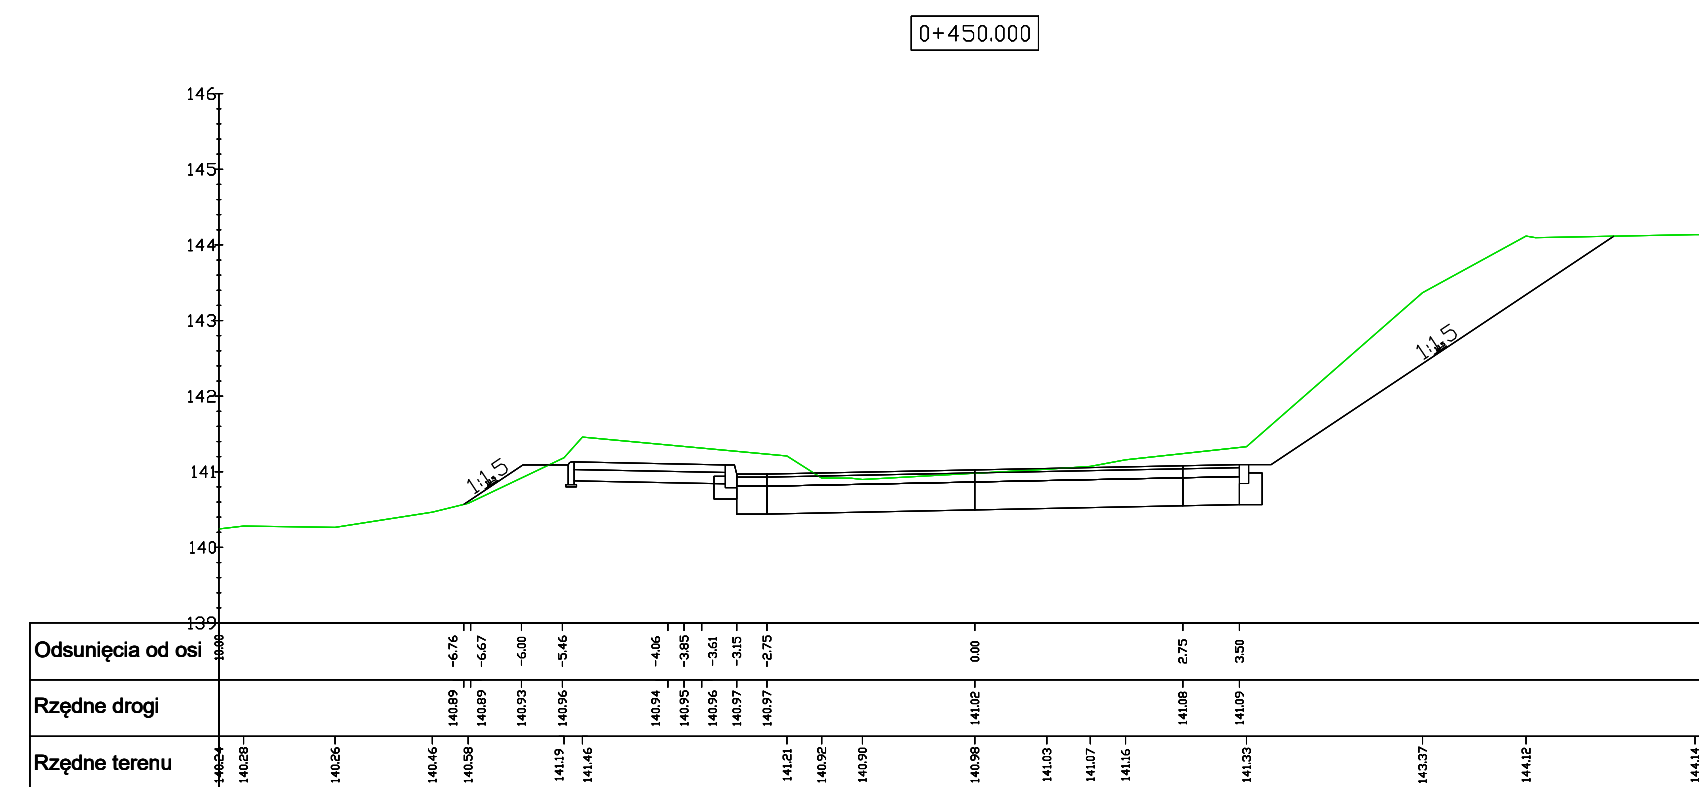

Pracownia projektowa: USŁUGI INŻYNIERSKIE <i>mgr inż. MACIEJ BARTOSIEWICZ</i> ul. Żołnierska 4/60, 11-700 Mrągowo tel. 603 182 620		Inwestor: Zarząd Powiatu w Olsztynie Plac Bema 5, 10-516 Olsztyn	
Nazwa obiektu:	Rozbudowa drogi powiatowej nr 1372N w miejscowości Ruś		
Stadium:	Projekt techniczny		data: 08.2024 r.
Tytuł rysunku:	Przekroje poprzeczne	skala: 1:100	nr rysunku 7 z arkusza 4
Projektant:	mgr inż. Maciej Bartosiewicz	nr upr. WAM/0030/POD/11 specjalność: drogową	Podpis:
Sprawdzający:	mgr inż. Andrzej Dusziński	nr upr. 7342/OI-101/94 specjalność: drogową	

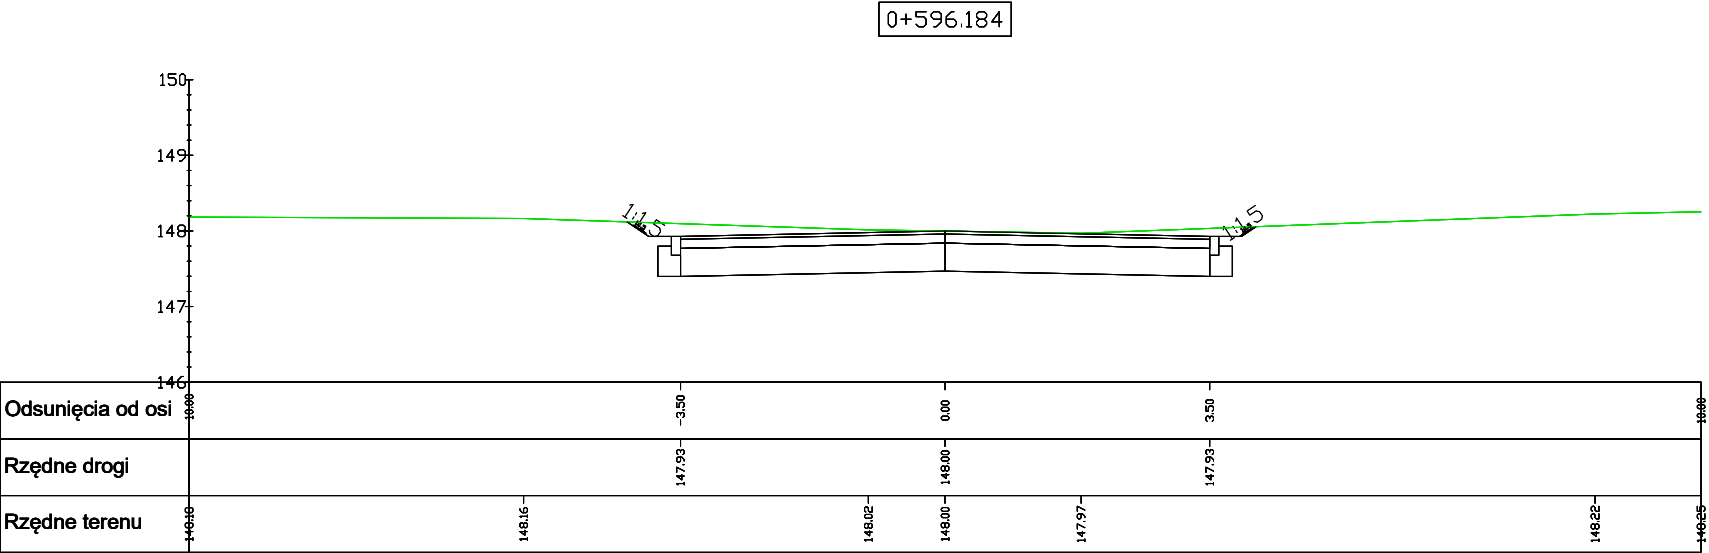

Pracownia projektowa: USŁUGI INŻYNIERSKIE <i>mgr inż. MACIEJ BARTOSIEWICZ</i> ul. Żołnierska 4/60, 11-700 Mrągowo tel. 603 182 620		Inwestor: Zarząd Powiatu w Olsztynie Plac Bema 5, 10-516 Olsztyn	
Nazwa obiektu:	Rozbudowa drogi powiatowej nr 1372N w miejscowości Ruś		
Stadium:	Projekt techniczny		data: 08.2024 r.
Tytuł rysunku:	Przekroje poprzeczne	skala: 1:100	nr rysunku 7 arkusz 5
Projektant:	mgr inż. Maciej Bartosiewicz	nr upr. WAM/0030/P00D/11 specjalność: drogowa	Podpis:
Sprawdzający:	mgr inż. Andrzej Dusiński	nr upr. 7342/CIE-101/94 specjalność: drogowa	