




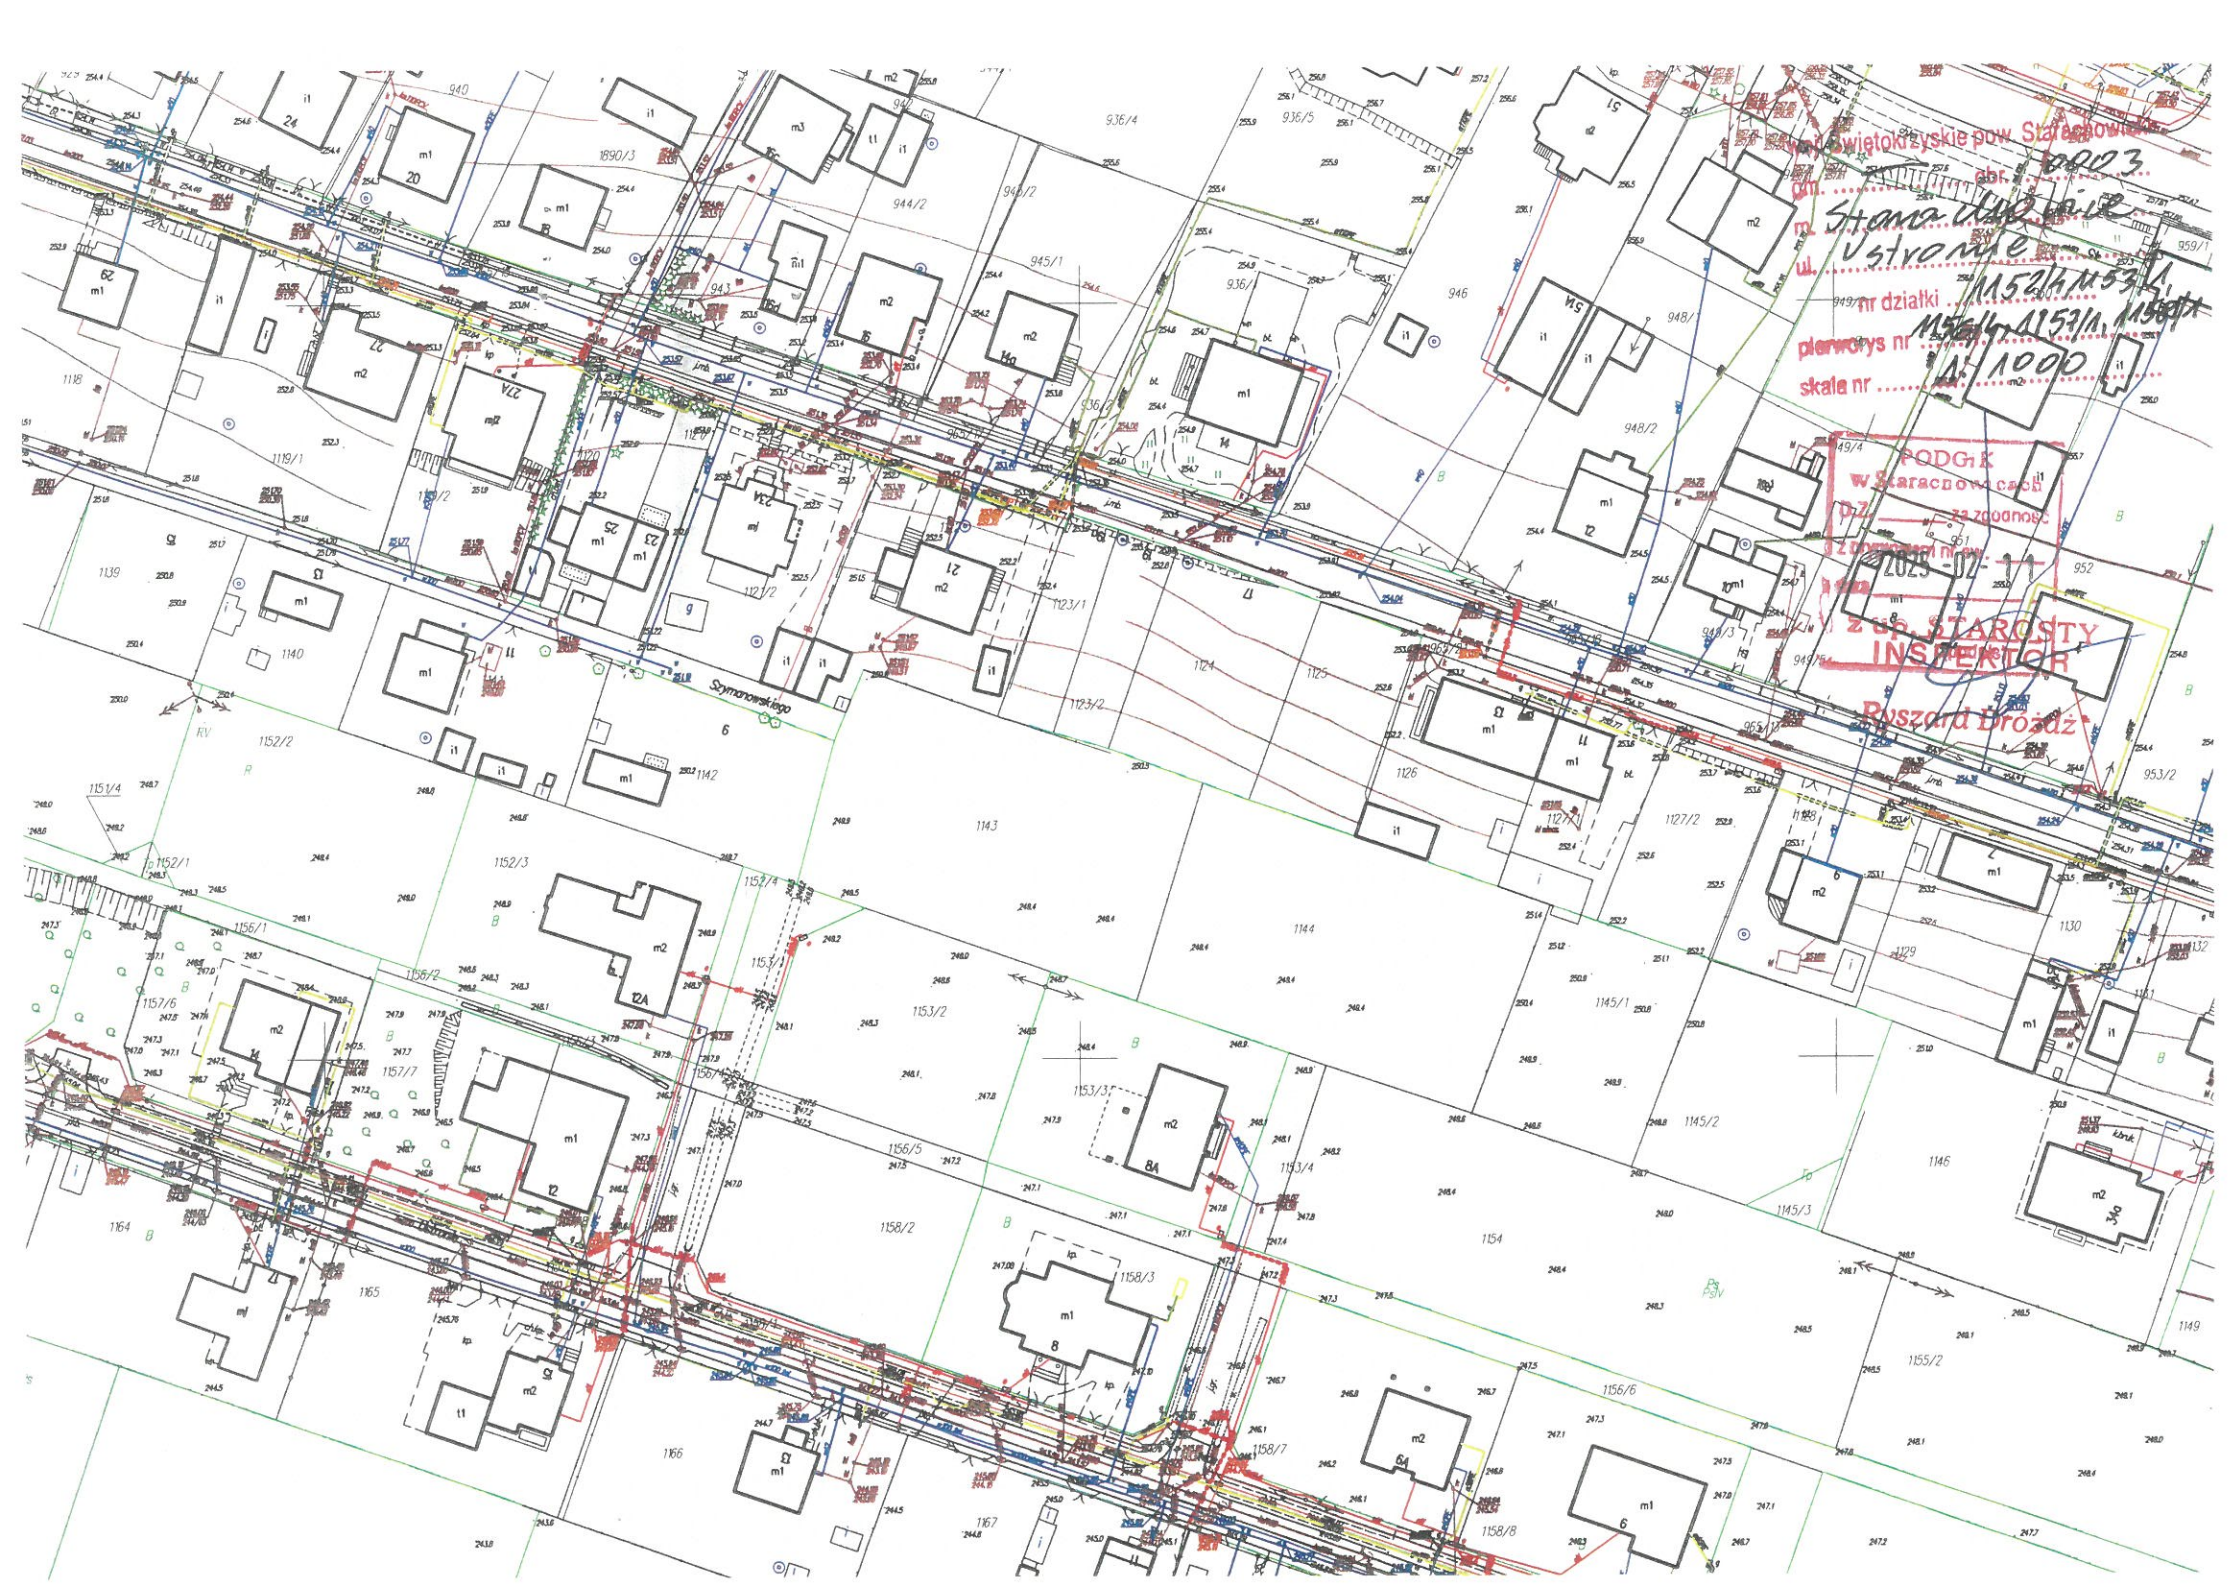

SZKIC SYTUACYJNY

Modernizacja (utwardzenie) gminnej drogi dojazdowej
do nieruchomości znajdującej się w drugiej linii
zabudowy przy ul. Ustronie w Starachowicach.

Skala 1 : 1000

Mapa

