


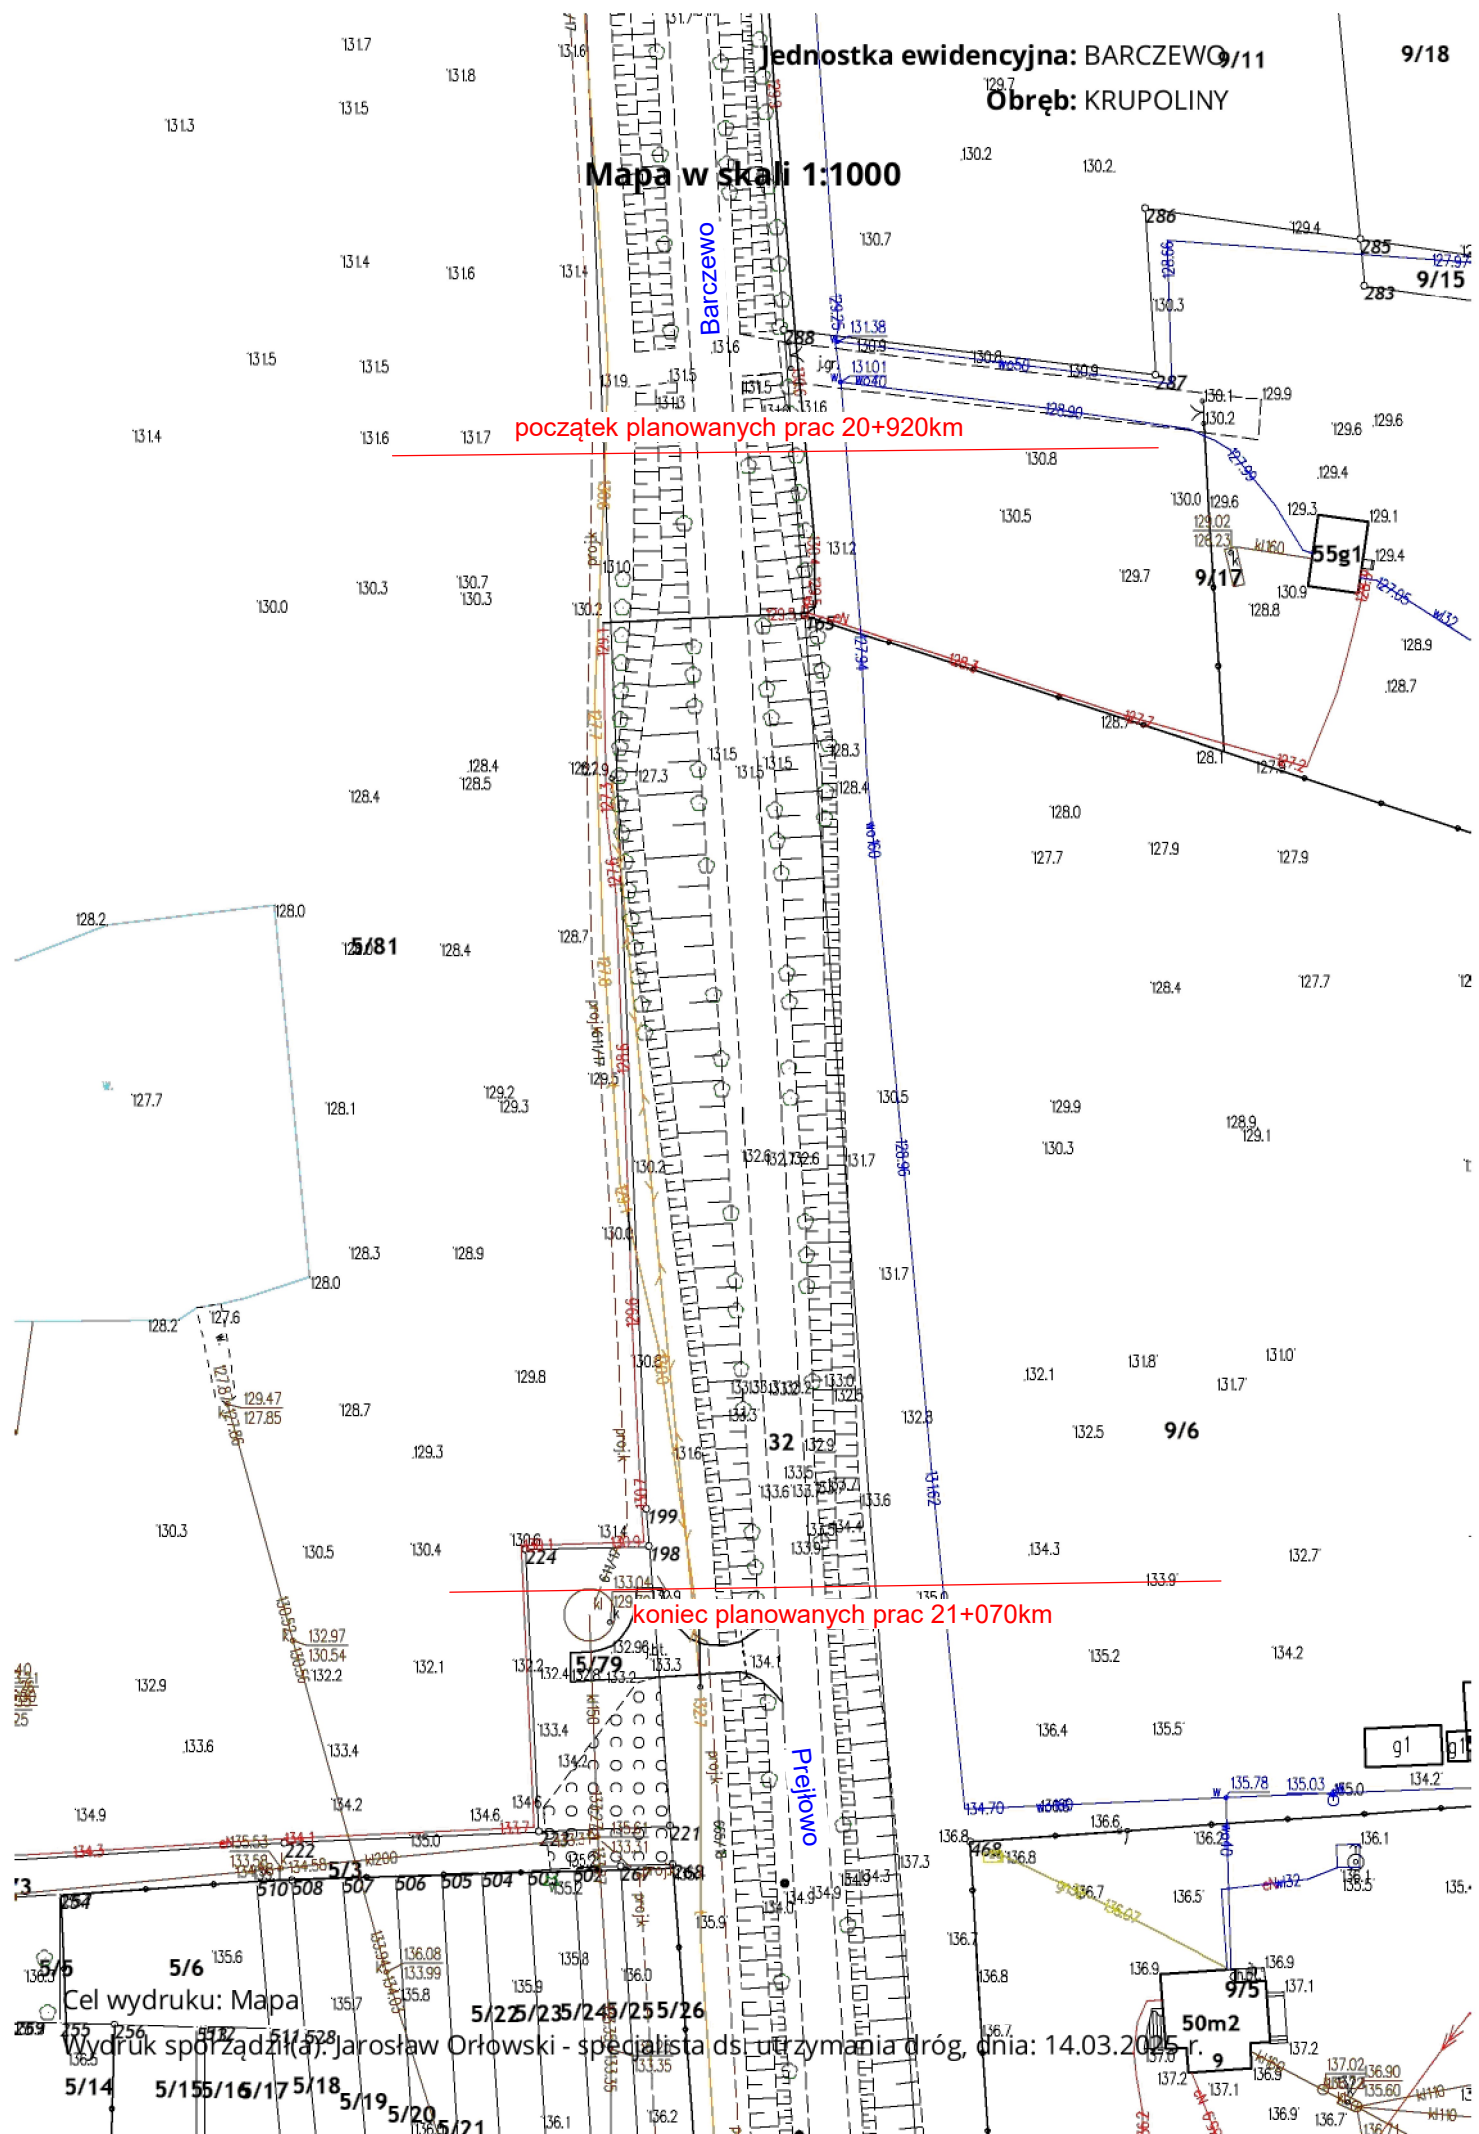

Mapa w skali 1:1000

jednostka ewidencyjna: BARCZEWO 9/11

Obręb: KRUPOLINY

9/18

początek planowanych prac 20+920km

koniec planowanych prac 21+070km

Cel wydruku: Mapa

5/25/235/245/255/26

Wydruk sporządził(a): Jarosław Orłowski - specjalista ds. utrzymania dróg, dnia: 14.03.2025 r.

5/14 5/155/16/17 5/18

5/19

5/20

5/21