


Podstawiam, że niniejszy dokument został opracowany w wyniku prac geodezyjnych i kartograficznych, których rezultaty zawiera operat techniczny poświadczony przez geodę, a nie przez inżyniera, że jestem świadomy odpowiedzialności karnej za złożenie fałszywego oświadczenia.	Identyfikator zgłoszenia prac geodezyjnych	GK.6640.3543.2021
Organ służby geodezyjnej, który otrzymał zgłoszenie	Prezydent Miasta Częstochowy	
Wykonawca prac geodezyjnych	Usługi Geodezyjno-Kartograficzne	Andrzej Skrzypski
Nr oraz data sporządzenia dokumentu zawierającego wynik pozytywnej weryfikacji	Protokół Weryfikacji GK.6640.3543.2021_72260	z dnia 29.12.2021
Imię i nazwisko oraz nr uprawnień zawodowych kierownika prac	Andrzej Skrzypski	Nr uprawnień 16555

Usługi Geodezyjno-Kartograficzne
Andrzej Skrzypski
42-200 Częstochowa, ul. Focha 74/76 m.5
tel. 883 990 019
NIP: 573-138-42-88
Andrzej Skrzypski
świadectwo nr 16555

Nr rej.
Przedsiębiorstwo Wodociągów i Kanalizacji w Częstochowie
42-202 Częstochowa, ul. Dąbrowska 14/20
DZIAŁ TECHNICZNY
w Częstochowie
Dokumentację uzgodniono bez zastrzeżeń na warunkach
wyszczególnionych w piśmie.
Znak IT z dnia 29.12.2021
Częstochowa, dnia 29.12.2021
Kierownik Biura Technicznego
Andrzej Skrzypski

* Uzgodniona dokumentacja nie upoważnia inwestora do rozpoczęcia budowy bez uprzedniego zgłoszenia robót do PWK Okręgu Częstochowskiego S.A.
* W Częstochowie, przez uprawnionego wykonawcę, uzgodniono jedynie w zakresie prac geodezyjnych i technicznych.
* Przed włączeniem do systemu wodociągowego i kanalizacyjnego eksploatowanego przez PWK Okręgu Częstochowskiego S.A. w Częstochowie na rzecz z Przedsiębiorstwem z Częstochowy w formie aktu notarialnego o treści uzgodnionej z Przedsiębiorstwem.

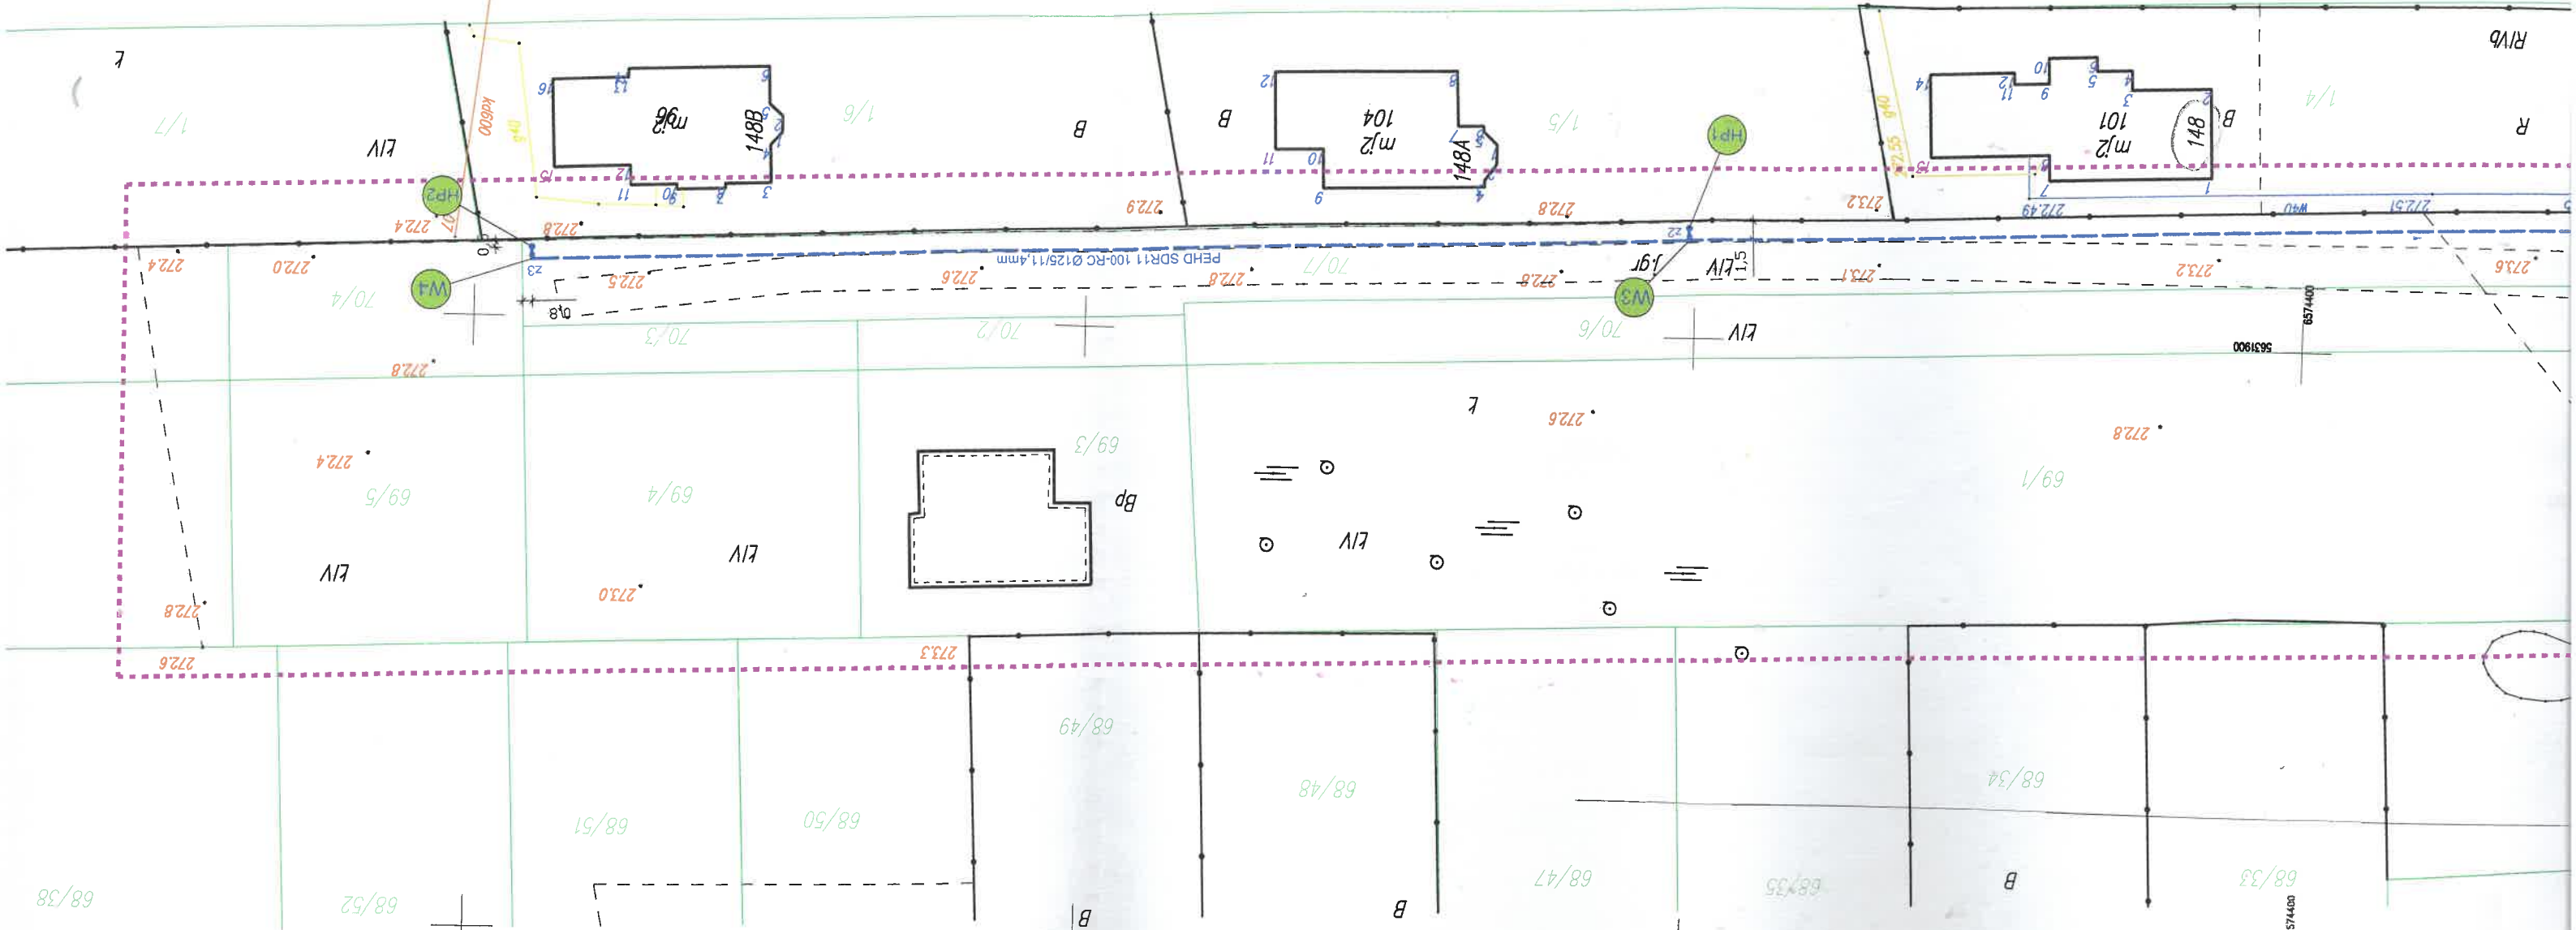

RZECZOWNICWA DO SPRAW ZABEZPIECZEN PRZECIWPOROZROWYCH
Inż. Jerzy Małolepszy Nr upr. 411/2000
Podkład mapy, na którym jest zgodny z mapą do celów zarejestrowaną w GOSGK pod nr GK.6640.3543.2021, Jacek Latocha
Zgodność projektu z wymogami (miejscowosc, data) ochrony przeciwpożarowej stwierdzam
bez uwag

Mapa do celów projektowych

woj. śląskie
Jedn. ewid.: 266401, 1 M. Częstochowa
Obręb: 0097, dz.nr. 33
Obręb: 0098, dz.nr. 69/4, 69/5, 70/3, 70/4, 70/2, 70/3, 70/6, 70/7
adres: Częstochowa ul. Dobrzyńska
mapa 6.142.30.17.1.2, 6.142.30.17.2.1
skala 1 : 500
GK.6640.3543.2021
Układ współrzędnych płaskich: 2000/18
Układ współrzędnych wysokościowych: Kronsztad/86
Mapę wykonał geodeta uprawniony Andrzej Skrzypski, dn. 09.12.2021r.
Mapę wykonano pod projekt budowy budynku z przyłączami.
Granice ewidencyjne działki nr 69/4, 69/5, 70/3 i 70/4 wniesiono na podstawie danych pozyskanych z operatu technicznego P.2464.2020.1784 i spełniają warunki określone w standardach technicznych §3.1 pkt 1.
Mapa aktualna w zakresie opracowania.

Nie wykazuje się istnienia w terenie innych, nie wykazanych na niniejszej mapie urządzeń podziemnych, które nie były zgłoszone do inwentaryzacji, lub o których brak jest informacji w instytucjach brzożowych.

Podziadam, że niniejszy dokument został opracowany w wyniku prac geodezyjnych i kartograficznych, których rezultaty zawiera operat techniczny przygotowany zgodnie z zadaniami i informacjami, że jestem świadomy odpowiedzialności karnej za złożenie fałszywego oświadczenia.	Identyfikator zgłoszenia prac geodezyjnych	GK.6640.3543.2021
Organ służby geodezyjnej, który otrzymał zgłoszenie	Wykonawca prac geodezyjnych	Usługi Geodezyjno-Kartograficzne Andrzej Skrzypski
Nr oraz data sporządzenia dokumentu zawierającego wynik pozytywnej weryfikacji	Imię i nazwisko oraz nr uprawnień zawodowych kierownika prac	Protokół Weryfikacji GK.6640.3543.2021_72260 z dnia 29.12.2021 Andrzej Skrzypski Nr uprawnień 16555

Usługi Geodezyjno-Kartograficzne
Andrzej Skrzypski
42-200 Częstochowa, ul. Focha 74/76 m 5
tel. 883 990 019
NIP: 573-138-42-88
świadectwo nr 16555

