

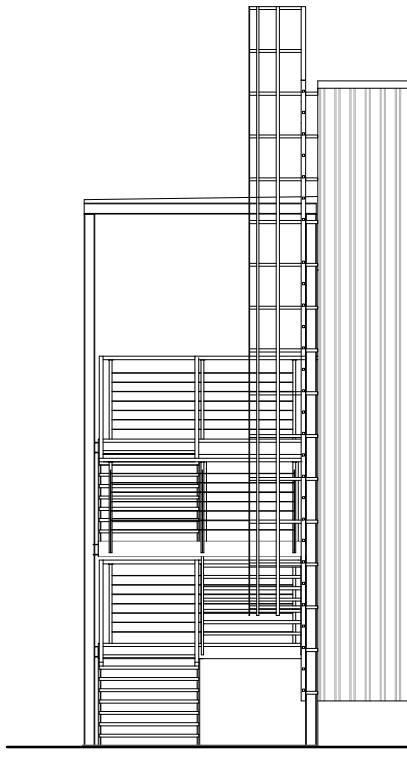


ELEWACJA ZACHODNIA

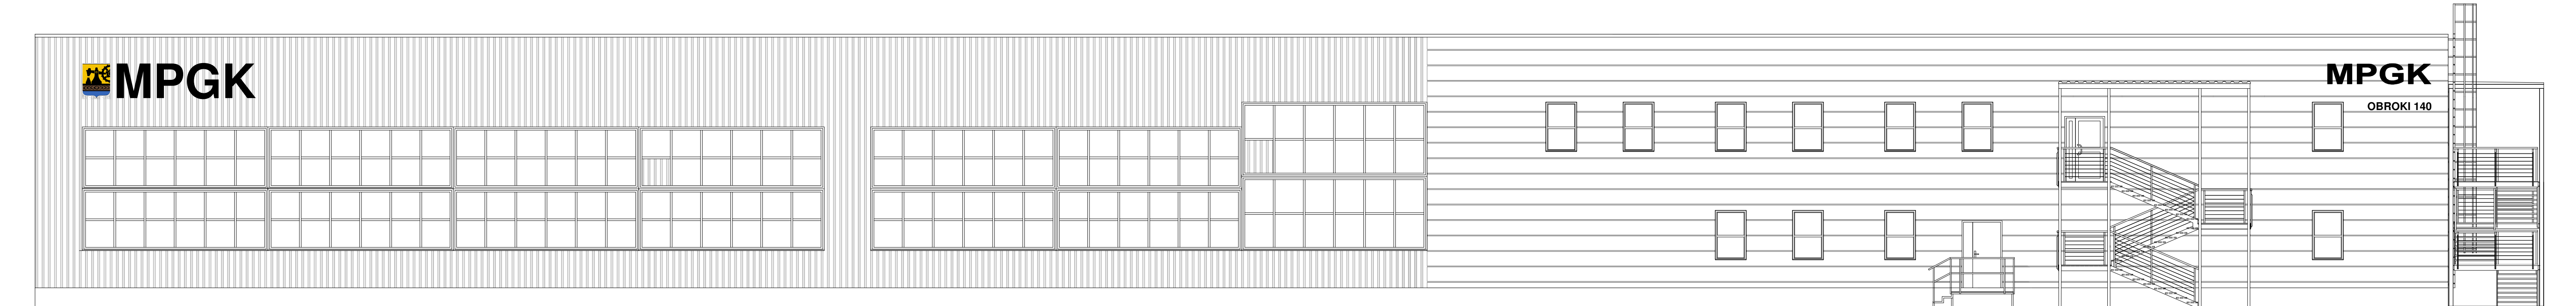

ELEWACJA PÓŁNOCNA

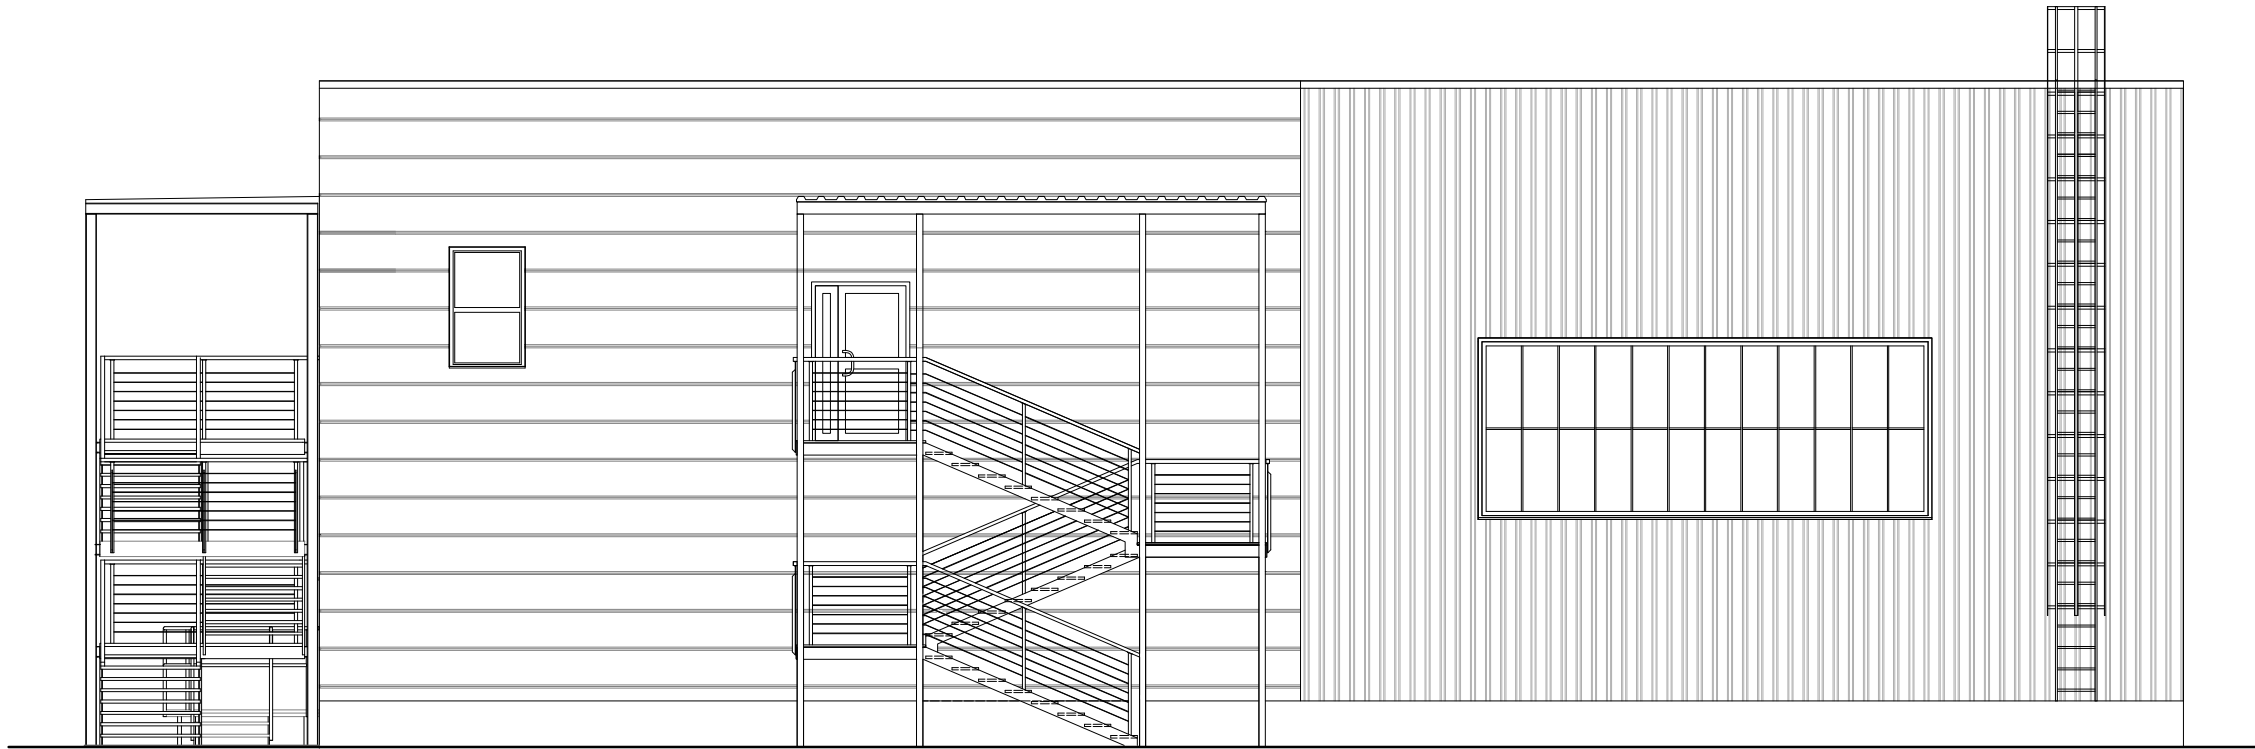

- Uwagi:
1. Niniejsze rysunki nie stanowią dokumentacji warsztatowej.
 2. Niniejszy rysunek należy rozpatrywać łącznie z pozostałą częścią dokumentacji oraz projektami branżowymi.



ABM ARCHITEKTURA NIERUCHOMOŚCI
SP. Z O.O.
UL. CZARNIECKIEGO 22A | 44-100 GLIWICE
tel. 32 331 80 43
www.abm.gliwice.pl
facebook.com/abm.gliwice

Tytuł opracowania:

**ZMIANA SPOSOBU UŻYTKOWANIA
POMIESZCZEŃ MAGAZYNOWYCH
KONDYGNACJI PIERWSZEJ W HALI
STAŁOWEJ NR 2 NA SZATNIE DLA
STU DWUDZIESTU MĘŻCZYZN
WRAZ Z ŁAŹNIĄ I SANITARIATAMI**

Adres obiektu:

ul. Obroki 140
40-833 Katowice

Zlecający:

MIEJSKIE PRZEDSIĘBIORSTWO
GOSPODARKI KOMUNALNEJ SP. Z O.O.
ul. Obroki 140
40-833 Katowice

Stadium:

PROGRAM
FUNKCJONALNO-UŻYTKOWY

Faza:

PFU

Branża:

ARCHITEKTURA

Rysunek:

ELEWACJE

Nr tomu:

I.A

Skala:

1:100

Nr rysunku:

A-05

Wersja:

W.1

Data:

05/2024

Wydanie rysunku z kolejnym numerem wersji powoduje unieważnienie wszystkich wcześniejszych rysunków

Imię i nazwisko:

Nr uprawnień:

Podpis:

Projektant:

mgr inż. arch.
Bartosz Michalski

upr. bud. do proj. nr
33/SLOKK/2011/II
w spec. architektonicznej

Współpraca:

mgr inż. arch.
Marta Szydłowska-Duda

Sprawdzający:

Wszystkie teksty, rysunki, zdjęcia oraz wszystkie inne informacje opublikowane na niniejszych stronach podlegają prawom autorskim firmy. Wszelkie kopiowanie, dystrybucja, elektroniczne przetwarzanie oraz przesyłanie zawartości bez zezwolenia firmy jest zabronione.

