
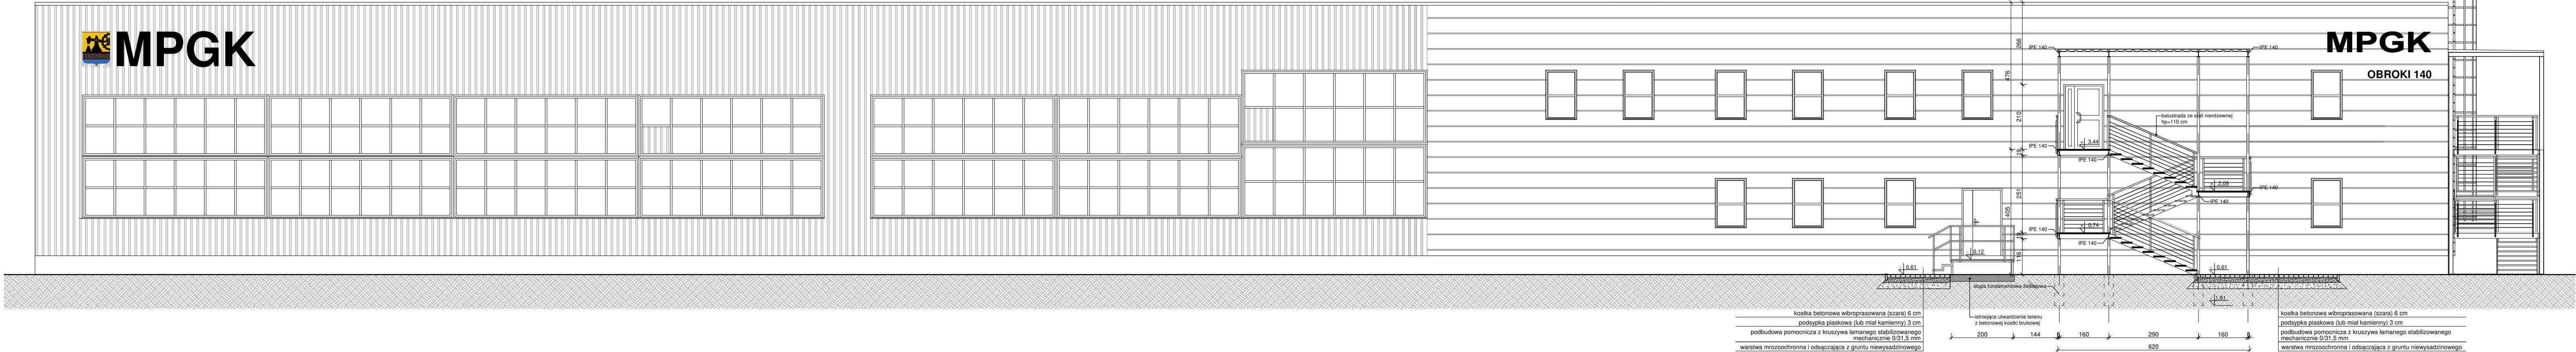


PRZEKRÓJ C-C

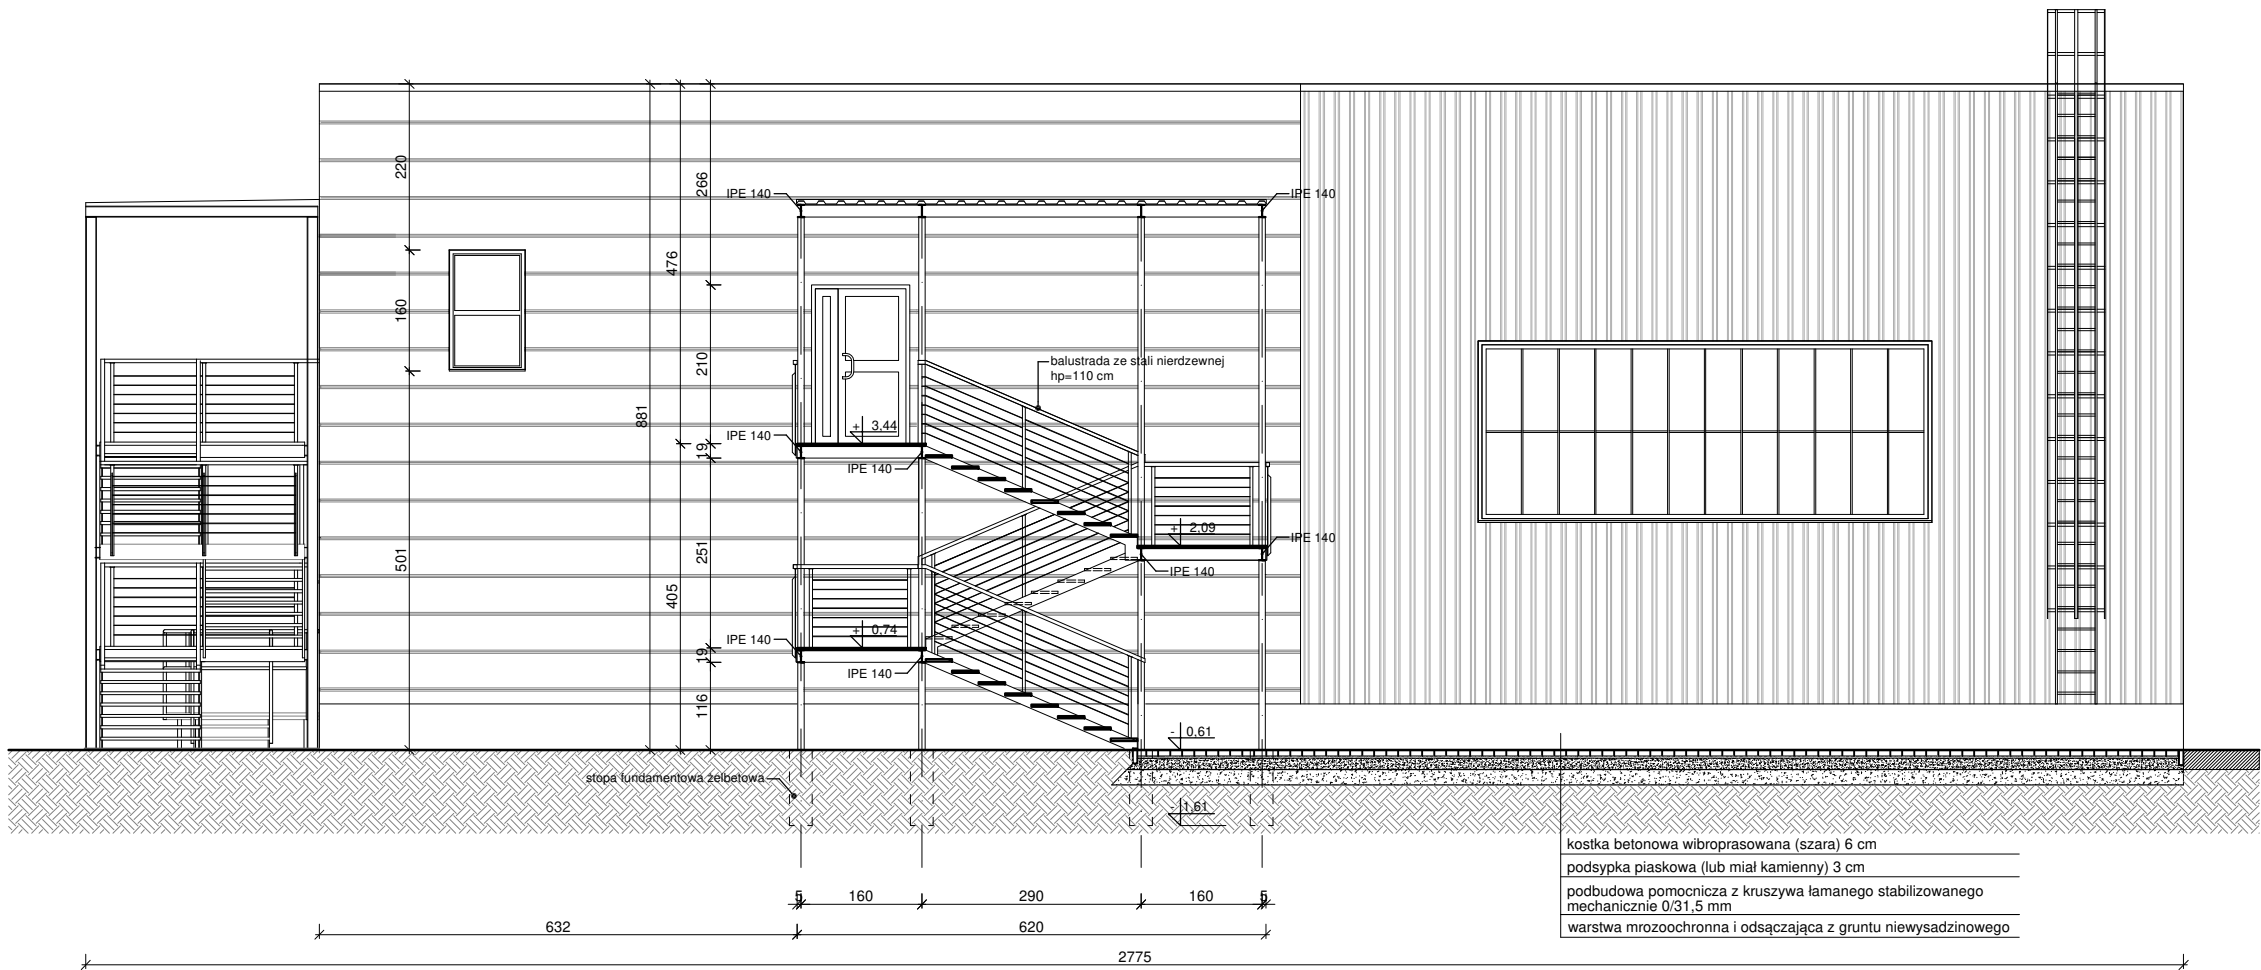

- Uwagi:
- Niniejsze rysunki nie stanowią dokumentacji warsztatowej.
 - Niniejszy rysunek należy rozpatrywać łącznie z pozostałą częścią dokumentacji oraz projektami branżowymi.

ABM ARCHITEKTURA NIERUCHOMOŚCI SP. Z O.O.
UL. CZARNIECKIEGO 22A | 44-100 GLIWICE
tel. 32 331 80 43
www.abm.gliwice.pl
facebook.com/abm.gliwice

**ZMIANA SPOSOBU UŻYTKOWANIA
POMIESZCZEŃ MAGAZYNOWYCH
KONDYGNACJI PIERWSZEJ W HALI
STAŁOWEJ NR 2 NA SZATNIE DLA
STU DWUDZIESTU MĘŻCZYZN
WRAZ Z ŁAŹNIĄ I SANITARIATAMI**

Adres obiektu:
ul. Obroki 140
40-833 Katowice

Zlecający:
MIEJSKIE PRZEDSIĘBIORSTWO
GOSPODARKI KOMUNALNEJ SP. Z O.O.
ul. Obroki 140
40-833 Katowice

Stadium: **PROGRAM FUNKcjONALNO-UŻYTKOWY** | Faза: **PFU**

Branża: **ARCHITEKTURA**

Rysunek: **PRZEKRÓJ B-B, C-C**

Nr tomu: **I.A** | Skala: **1:100** | Nr rysunku: **A-04**
Wersja: **W.1** | Data: **05/2024**

Wydanie rysunku z kolejnym numerem wersji powoduje unieważnienie wszystkich wcześniejszych rysunków

Imię i nazwisko: _____ | Nr uprawnień: _____ | Podpis: _____

Projektant:
mgr inż. arch. **Bartosz Michalski** | upr. bud. do proj. nr 33/SLOKK/2011/II w spec. architektonicznej

Współpraca:
mgr inż. arch. **Marta Szydłowska-Duda** | ---

--- | ---

--- | ---

Sprawdzający: _____

Wszystkie teksty, rysunki, zdjęcia oraz wszystkie inne informacje opublikowane na niniejszych stronach podlegają prawom autorskim firmy. Wszelkie kopiowanie, dystrybucja, elektroniczne przetwarzanie oraz przesyłanie zawartości bez zezwolenia firmy jest zabronione.

