


RZUT SALA TV
TECHNOLOGIA

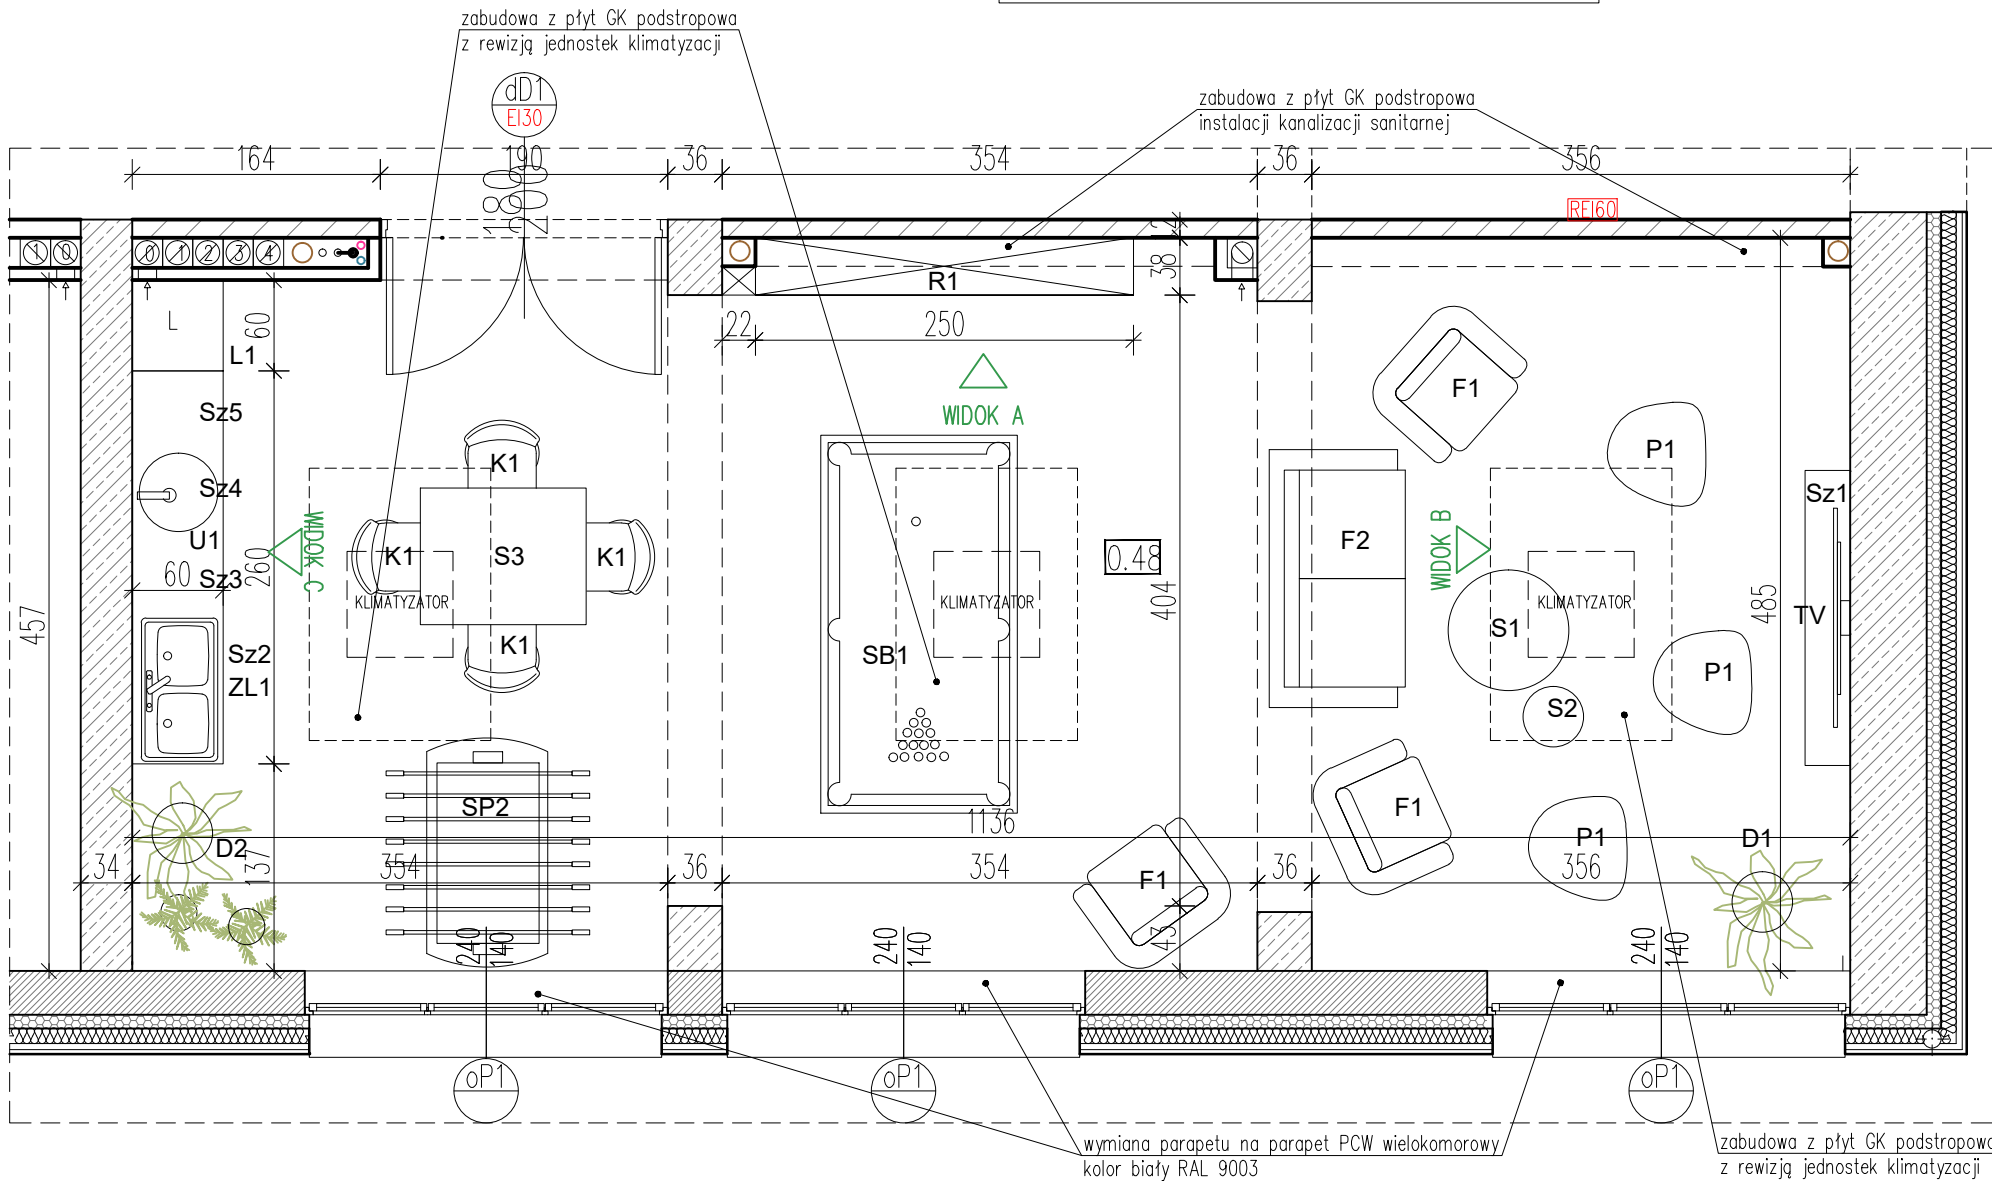

SALA TV		
ELEMENT	KOLOR	OPIS
ściana		fototapeta winylowa one wall design – baskopy lub równoważna, rozmiar – pod wymiar
		ściana pokryta farbą w kolorze niebieskim np. Caparol System 3D Lazur 200 lub równoważnym
		ściana pokryta farbą w kolorze antracytowym np. Caparol System 3D Granit 25 lub równoważną
		plytki ściennie matowe gładkie 598x298x10mm kolor granatowy np. Tubądzin Reflection Navy lub równoważne
		farba w kolorze śnieżnobiałym RAL 9010 np. Caparol Samtex 3 lub równoważne
sufit		sufit podwieszany gładki GK gr. 15mm, zabudowa z płyt GK podstropowa z rewizją jednostek klimatyzacji
		sufit podwieszany systemowy kasetonowy 60x60cm profil widoczny wpuszczony
zabudowa meblowa		regał na książki z płyty meblowej w kolorze dębowym bezszklowym, wym. 272x225x38cm
		szafka z płyty meblowej w kolorze zimnym błękitnym np. Swiss Krono błękit lodowy lub z równoważnej wym. 320x90x60cm
		szafka z płyty meblowej w kolorze dębowym bezszklowym, wym. 195x62cm
		blat kuchenny drewnopodobny w kolorze dębowym bezszklowym o grubości 38mm
posadzka		wykładzina heterogeniczna w panelach 120x20cm, panele szafowane 4–stronnie drewnopodobna NCS S 4010–Y30R, antypoślizgowości R10, klasa reakcji na ogień Bfl–s1 gr. 2,5mm np. Forbo Allura Wood Light Timber 63533DR7 lub równoważna
parapet		parapety PCW wielokomorowe kolor biały RAL 9003
listwa przypodłogowa		listwa przypodłogowa PCV h=7cm kolor antracytowy RAL 7016

TECHNOLOGIA SALI TELEWIZYJNEJ		
TECHNOLOGIA		
NR	OPIS – WYPOSAŻENIE	ILOŚĆ
SB1	stół do bilarda	1
SP1	stół do piłkarzyków	1
S1	stolik kawowy czarny RAL 9005 wym. 80x80x68cm	1
S2	stolik kawowy czarny RAL 9005 wym. 40x40x50cm	1
S3	stół do planszówek wym. 110x90x68cm	1
P1	pufa worek do siedzenia	3
F1	fotel	3
F2	sofa	1
K1	krzesło	4
TV	telewizor 65cali, montowany na ścianie	1
L1	lodówka podblatowa do zabudowy	1
U1	umywalka	1
ZL1	zlew	1
R1	regał ścienny o wym. 272x225x38cm, z płyty meblowej laminowanej drewnopodobnej kolor dąb bezszklowy	1
Sz1	szafka RTV 195x30x62cm z płyty meblowej laminowanej drewnopodobnej kolor dąb bezszklowy	1

UWAGA:

- Przed przystąpieniem do prac remontowych należy sprawdzić wymiary na budowie.
- Do malowania należy wykorzystać jedynie farby 1 lub 2 klasy siły krycia.
- Przed malowaniem należy zdemontować wszystkie elementy dekoracyjne oraz znaki ewakuacyjne i zabezpieczyć na czas remontu, a następnie zamontować w wyznaczonym miejscu.
- Wszystkie materiały powinny być opatrzone oznaczeniem NRO.
- Stosowanie do wykończenia wnętrza materiałów i wyrobów łatwo zapalnych, których produkty rozkładu termicznego są bardzo toksyczne lub intensywnie dymiące, jest zabronione.

TREŚĆ
OPRACOWANIA:

PRZEBUDOWA BUDYNKU VIII DOMU STUDENTA
Z PRZYST. DO OBOW. PRZEPISÓW, W TYM PPOŻ
RZUT SALI TV

ADRES OBIEKTU | ul. Strajku Łódzkich Studentów 1981 r. 6
dz. nr 98/18, 98/27, 98/21, obręb S-3

PROJEKTANT:	NUMER UPRAWNIENI:	PODPIS:
mgr inż. arch. Monika Majerkowska	14/R-190/LOOIA/09	
SPRAWDZAJĄCY:		
mgr inż. arch. Filip Tomaszewski	13/R-254/Ł.OIA/04	

SKALA:
1:50

NR RYSUNKU:
D.39

DATA: styczeń 2024

PROJEKT
WYKONAWCY