

STAROSTA KOŚCIAŃSKI

GN-1.6642.753.2024


Kopia mapy zasadniczej

Skala 1:500

Układ wsp.: 2000\_18  
Układ odn.: PL-EVRF2007-NH

5774350,09

6408164,66

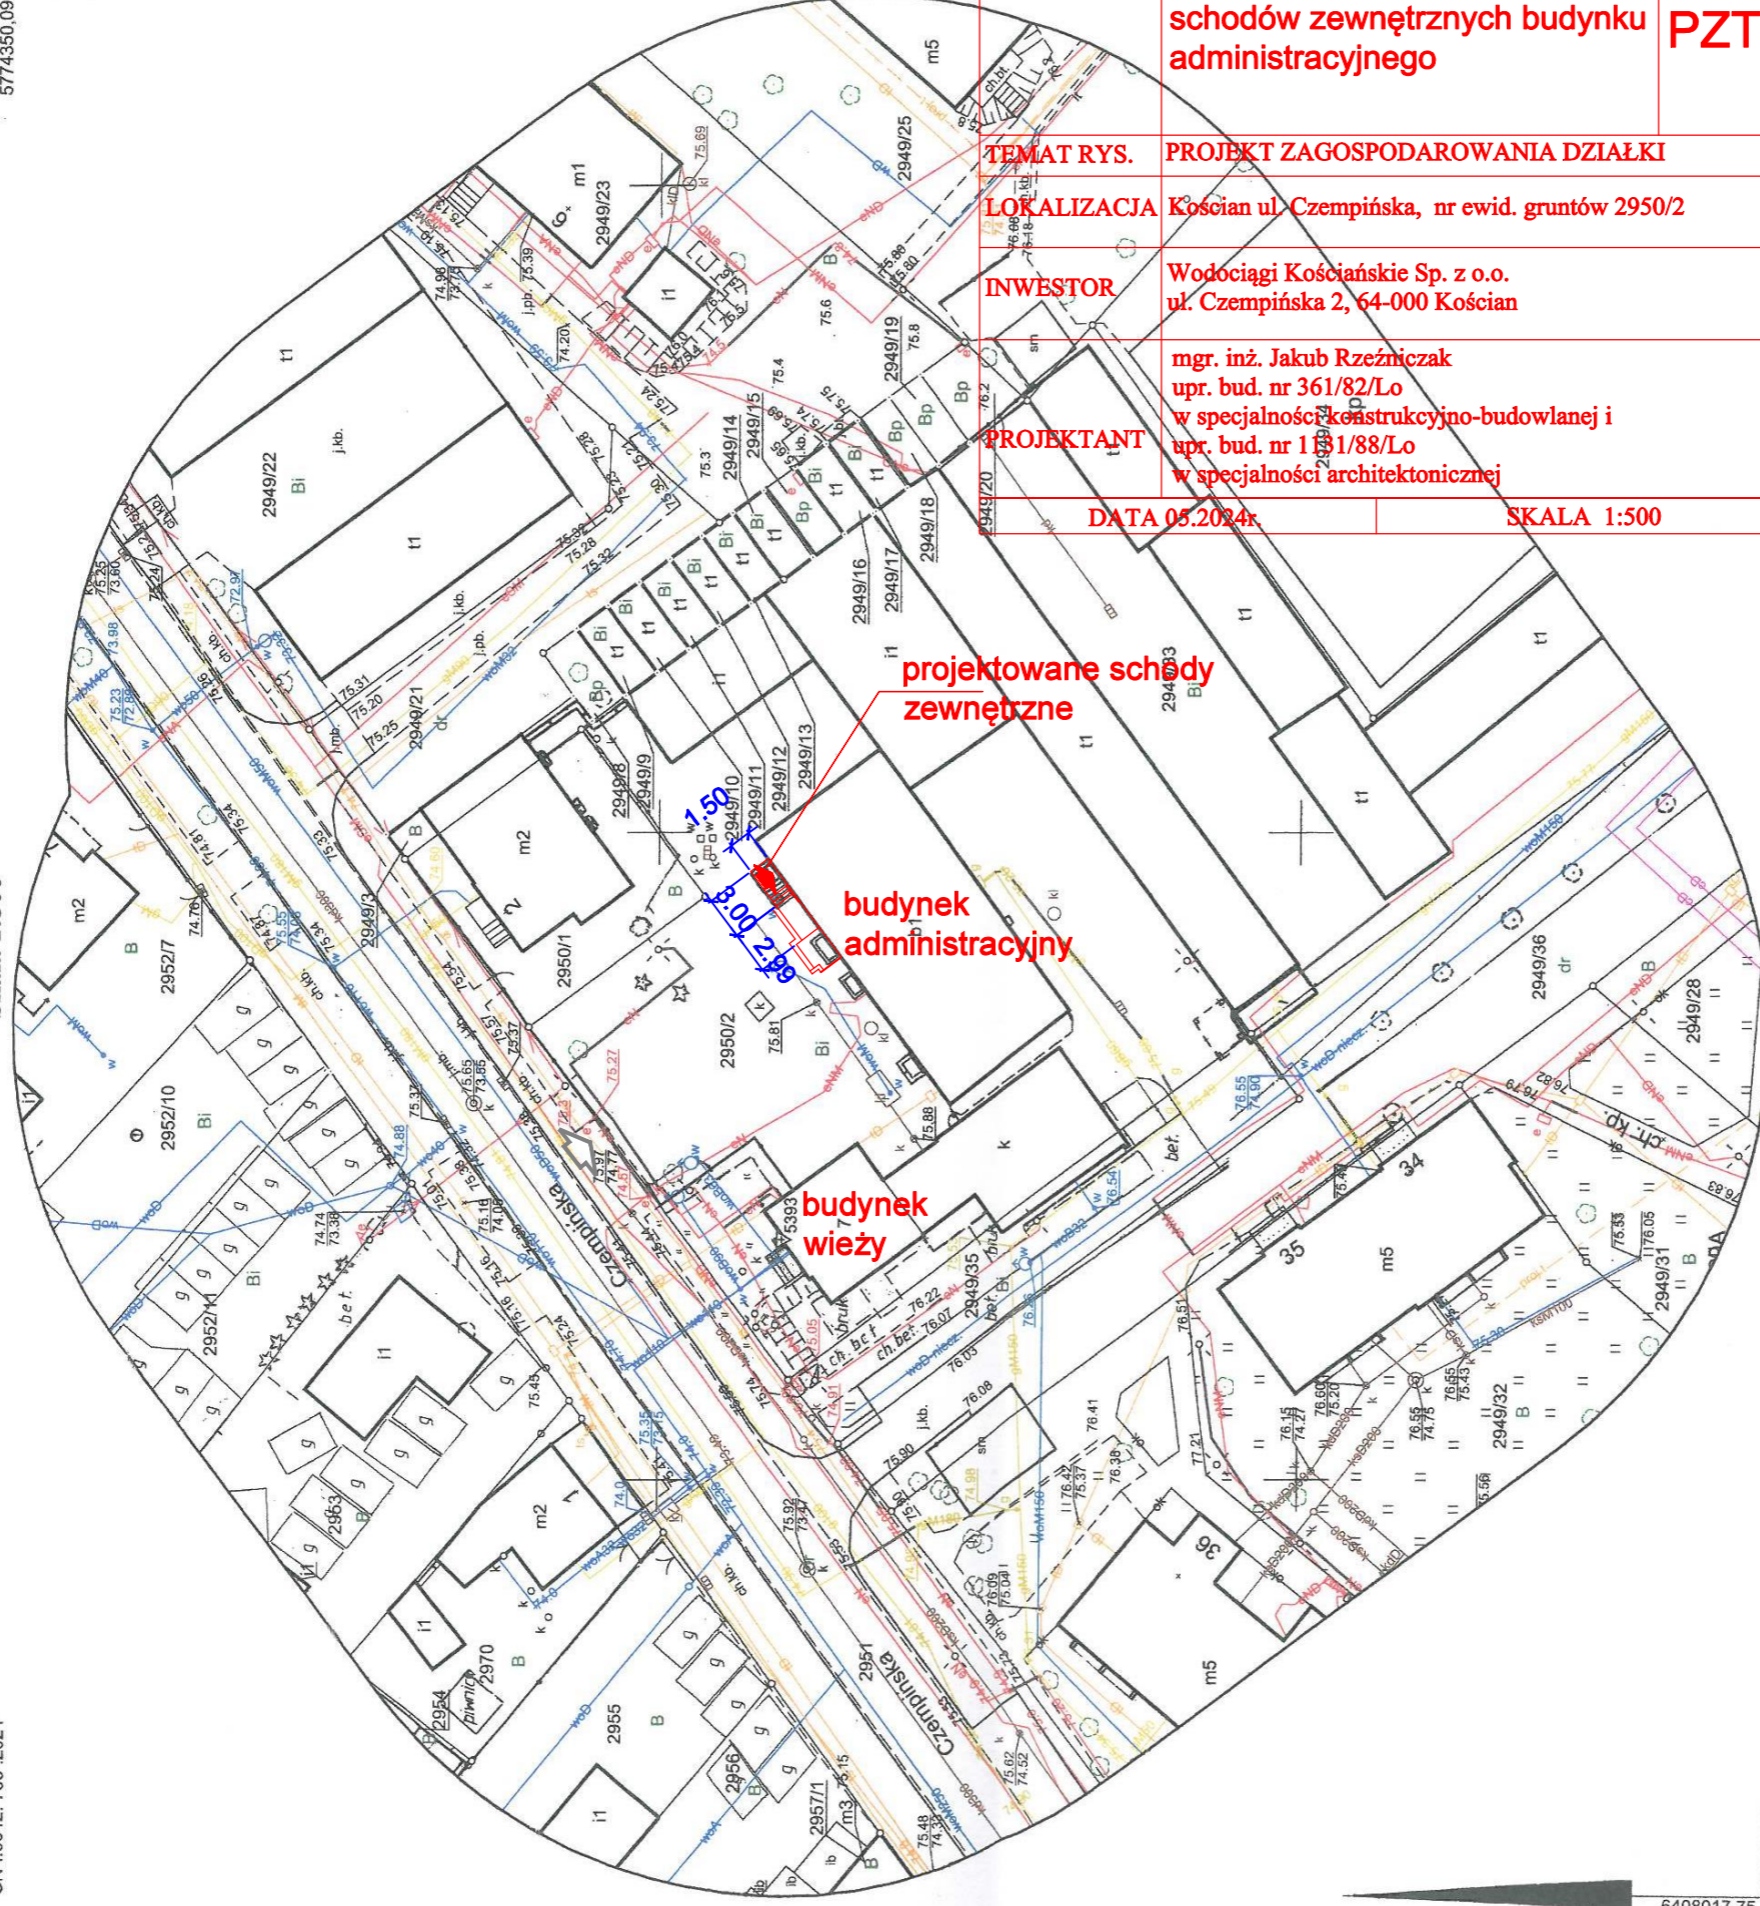

OBIEKT	Rozbiórka wraz z budową schodów zewnętrznych budynku administracyjnego	RYS. nr <b>PZT</b>
TEMAT RYS.	PROJEKT ZAGOSPODAROWANIA DZIAŁKI	
LOKALIZACJA	Kościان ul. Czempńska, nr ewid. gruntów 2950/2	
INWESTOR	Wodociągi Kościańskie Sp. z o.o. ul. Czempńska 2, 64-000 Kościan	
PROJEKTANT	mgr. inż. Jakub Rzeźniczak upr. bud. nr 361/82/Lo w specjalności konstrukcyjno-budowlanej i upr. bud. nr 1031/88/Lo w specjalności architektonicznej	
DATA	05.2024r.	SKALA 1:500

5774213,75  
Województwo:  
Powiat:  
Jednostka ewidencyjna:  
Obręb ewidencyjny:  
Arkusze:  
Działki ewidencyjne:

Wielkopolskie  
Kościański  
KOŚCIAN - MIASTO  
KOŚCIAN  
29  
2950/2

Reprodukcja wzbroniona

Niniejsza mapa nie może służyć do celów projektowych

Wykonał: Barbara Ptaszyńska-Warych

Podpis jest prawdziwy

Dokument podpisany przez Robert

Artur Jagodziński

Data: 2024.05.28 13:03:03 CEST

Poświadczam zgodność niniejszej kopii z treścią materiału państwowego zasobu geodezyjnego i kartograficznego

Organ prowadzący państwowy zasób geodezyjny i kartograficzny

Nazwa materiału zasobu

Mapa zasadnicza w postaci obiektywnej mapy numerycznej

Identyfikator ewidencyjny materiału zasobu

P.3011.2014.100

Data wykonania kopii

28-05-2024 r.

Dokument niniejszy sporządzono w postaci elektronicznej. Dokument jest nieważny bez podpisu elektronicznego osoby upoważnionej przez Starostę Kościańskiego.

Podpis elektroniczny złożony: Robert Jagodziński

Niniejsze dane ewidencyjne nie zostały w pełni dostosowane do wymogów Rozporządzenia Ministra Rozwoju, Pracy i Technologii z dnia 27 lipca 2021 r. w sprawie ewidencji gruntów i budynków i nie spełniają wszystkich obowiązujących wymogów dokładnościowych.