


Komora ciepłna na sieci ciepłej DN 150 Aleja Jana Pawła II (dz. nr 163/15)

Układ podnoszenia ciśnienia na sieci

SCHEMAT TECHNOLOGICZNY

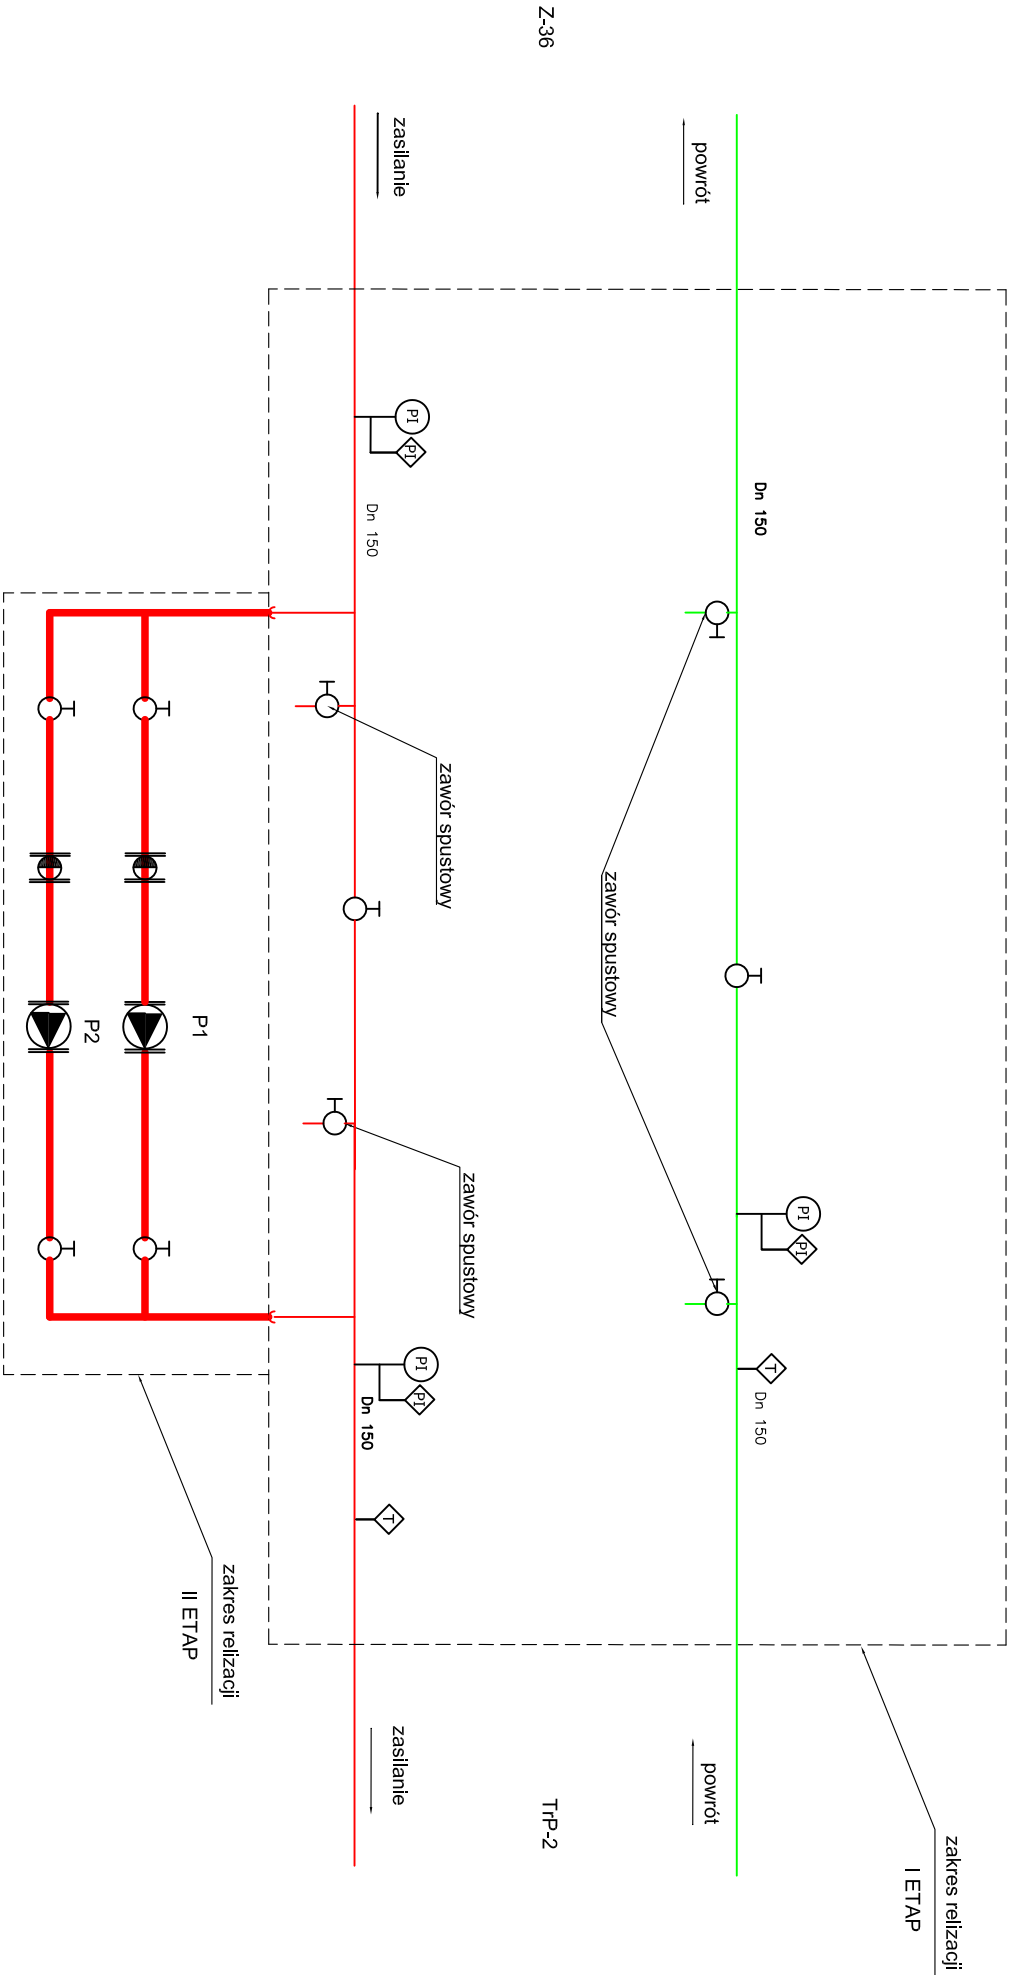

UWAGA: przewidziany montaż jednej pompy P1 w komorze pompa P2 jako rezerwowa w magazynie (według wcześniejszych ustaleń)

Lokalizacja komory pomiędzy pkt Z-36 i T-P-2(oznaczenia z opracowania f-mv "proAQUA"
"Budowa osiedlowej sieci ciepłowniczej wraz z przyłączami do budynków na dz. nr 163 / 15 w Elblągu"
data opracowania 10-2023.

ELBLĄSKIE PRZEDSIĘBIORSTWO ENERGETYKI CIEPŁNEJ Sp. z o.o.			
Nazwa obiektu		Autor opracowania	
Komora ciepłna na sieci ciepłej DN 200 Aleja Jana Pawła II (dz. nr163/15)		mgr inż. ADAM DELUGA	
Rodzaj opracowania		Branża	Nazwa rysunku
projekt wykonawczy		SANITARNA	SCHEMAT TECHNOLOGICZNY.
		Nr rys.	Podpis
		1	—