



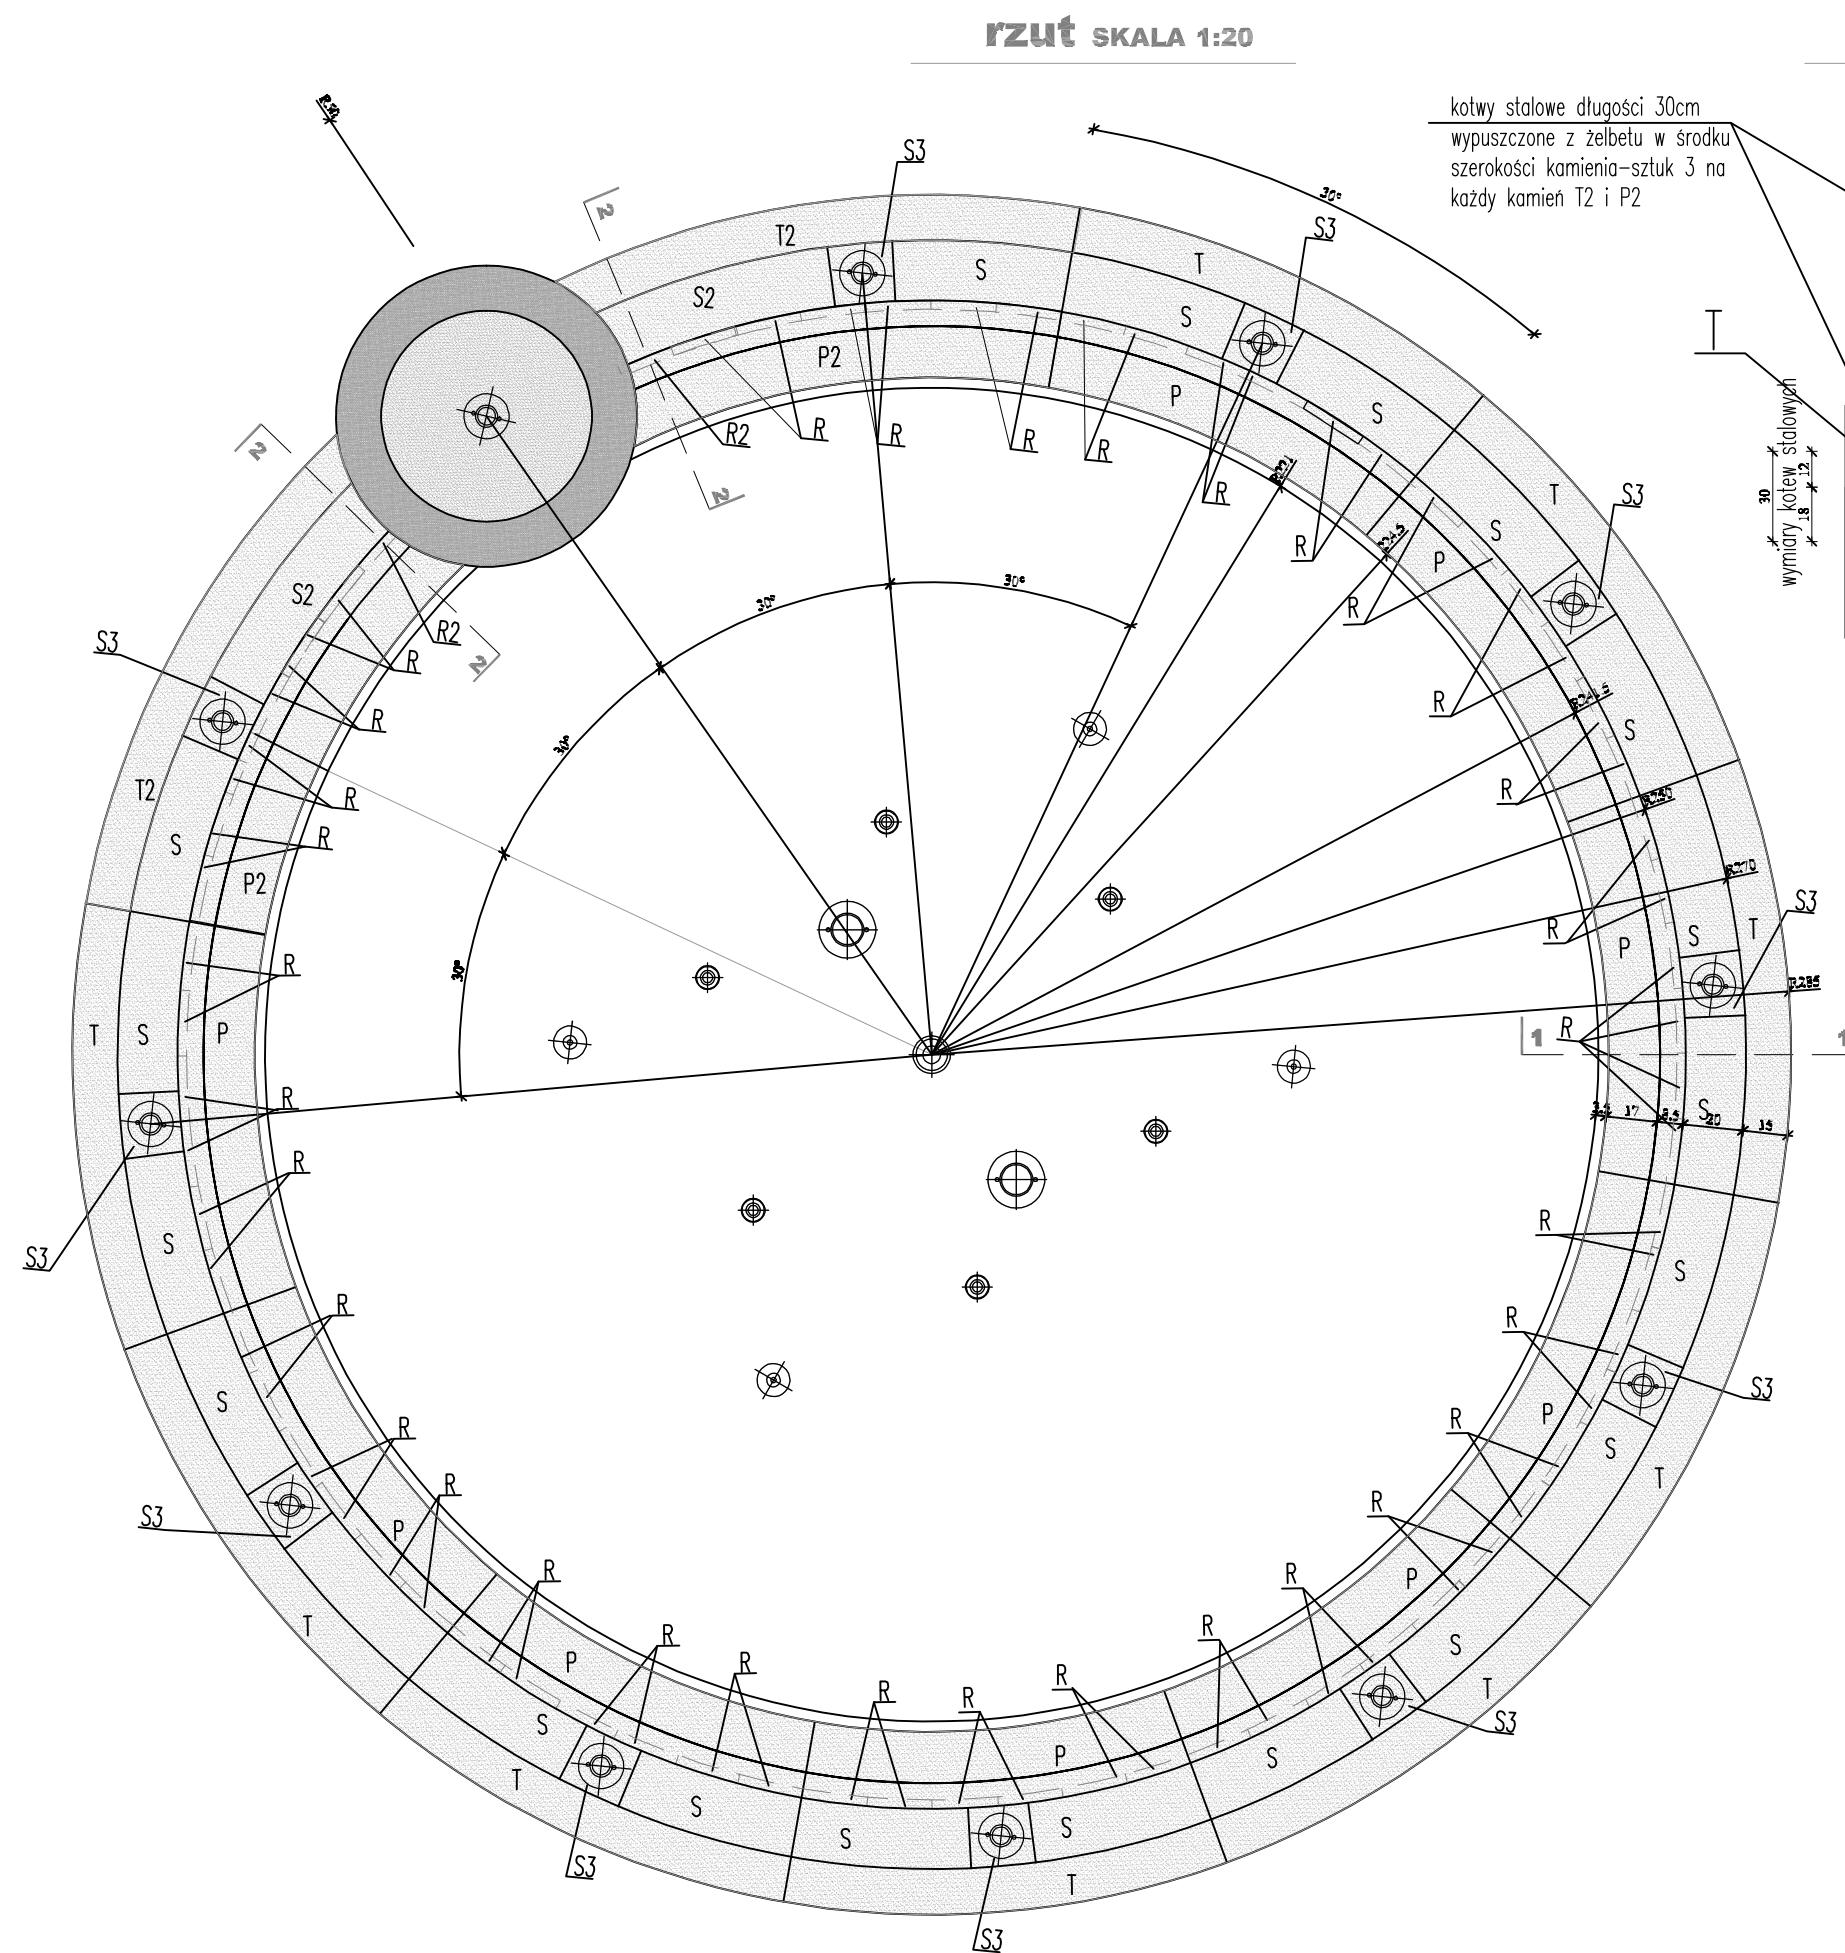

przekrój 1 - 1 SKALA 1:10

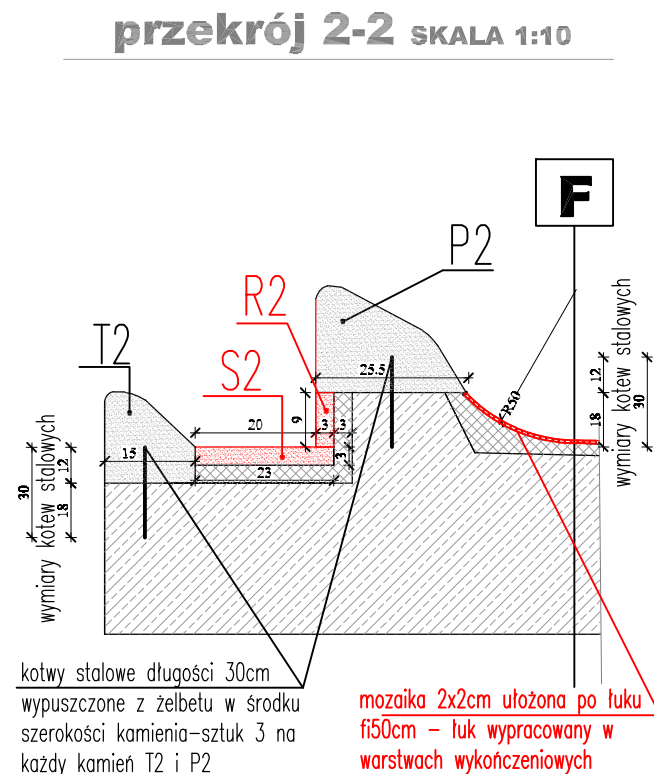

przekrój 2-2 SKALA 1:10

KOTWY ZE STALI NIERDZEWNEJ FI 10						
	sztuk DO ELEMENTU PI P2		sztuk DO ELEMENTU T I T2		sztuk DO ELEMENTU K	
kotwy ze stali nierdzewnej	długość 30 cm	33	długość 30 cm	33	długość 50 cm	10
ROZLICZENIE KAMIENIA FONTANNY I KOMINKA WENT			SUMA dł. 30 cm	66	SUMA dł. 30 cm	10

ROZLICZENIE KAMIENIA FONTANNY I KOMINKA WENT.

ozn.	ilość el.	rzut z góry		przekrój poprzeczny
P	9	GRANIT SZARY - KASHMIR WHITE - pow. szlifowana		
P2	2	GRANIT SZARY - KASHMIR WHITE - pow. szlifowana		
R	66	GRANIT SZARY - KASHMIR WHITE - pow. szlifowana rzut z góry		widok
R2	2	GRANIT SZARY - KASHMIR WHITE - pow. szlifowana rzut z góry		widok

ozn.	ilość el.	rzut z góry	przekrój poprzeczny
S	20	GRANIT SZARY – KASHMIR WHITE – pow. szlifowana	
S2	2	GRANIT SZARY – KASHMIR WHITE – pow. szlifowana	
S3	11	GRANIT SZARY – KASHMIR WHITE – pow. szlifowana	
T	9	GRANIT SZARY – KASHMIR WHITE – pow. szlifowana	
T2	2	GRANIT SZARY – KASHMIR WHITE – pow. szlifowana	

LEGENDA:

	GRANIT SZARY - KASHMIR WHITE - pow. szlifowana
	GRANIT CZARNY - IMALA DARK - pow. szlifowana
	MOZAIKA BISAZZA 20x20mm

GRANIT SZARY - ok. 1,44m³
MOZAIKA - ok. 17,74m²

MOZAIKA SZKLANA 20x20mm w kolorze niebieskim/morskim – 0.4cm
WODOSZCZELNA MROZOODPORNA ZAPRAWA KLEJOWA – 0.5cm
SZLAM USZCZELNIĄJĄCY MROZOODPORNY – 2.6cm
KONSTRUKCJA ŻELBETOWA INSTALUJĄCA – GR. 25–30cm
PIASEK ZAGĘSZCZONY
BETON C8/10

JWAGA:

- PRZED PRZYSTĄPIENIEM DO MONTAŻU ELEMENTÓW KAMIENNYCH SPRAWDZIĆ STAN KONSTRUKCJI ŻELBETOWEJ PODSTAWY



WYKONAWCA: BIURO OBSŁUGI INWESTYCJI – DANIEL ŁUKIAŃCZYK
82-500 Kwidzyn, ul. Koszykowa 23B
tel.691-593-444, NIP:743-161-11-72, e-mail: lukianczyk@o2.p

INWESTOR:

Miasto Kwidzyn
82-500 Kwidzyn, ul. Warszawska 19

TYTUŁ PROJEKTU:	
Remont fontanny przy Szkole Podstawowej nr 4 w Kwidzynie	
Kwidzyn, dz. nr 472/1, 472/2 obręb 05 Kwidzyn	

AUTORZY PROJEKTU:	NR. UPRAWNIEN:	PODPIS:
inż. Daniel Łukoniecznyk	POM/0126/OWOK/06	
SPRAWDZAJĄCY:	NR. UPRAWNIEN:	PODPIS:

NAZWA RYSUNKU:

FONTANNA – ZESTAWIENIE ELEMENTÓW KAMIENNYCH

SKALA:	FAZA:	DATA:	NR. RYSUNKU:
1:25	PB	31-03-2025	A2