


1. - numer i lokalizacja grupy robót P5 - numer i lokalizacja pionu sanitarnego
- 01 - numer i lokalizacja łazienki D - drzwi rewizyjne do montażu

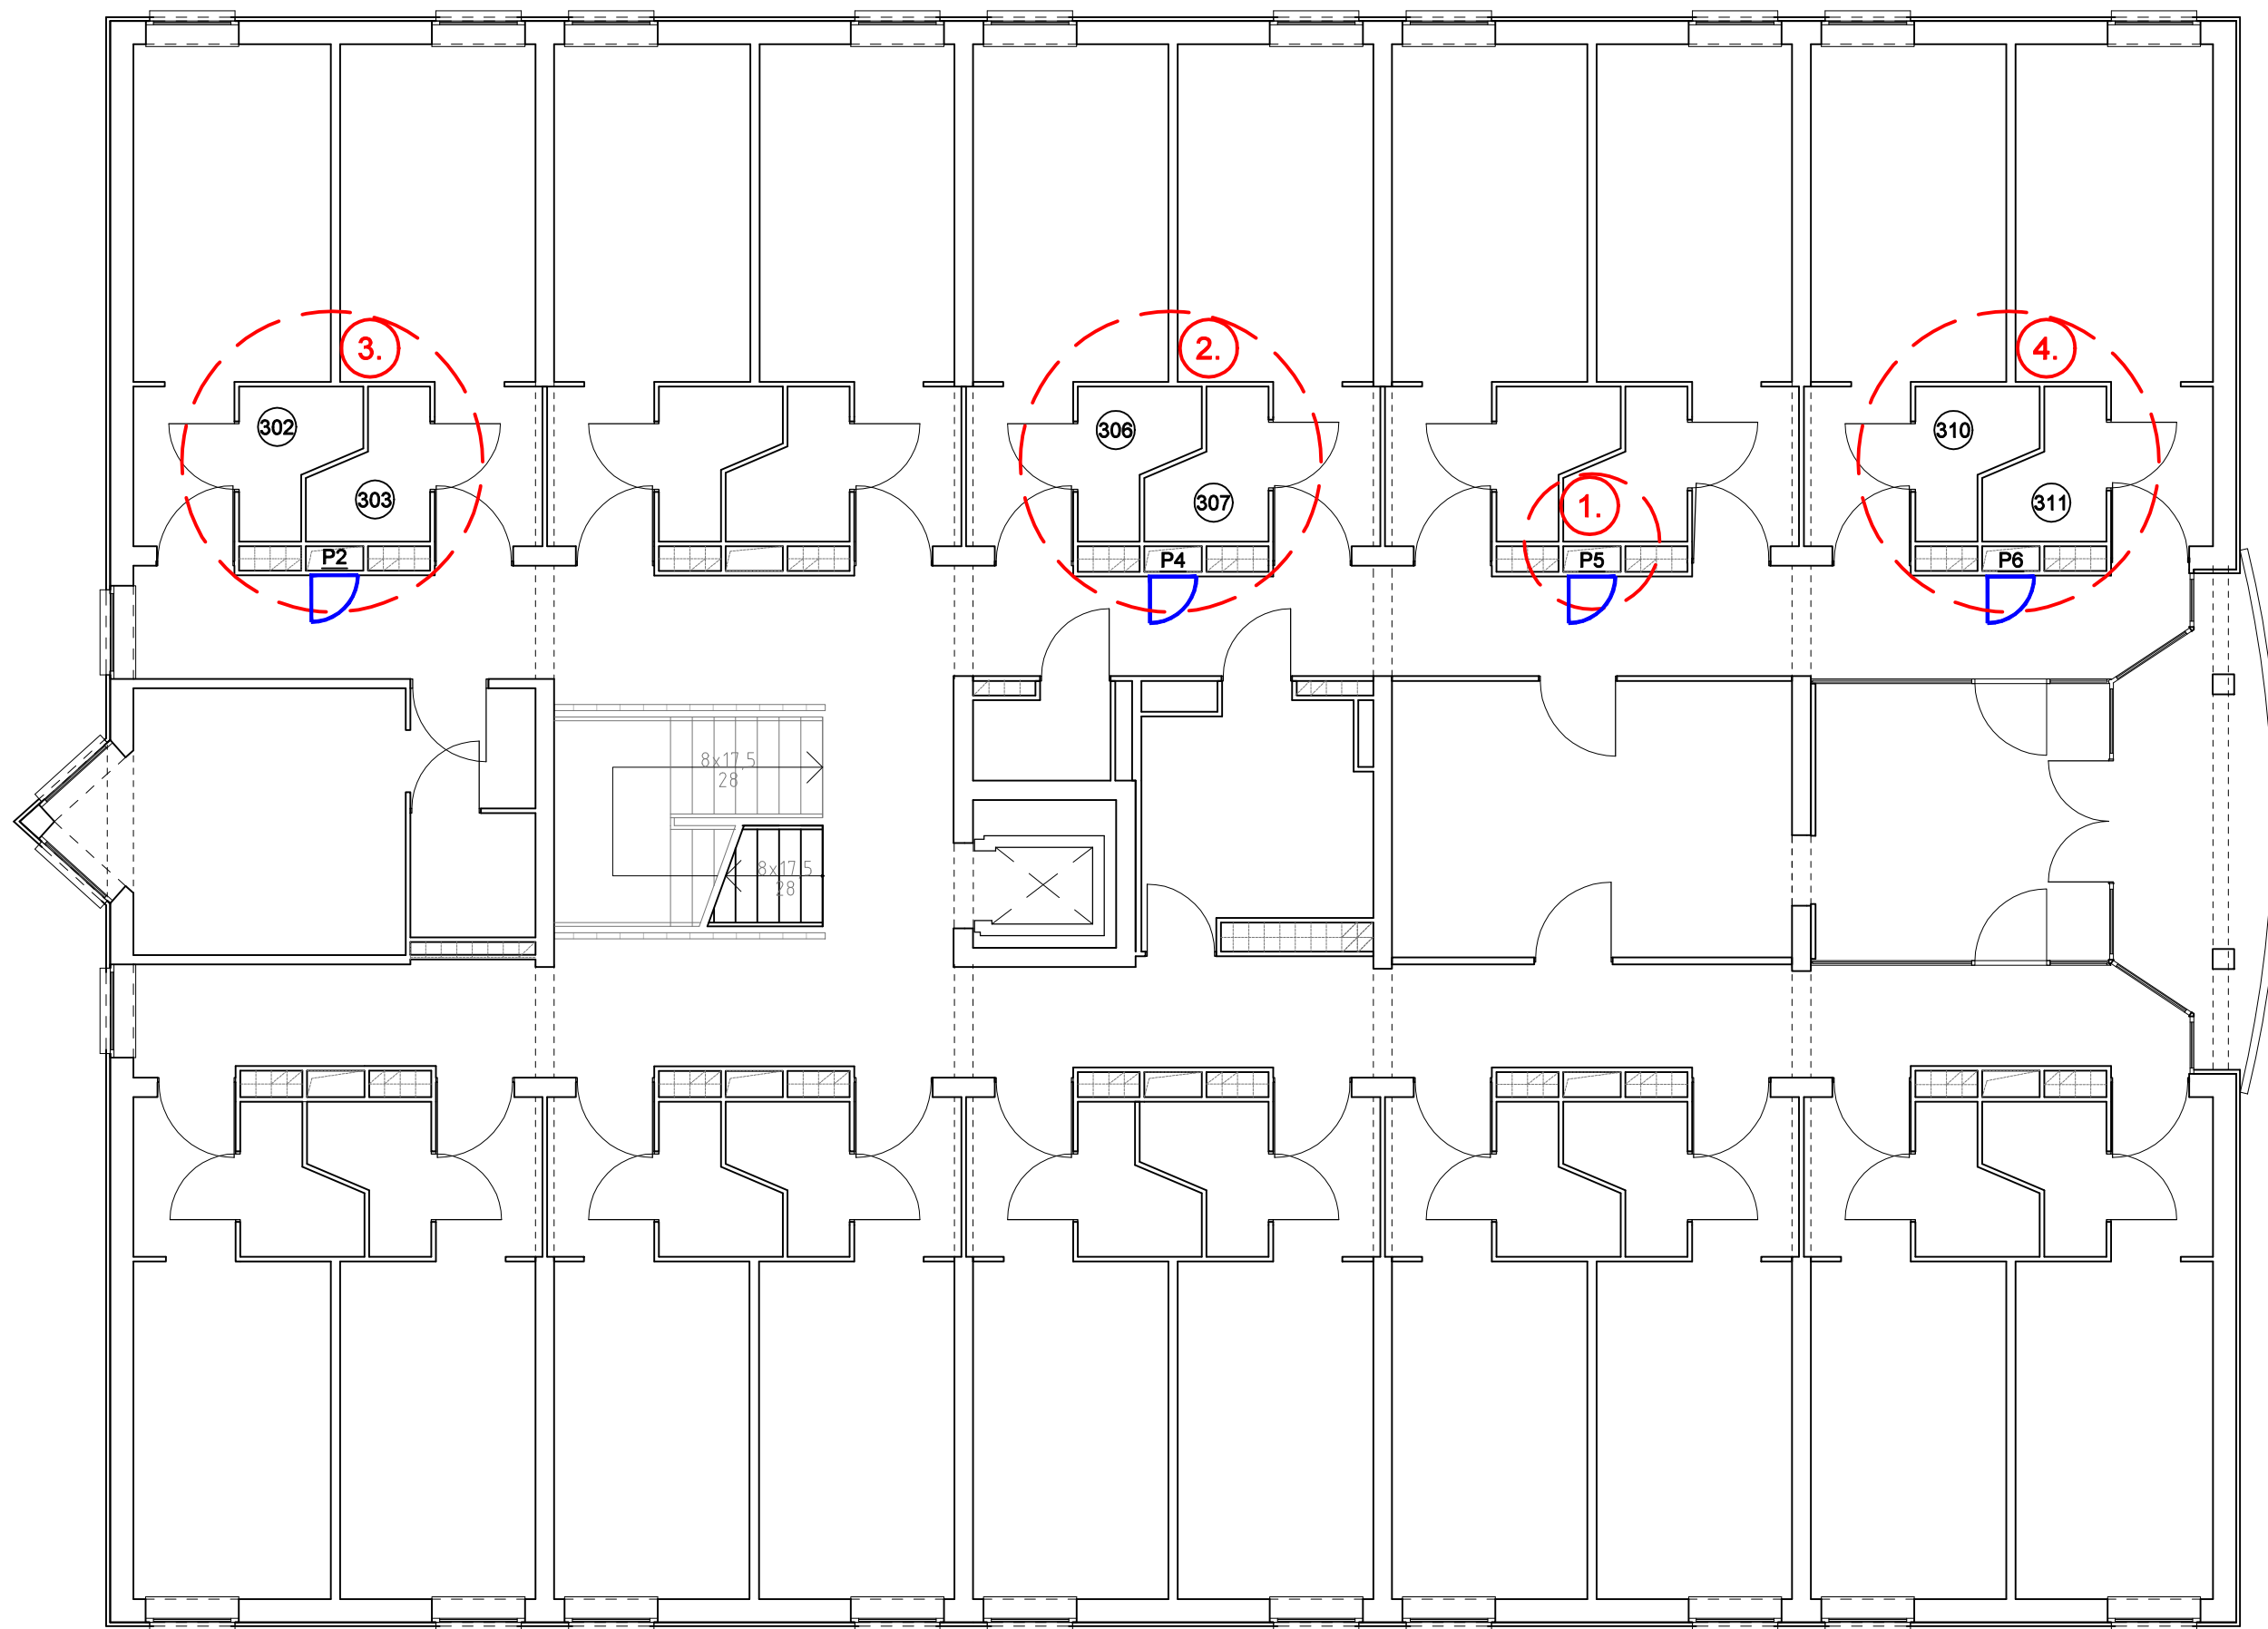

RYS.4. RZUT 3.PIĘTRA

Remont łazienek i pionów sanitarnych w DS "Medyk"