



MIEJSKIE WODOCIĄGI I KANALIZACJA w Bydgoszczy - sp. z o.o.

ULICA TORUŃSKA 103 * 85-817 BYDGOSZCZ * SKRYTKA POCZTOWA 604

KONTO BANK PEKAO S.A. II O BYDGOSZCZ
Nr 73 1240 3493 1111 0000 4305 9142
REGON 090563842
NIP 554 030 92 41

ZARZĄD SPÓŁKI:

TELEFON: 52 586 06 00
FAX: 52 586 05 93
52 586 05 83

Nr KRS: 0000051276 Sąd Rejonowy w Bydgoszczy
XIII Wydział Gospodarczy Krajowego Rejestru Sądowego
Wysokość kapitału zakładowego: 366 968 000,00 zł

Pracownik Zarządu: mgr inż. Stanisław Drzewiecki
Członek Zarządu: mgr Daria Szczytkowska
Członek Zarządu: mgr inż. Włodzimierz Smoczyński

adres e-mail: bok@mwik.bydgoszcz.pl
sekretariat@mwik.bydgoszcz.pl
adres WWW: http://www.mwik.bydgoszcz.pl

URZĄD MIASTA BYDGOSZCZY
WYDZIAŁ INWESTYCJI MIASTA
data wpływu 06.10.2023
nr wpływu
ilość załączników

URZĄD MIASTA BYDGOSZCZY
KANCELARIA OGÓLNA
data wpływu 06.10.2023
nr wpływu 137896/2023
ilość załączników sztuk

Bydgoszcz, 29.09.2023 r.

Urząd Miasta Bydgoszczy
Wydział Inwestycji Miasta
ul. Grudziądzka 9-15
85-130 Bydgoszcz

Sebastian Fifeński
06.10.2023

Dotyczy: wytycznych w sprawie rewitalizacji terenu Parku Władysława Jagiełły przy ul. Jagiellońskiej (przed budynkiem NOT).

Miejskie Wodociągi i Kanalizacja w Bydgoszczy – sp. z o.o. informuje, że w związku z planowaną rewitalizacją Parku Władysława Jagiełły, przez którego teren przebiega kolektor deszczowy o średnicy 1200 mm wykonany z betonu, będący w eksploatacji MWiK – sp. z o.o., należy przy projektowaniu i realizacji inwestycji stosować się do poniższych wytycznych:

1. Utrzymać dotychczasowe przykrycie kolektora.
2. Fundamenty istniejącej pergoli przeznaczonej do przedłużenia jak i elementy małej architektury wraz z zastosowaniem rozwiązań błękitno-zielonej infrastruktury, lokalizować w odległości min. 1,50 m od skrajni przewodu w obydwu kierunkach.
3. Powiadomić pisemnie MWiK - sp. z o.o. na 14 dni przed rozpoczęciem realizacji inwestycji.

Koncepcję oraz projekt budowlany dotyczący rewitalizacji Parku Władysława Jagiełły należy zaopiniować w MWiK – sp. z o.o.

W przypadku stwierdzenia kolizji realizowanej inwestycji z istniejącym uzbrojeniem wod. - kan. (nie wykazany w zasobach Miejskiej Pracowni Geodezyjnej lub wykazany błędnie) oraz w przypadku zmiany niwelety nawierzchni terenu (co wiąże się z możliwością wypłylenia lub przegłębienia sieci wod. - kan.), inwestor zobowiązany jest do usunięcia na własny koszt tej kolizji w porozumieniu i na warunkach MWiK - sp. z o. o.

Zrzut nadmiaru wód opadowych z planowanych ogrodów deszczowych można wykonać do w/w istniejącego kolektora 1200 mm. Na etapie projektowania należy wystąpić o wydanie warunków na podłączenie do istn. kolektora z podaniem ilości odprowadzanych wód.

Otrzymują:

1. Adresat (pismo + załącznik graficzny)
2. RT/BR a/a - tel. (052) 58 60 966

Członek Zarządu
mgr inż. Włodzimierz Smoczyński

P. Dy. S. Fifeński
DYREKTOR WYDZIAŁU


06.10.2023

Bogdan Tyborski

KIEROWNIK REFERATU
Jolanta Drostek
09.10.2023

P. W. H. D. O. S.

ZASTĘPCA DYREKTORA WYDZIAŁU

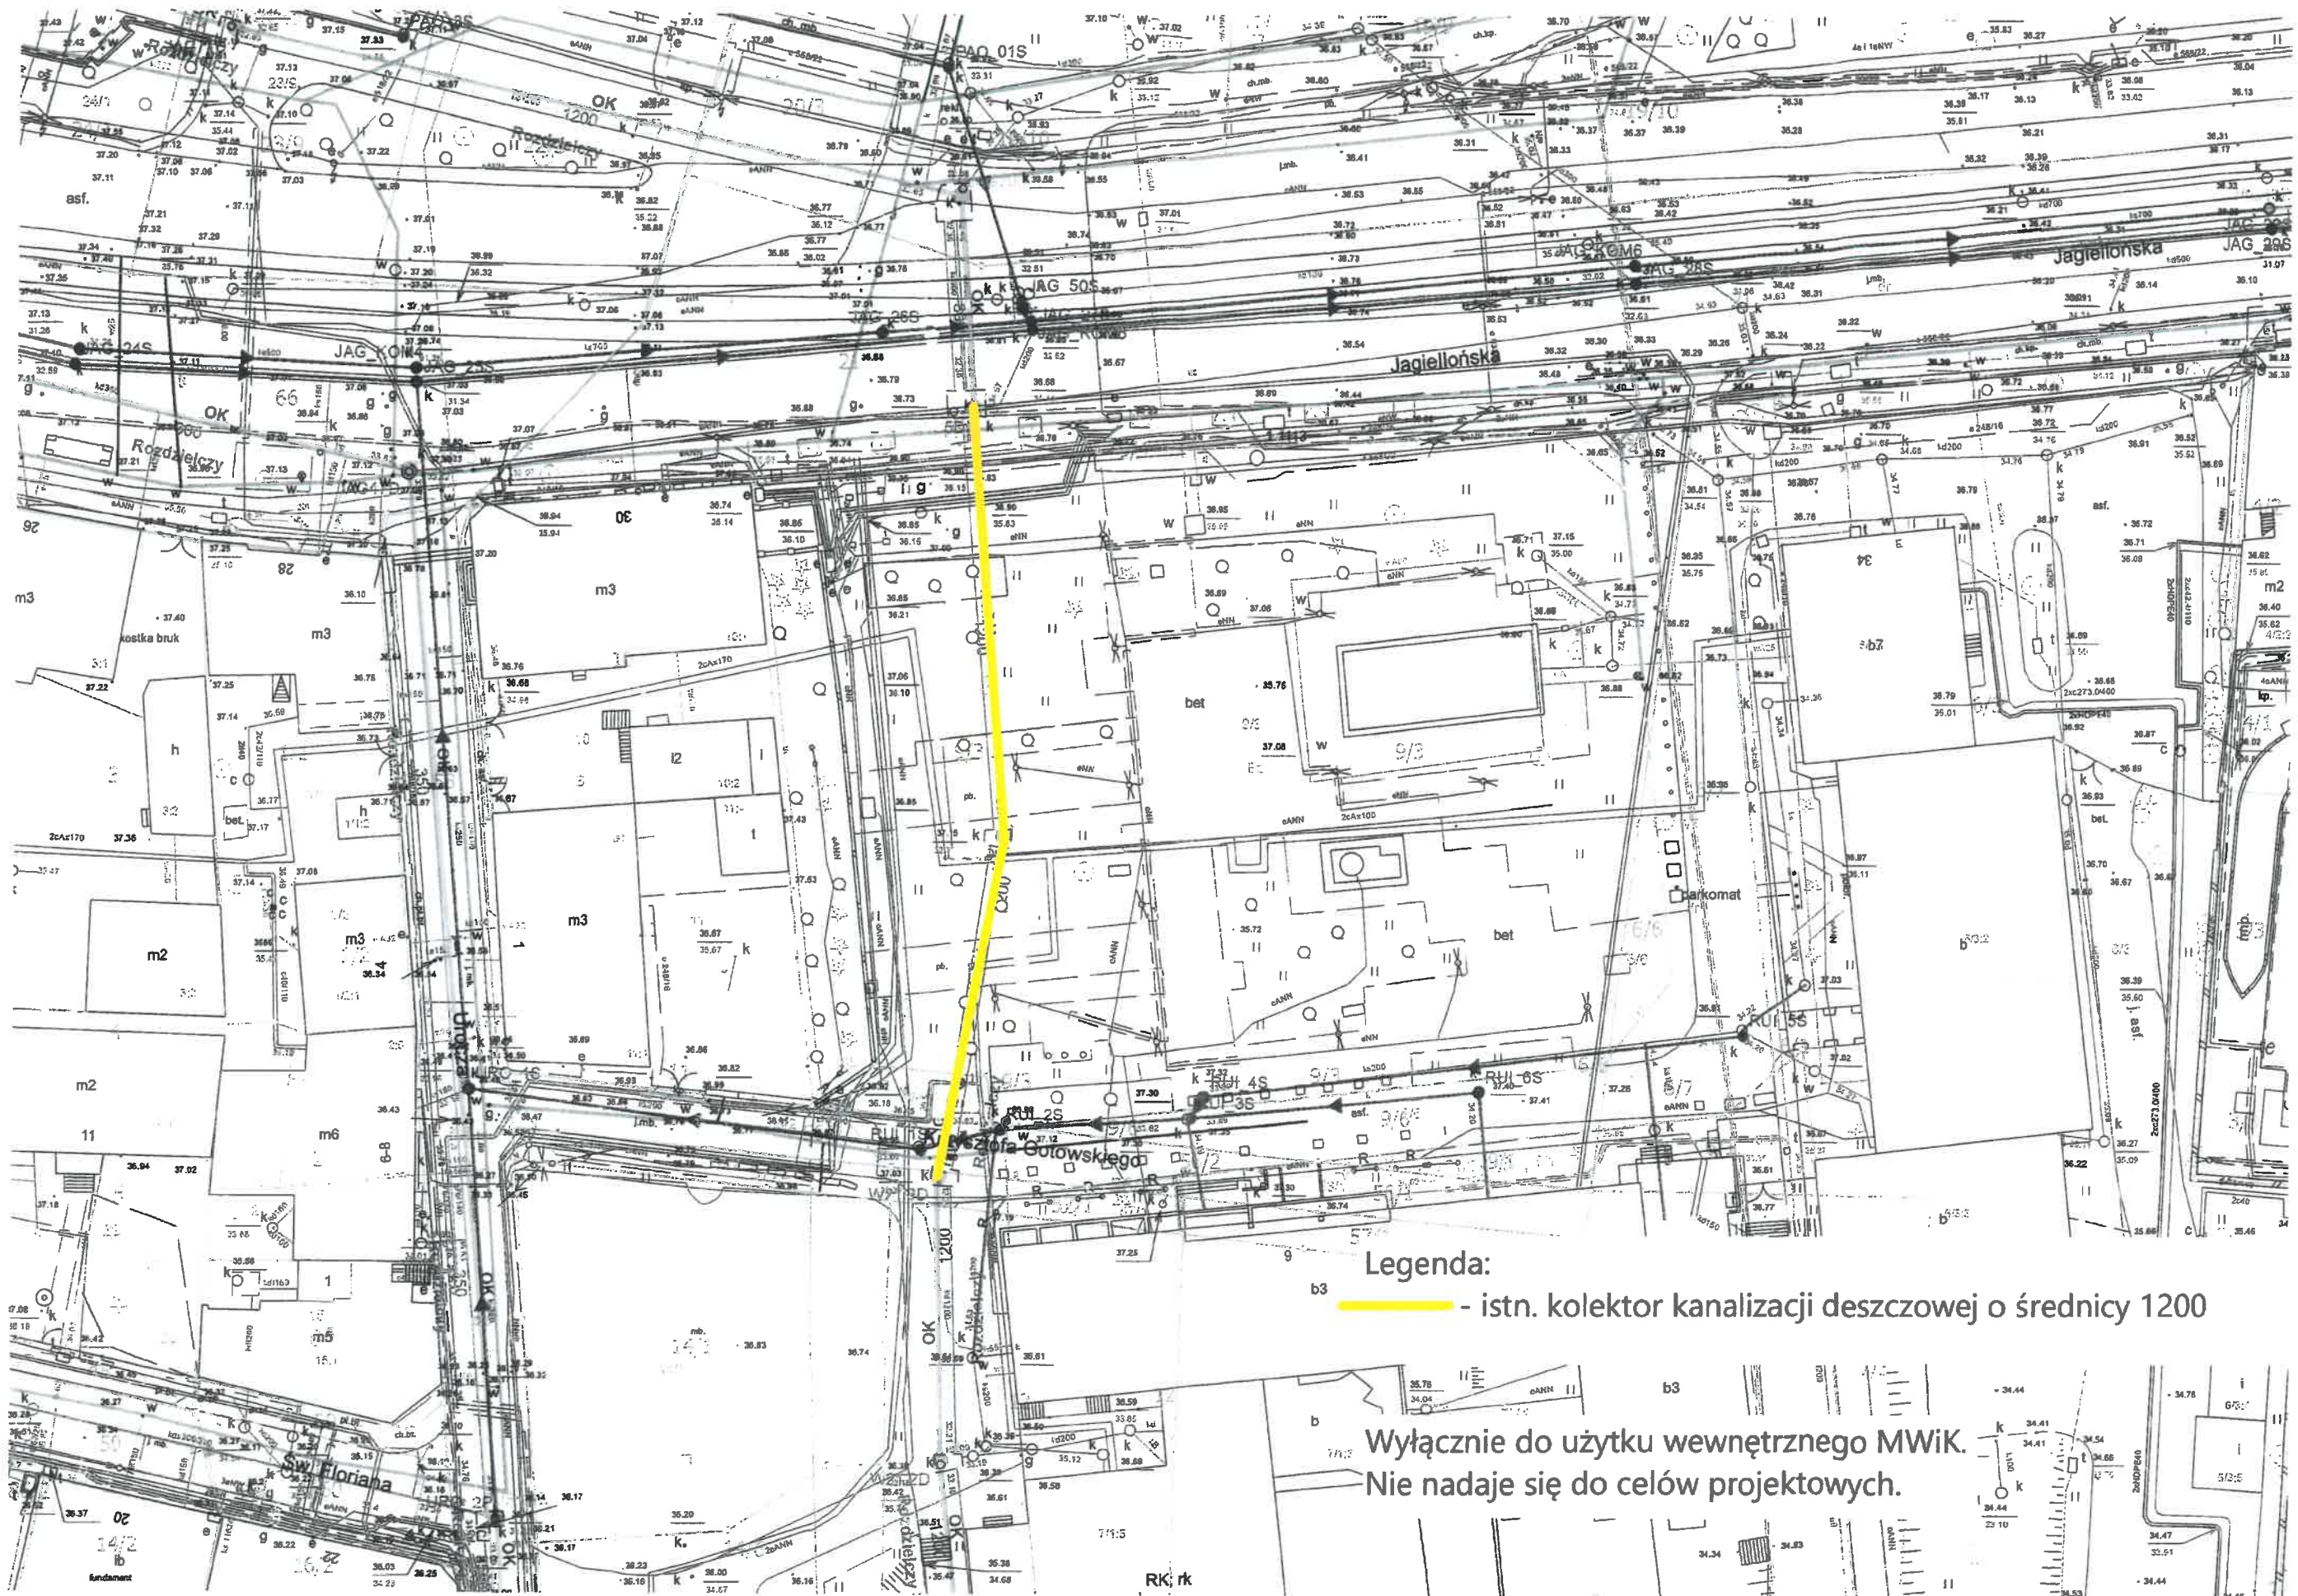

Legenda:

 - istn. kolektor kanalizacji deszczowej o średnicy 1200

Wyłącznie do użytku wewnętrznego MWiK.
Nie nadaje się do celów projektowych.