



Przekrój a-a

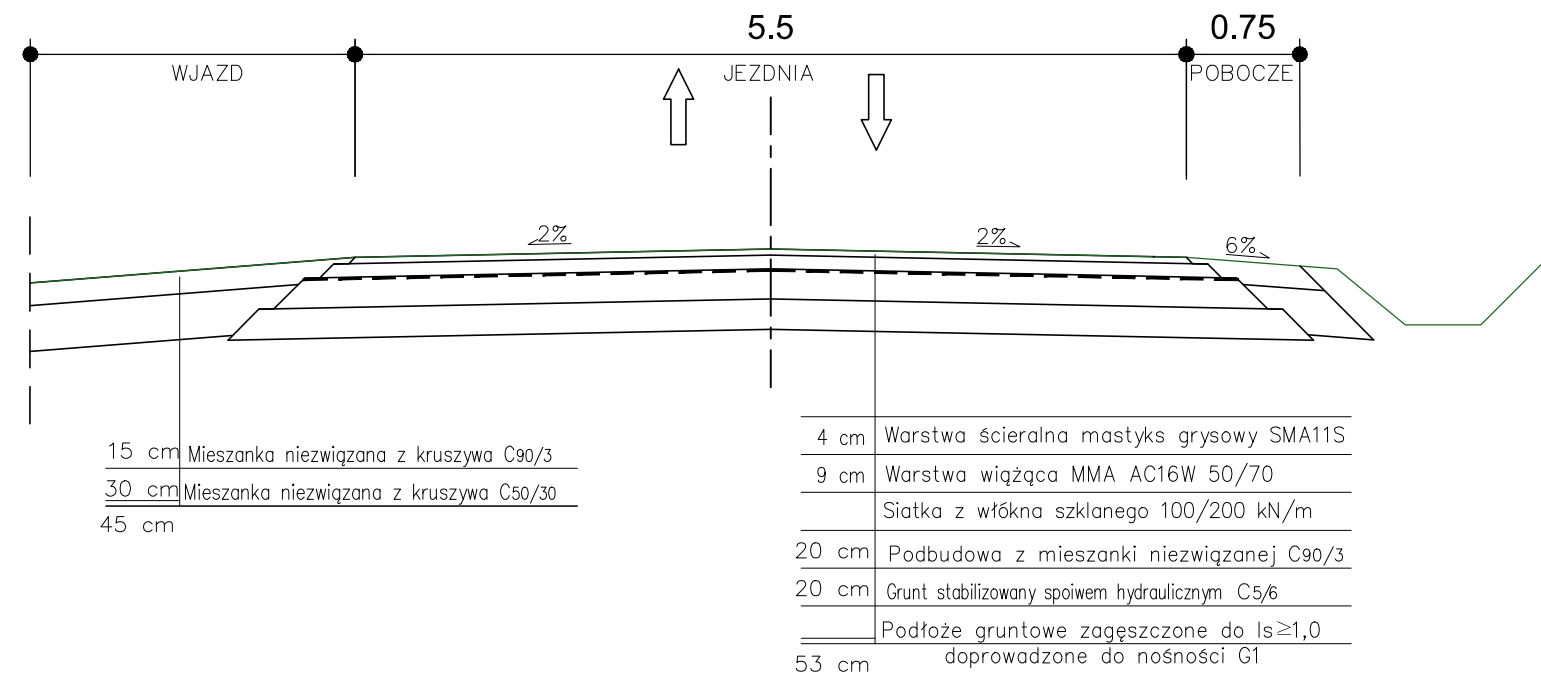

Przekrój b-b

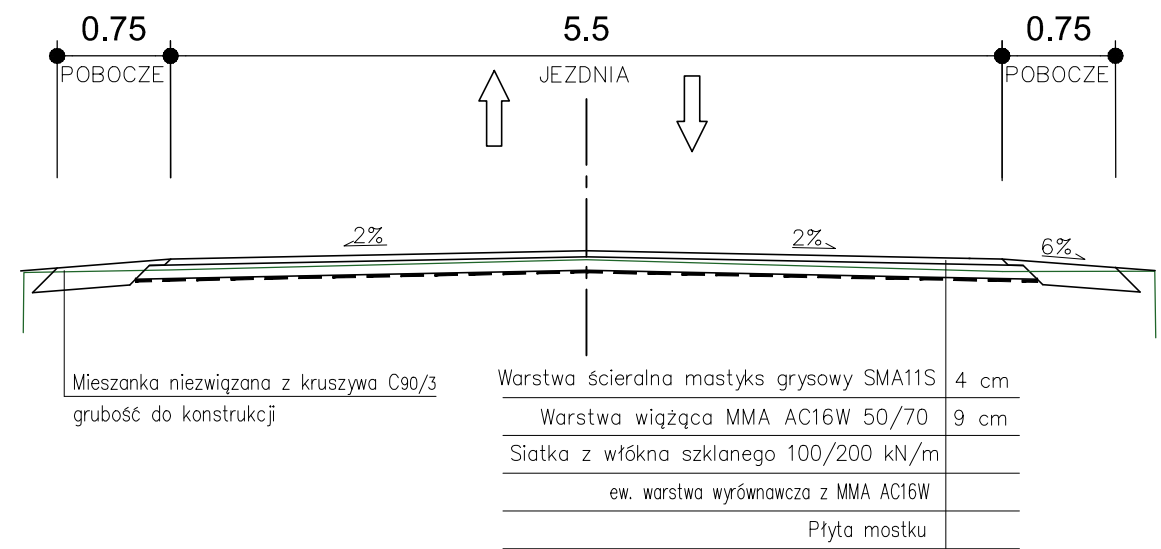

| | | | |
|-----------------------------|---|--|--------------------|
| JEDNOSTKA PROJEKTOWA: | |  "INDOM" Mieczysław Tkaczyk ul. Ogrodowa 5, 00-297 Banino | |
| INWESTOR: | | POWIAT NOWODWORSKI ul. Gen. Władysława Sikorskiego 23 82-100 Nowy Dwór Gdański | |
| PROJEKT: | | Tuja - Przebudowa drogi powiatowej nr 2344G | |
| ADRES: | | działki nr 95 obręb 2211002_5.0019 Tuja | DATA: 12.2022 |
| NAZWA RYSUNKU: | | Przekroje a-a, b-b | |
| FAZA PROJEKTU: BUDOWLANY | BRANŻA: KOMUNIKACJA | | SKALA: 1:50 |
| | IMIE I NAZWISKO: PODPIS: | | |
| PROJEKTOWAŁ: | mgr inż. Anna Matea-Migda nr upr. POM/0263/POOD/10 | | NR RYSUNKU: 3.1 |
| SPRAWDZIŁ: | mgr inż. Łukasz Antoniewicz nr upr. POM/0299/POOD/09 | | |