


Stodoła z Troski

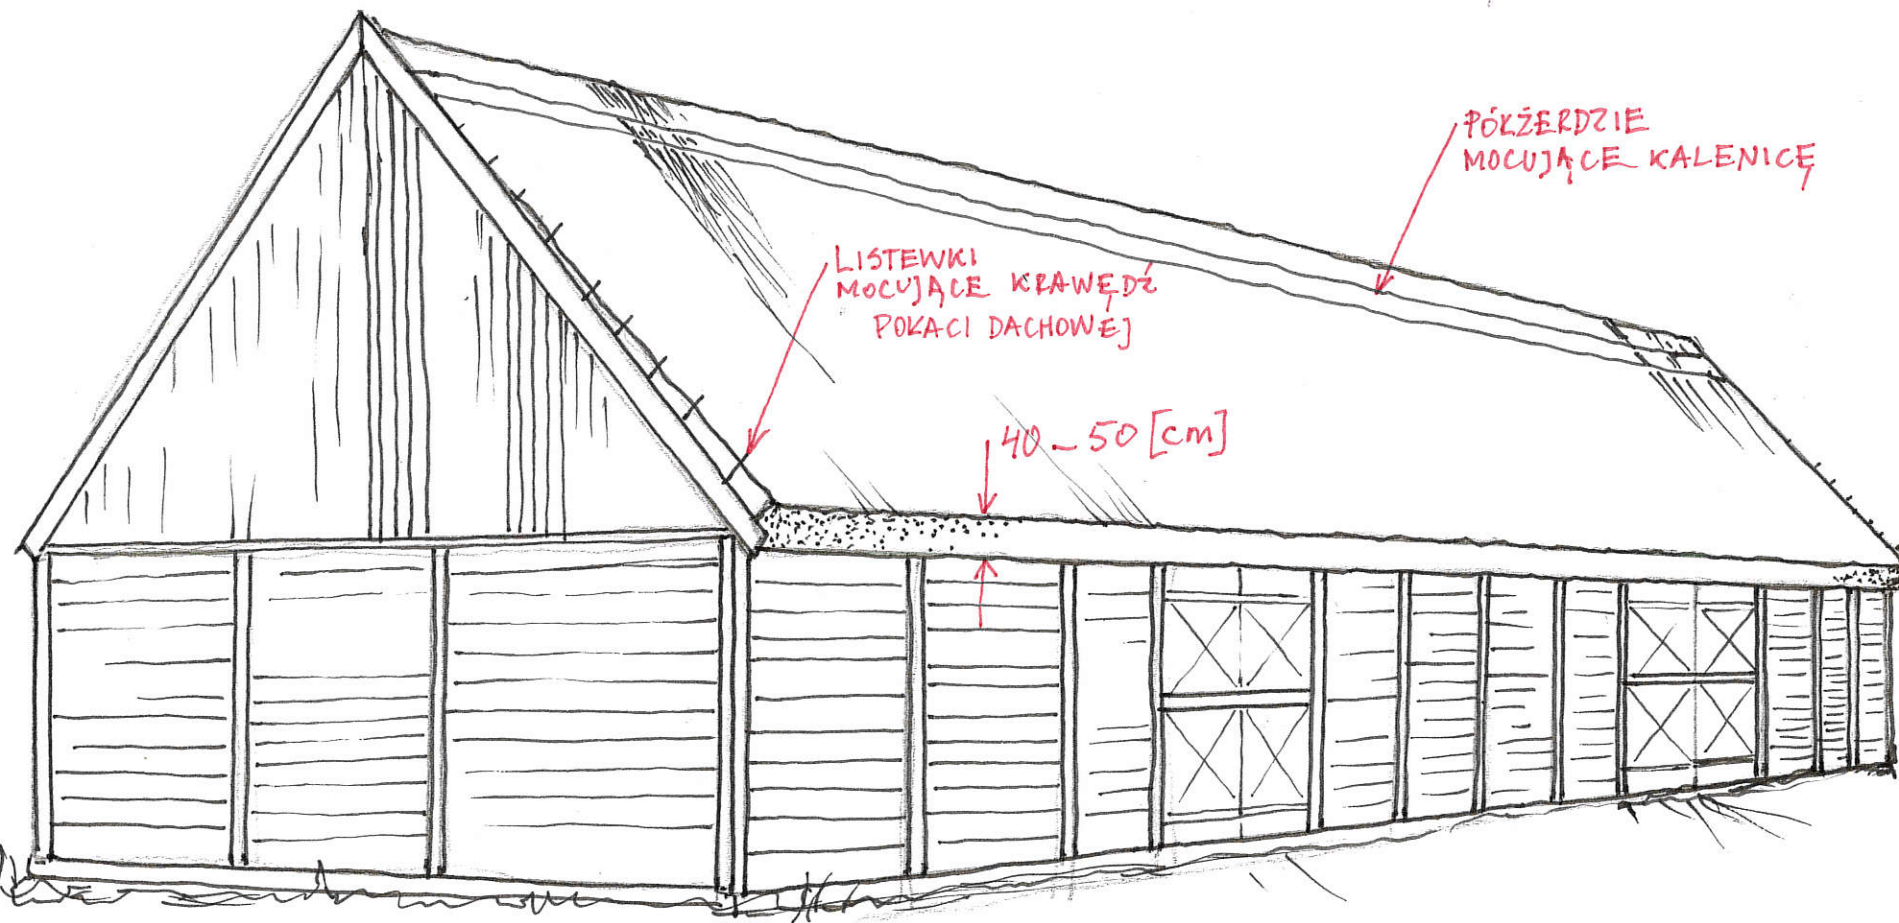

DACH:

- DEKOWANIE SKOMA NA GŁADKO
- POSZCZEGÓLNE SORY BOCISKANE ŻERDKAMI I MOCOWANE DRUTEM STAŁOWYM OCYNKOWANYM
- GRUBOŚĆ POSZYCIA - 40-50 CM
- MOCNIEJSZY DOCISK NAD WROTAMI
- WZMOCNIENIE KRAWĘDZI POKACI POPRZECZ WBIĆ LISTEWKI POMIĘDZY WIATROWNICE A POSZYCIE
- WZMOCNIENIE KALENICY POPRZECZ UMOCOWANIE WZDEWŹNYCH PÓŁŻERDZI, DOBRZE BYŁOBY PRZEWIŃC NA JEDNĄ STRONĘ SKOMĘ PRZECZ KALENICĘ PRZED DOCIŚNIĘCIEM PÓŁŻERDZI