


Skala 1:100:200

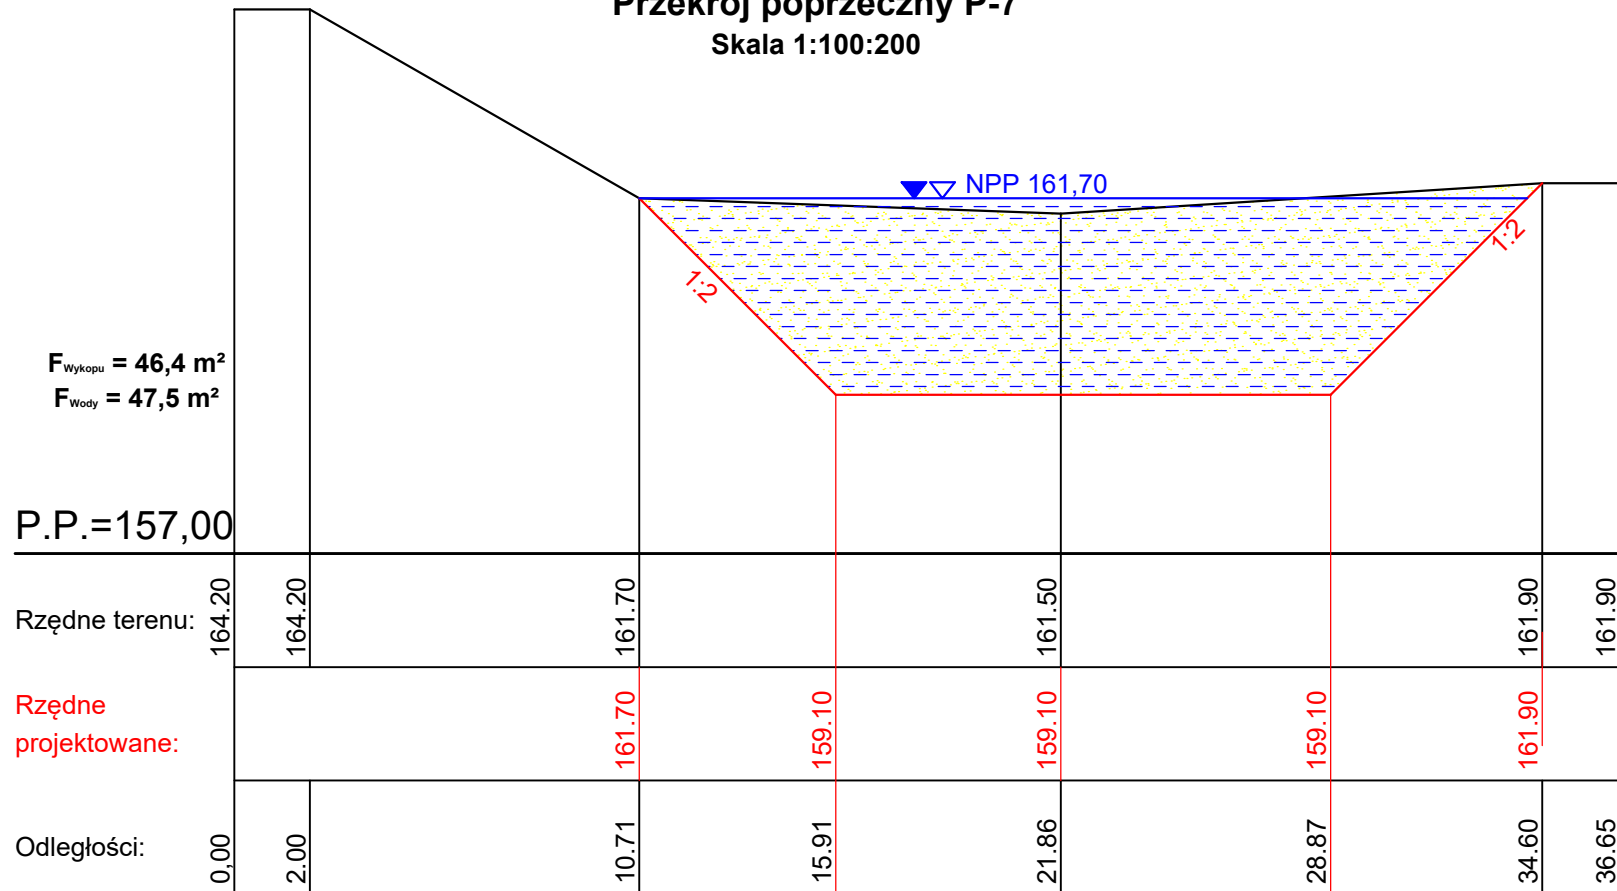

Obiekt: Budowa stawu zasilanego wodami gruntowymi na działkach nr ewid. 91 i 90/2 w m. Dąbrowica				Nr. egz.
Rodzaj opracowania: Projekt Budowlany				Skala: 1:100:200
Nazwa rysunku: Przekroje poprzeczne				
Projektant: mgr inż. Jarosław KUBICA	Nr uprawnień LUB/0235/ ZHOK/12	Data 28.11.2023r.	Podpis	Nr. rys. 3.7
				Data: Listopad 2023r.