


LEGENDA:

- Zakres opracowania
- Os projektowanego ciepłociągu 2xDN500/(710+630)
- Oznaczenie działki, na których zlokalizowana jest inwestycja
- Kładka U-28
- Istniejący ciepłociąg nie podlegający demontażowi
- Projektowany znak pionowy
- Istniejący znak pionowy

	Imię i nazwisko	Podpis	Nr. uprawnień, specjalność, zakres opracowania
Projektant:			
Sprawdzający:			
Opracował:	Paweł Janusz		
Projmed sp. z o.o. 81-574 Gdynia, ul. Siewna 2a	Temat: Przebudowa magistrali ciepłowniczej 2xDN500 od komory ciepłowniczej K-403 do komory ciepłowniczej K-409 w rejonie ul. Opata Hackiego, Św. Mikołaja, Chylińskiej i Lubawskiej w Gdyni.		
Investor: Okręgowe Przedsiębiorstwo Energetyki Ciepłej Sp. z o.o. 81-213 Gdynia, ul. Opata Hackiego 14			
Projekt tymczasowej organizacji ruchu	Skala: 1:500	Nr rys.: 1	Nr projektu: 24-010-OPEC Arkusze: 1
			Data: 01.2025 Arkuszy: 20

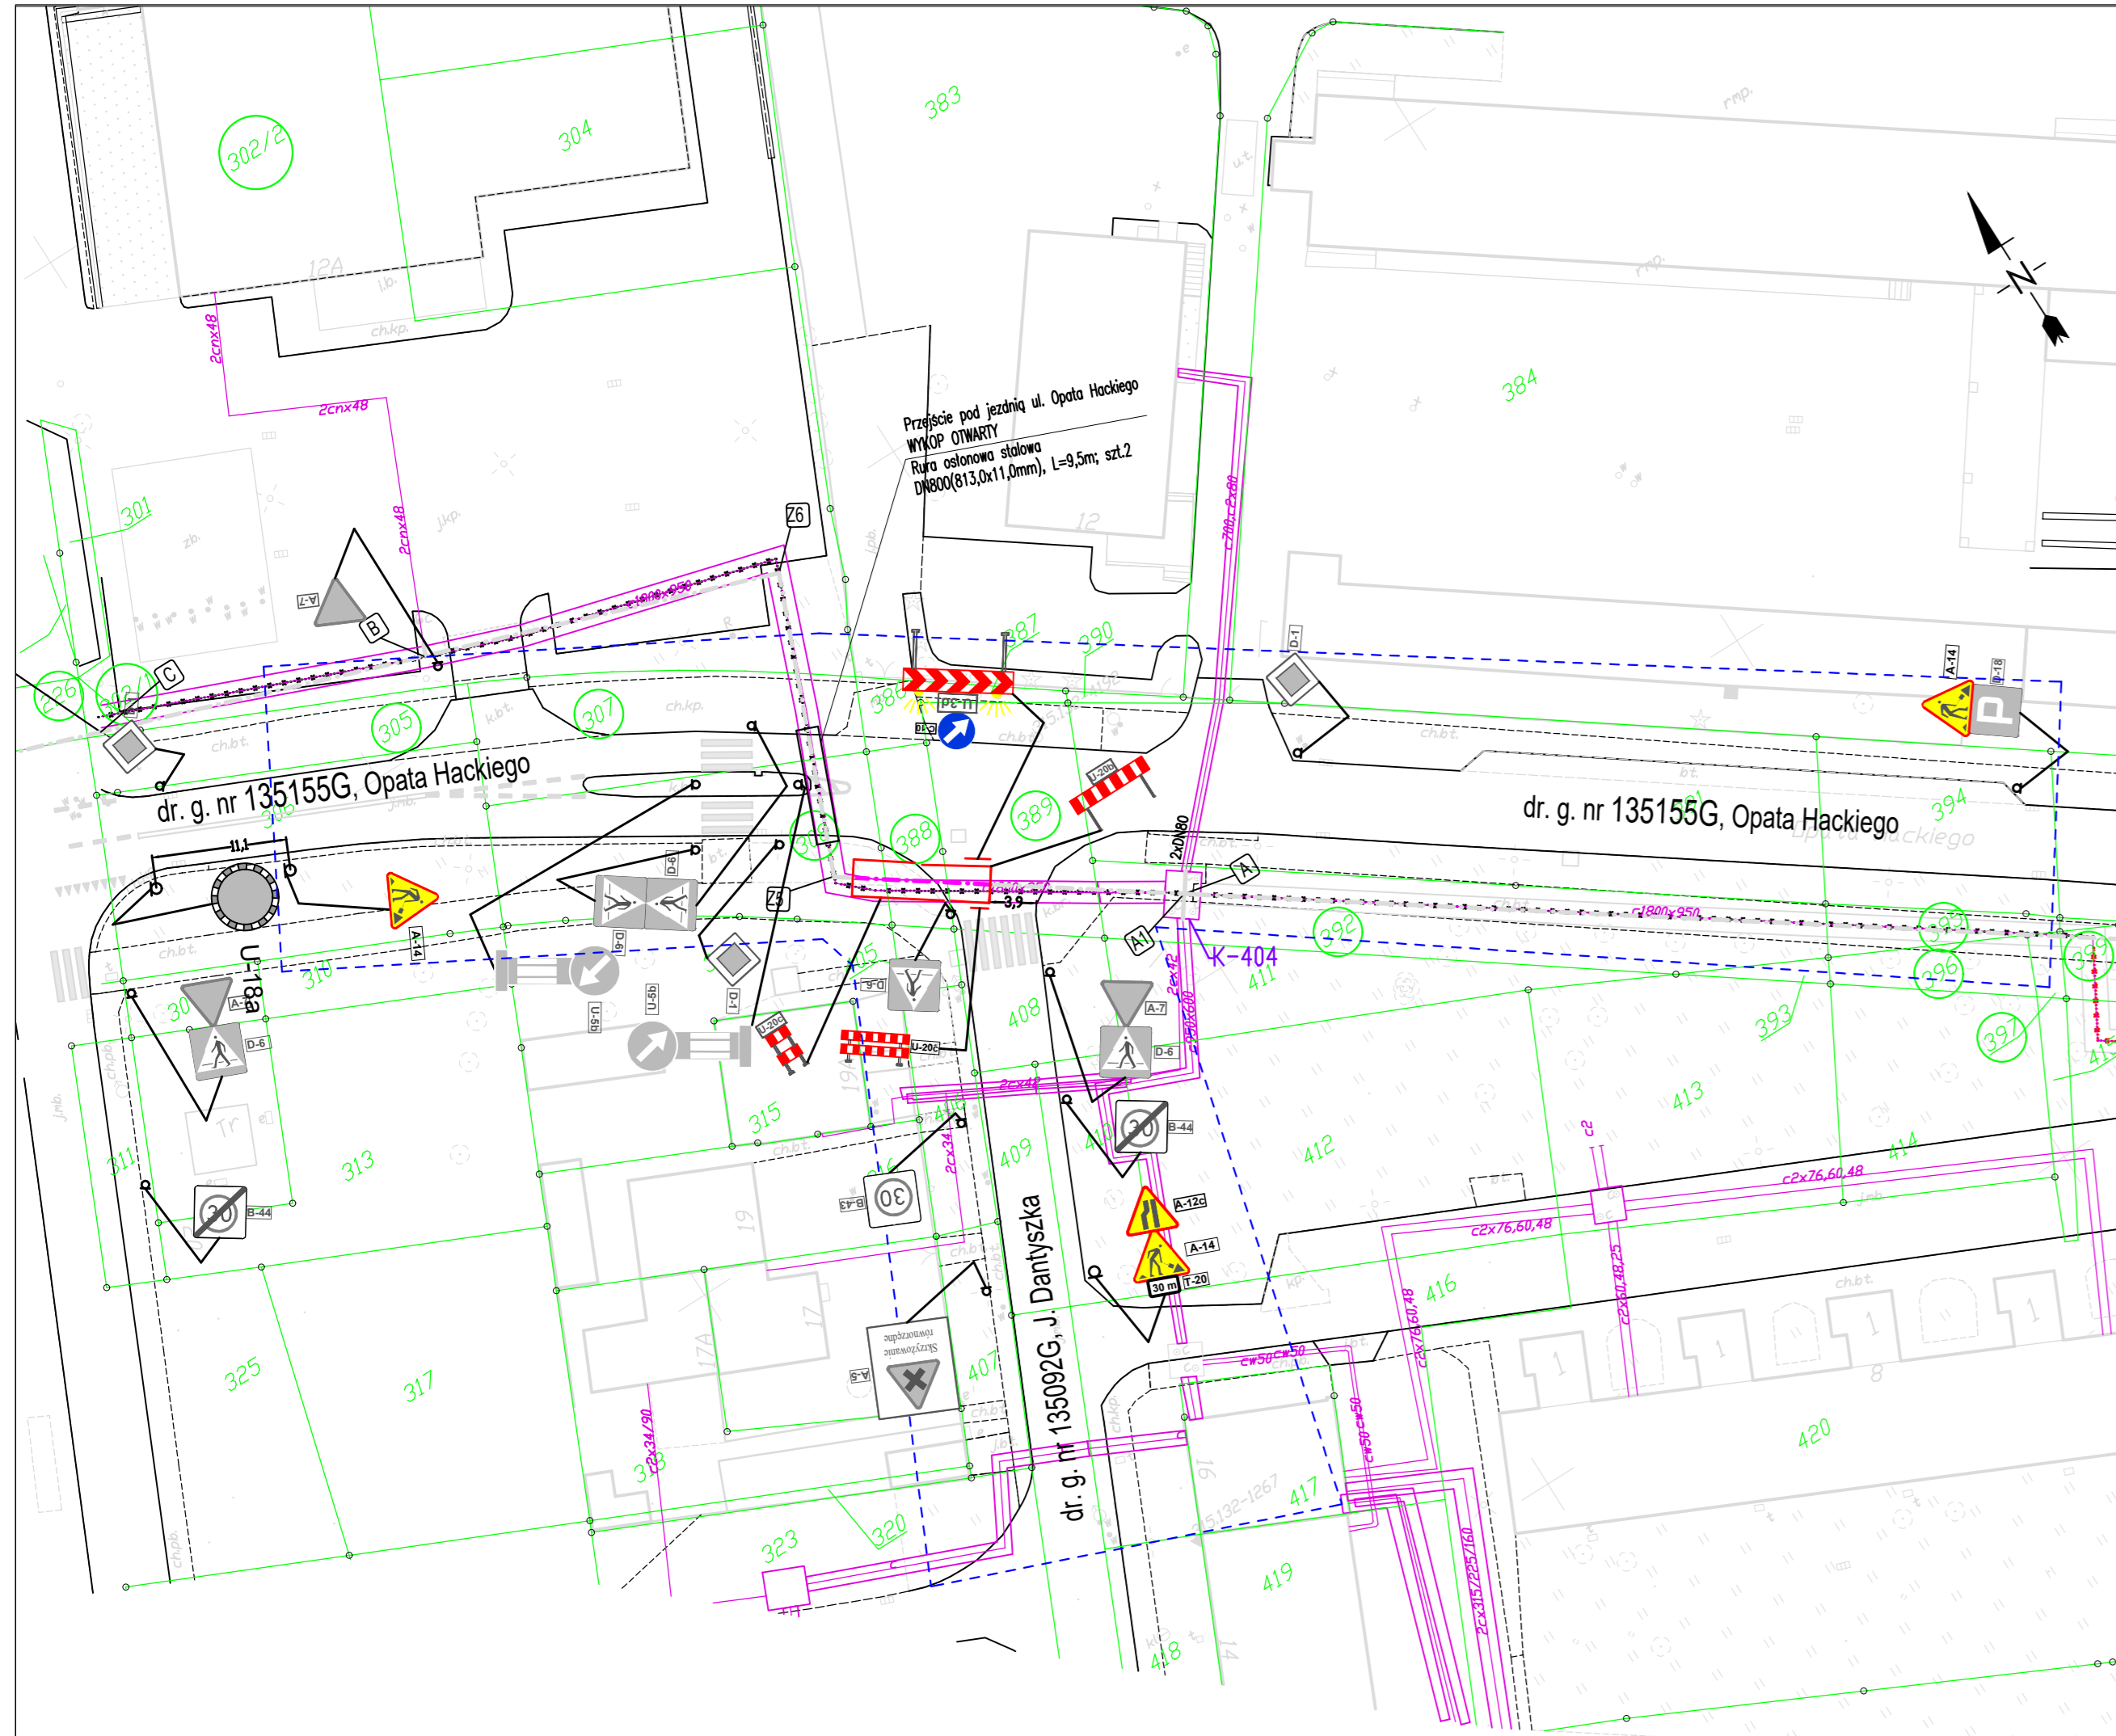




LEGENDA:

- Zakres opracowania
- Os projektowanego ciepłociągu 2xDN500/(710+630)
- Oznaczenie działki, na których zlokalizowana jest inwestycja
- Kładka U-28 U-28
- Istniejący ciepłociąg nie podlegający demontażowi
- Projektowany znak pionowy
- Istniejący znak pionowy

	Imię i nazwisko	Podpis	Nr. uprawnień, specjalność, zakres opracowania	
Projektant:				
Sprawdzający:				
Opracował:	Paweł Janusz			
Projmed sp. z o.o. 81-574 Gdynia, ul. Siewna 2a Inwestor: Okręgowe Przedsiębiorstwo Energetyki Ciepłej Sp. z o.o. 81-213 Gdynia, ul. Opata Hackiego 14		Temat : Przebudowa magistrali ciepłowniczej 2xDN500 od komory ciepłowniczej K-403 do komory ciepłowniczej K-409 w rejonie ul. Opata Hackiego, Św. Mikołaja, Chylonińskiej i Lubawskiej w Gdyni.		
Projekt tymczaswej organizacji ruchu		Skala: 1:500	Nr rys.: 1	Nr projektu: 24-010-OPEC Arkusz: 3
			Data: 01.2025	Rev.: 02 Arkuszy: 20

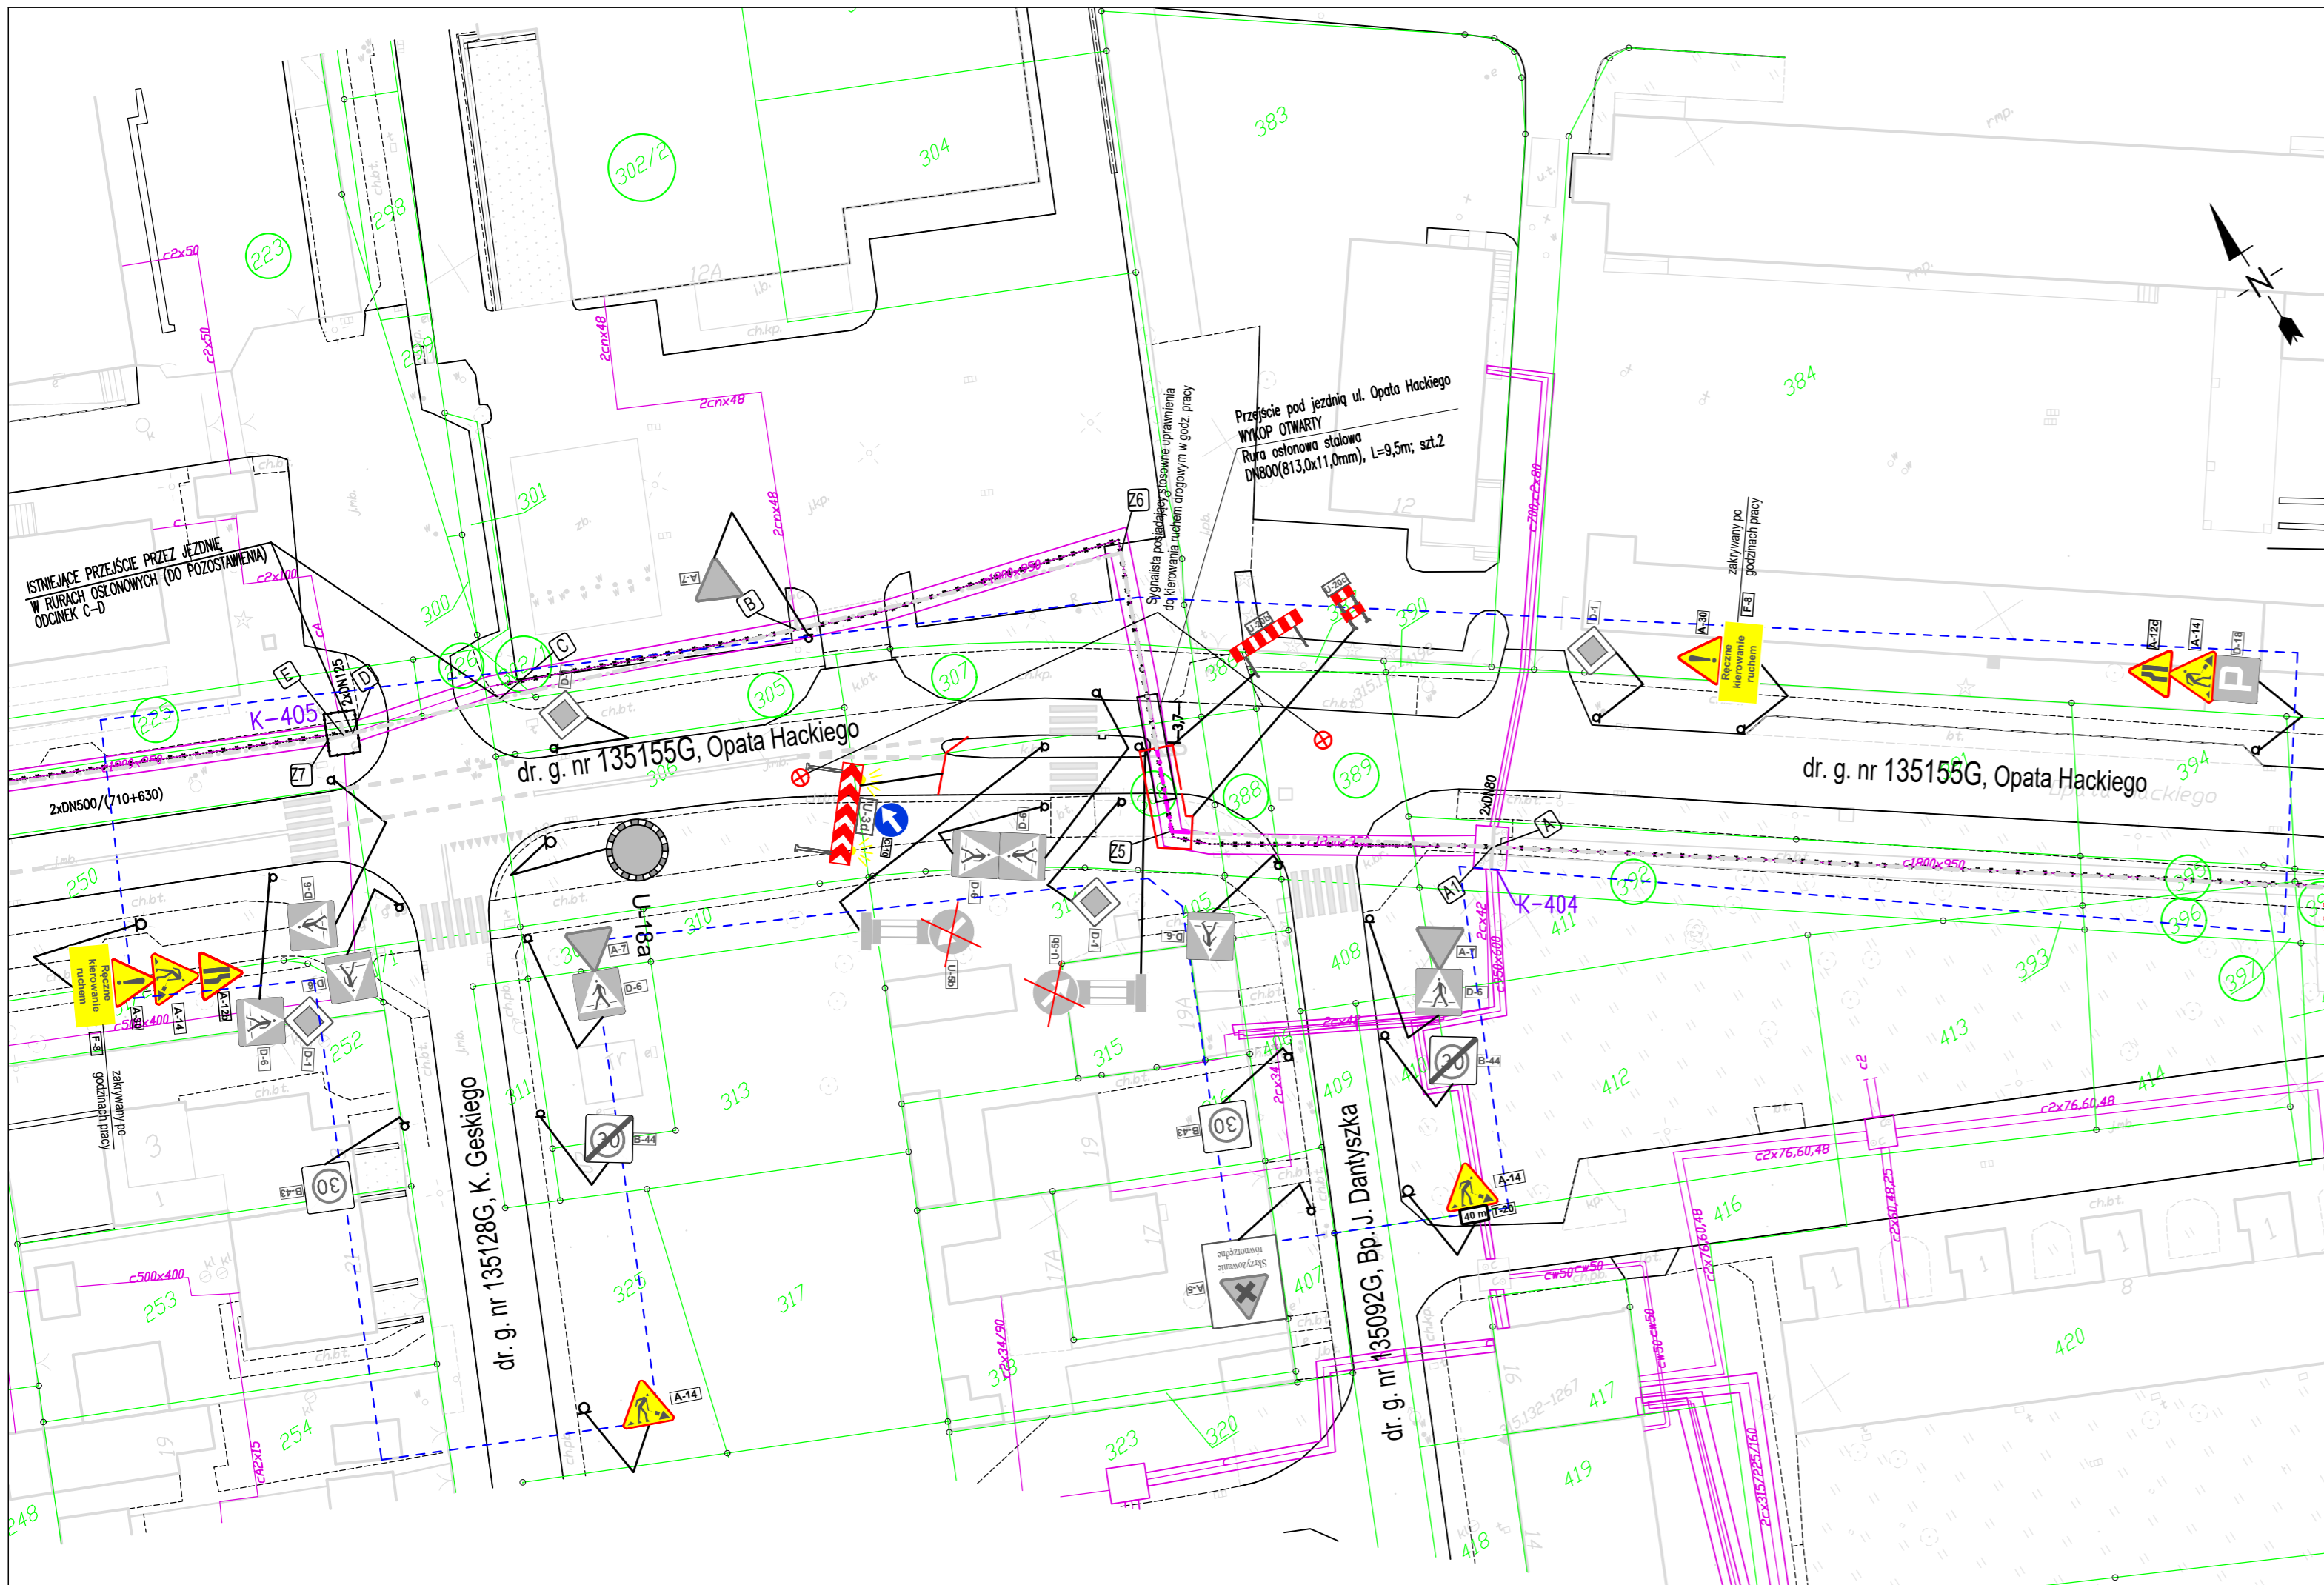


LEGENDA:

- Zakres opracowania
- Os projektowanego ciepłociągu 2xDN500/(710+630)
- Oznaczenie działki, na których zlokalizowana jest inwestycja
- Kłódka U-28
- Istniejący ciepłociąg nie podlegający demontażowi
- Projektowany znak pionowy
- Istniejący znak pionowy

	Imię i nazwisko	Podpis	Nr. uprawnień, specjalność, zakres opracowania	
Projektant:				
Sprawdzający:				
Opracował:	Paweł Janusz			
<div>Projmed sp. z o.o. 81-574 Gdynia, ul. Siewna 2a</div> <div><i>Projmed</i></div> <div>Inwestor: Okręgowe Przedsiębiorstwo Energetyki Ciepłej Sp. z o.o. 81-213 Gdynia, ul. Opata Hackiego 14</div>		<div>Temat :</div> <div>Przebudowa magistrali ciepłowniczej 2xDN500 od komory ciepłowniczej K-403 do komory ciepłowniczej K-409 w rejonie ul. Opata Hackiego, Św. Mikołaja, Chylorńskiej i Lubawskiej w Gdyni.</div>		
Projekt tymczasowej organizacji ruchu		Skala: 1:500	Nr rys.: 1	<div>Nr projektu: 24-010-OPEC</div> <div>Arkuszy: 4</div> <div>Data: 01.2025</div> <div>Rev.: 02</div> <div>Arkuszy: 20</div>



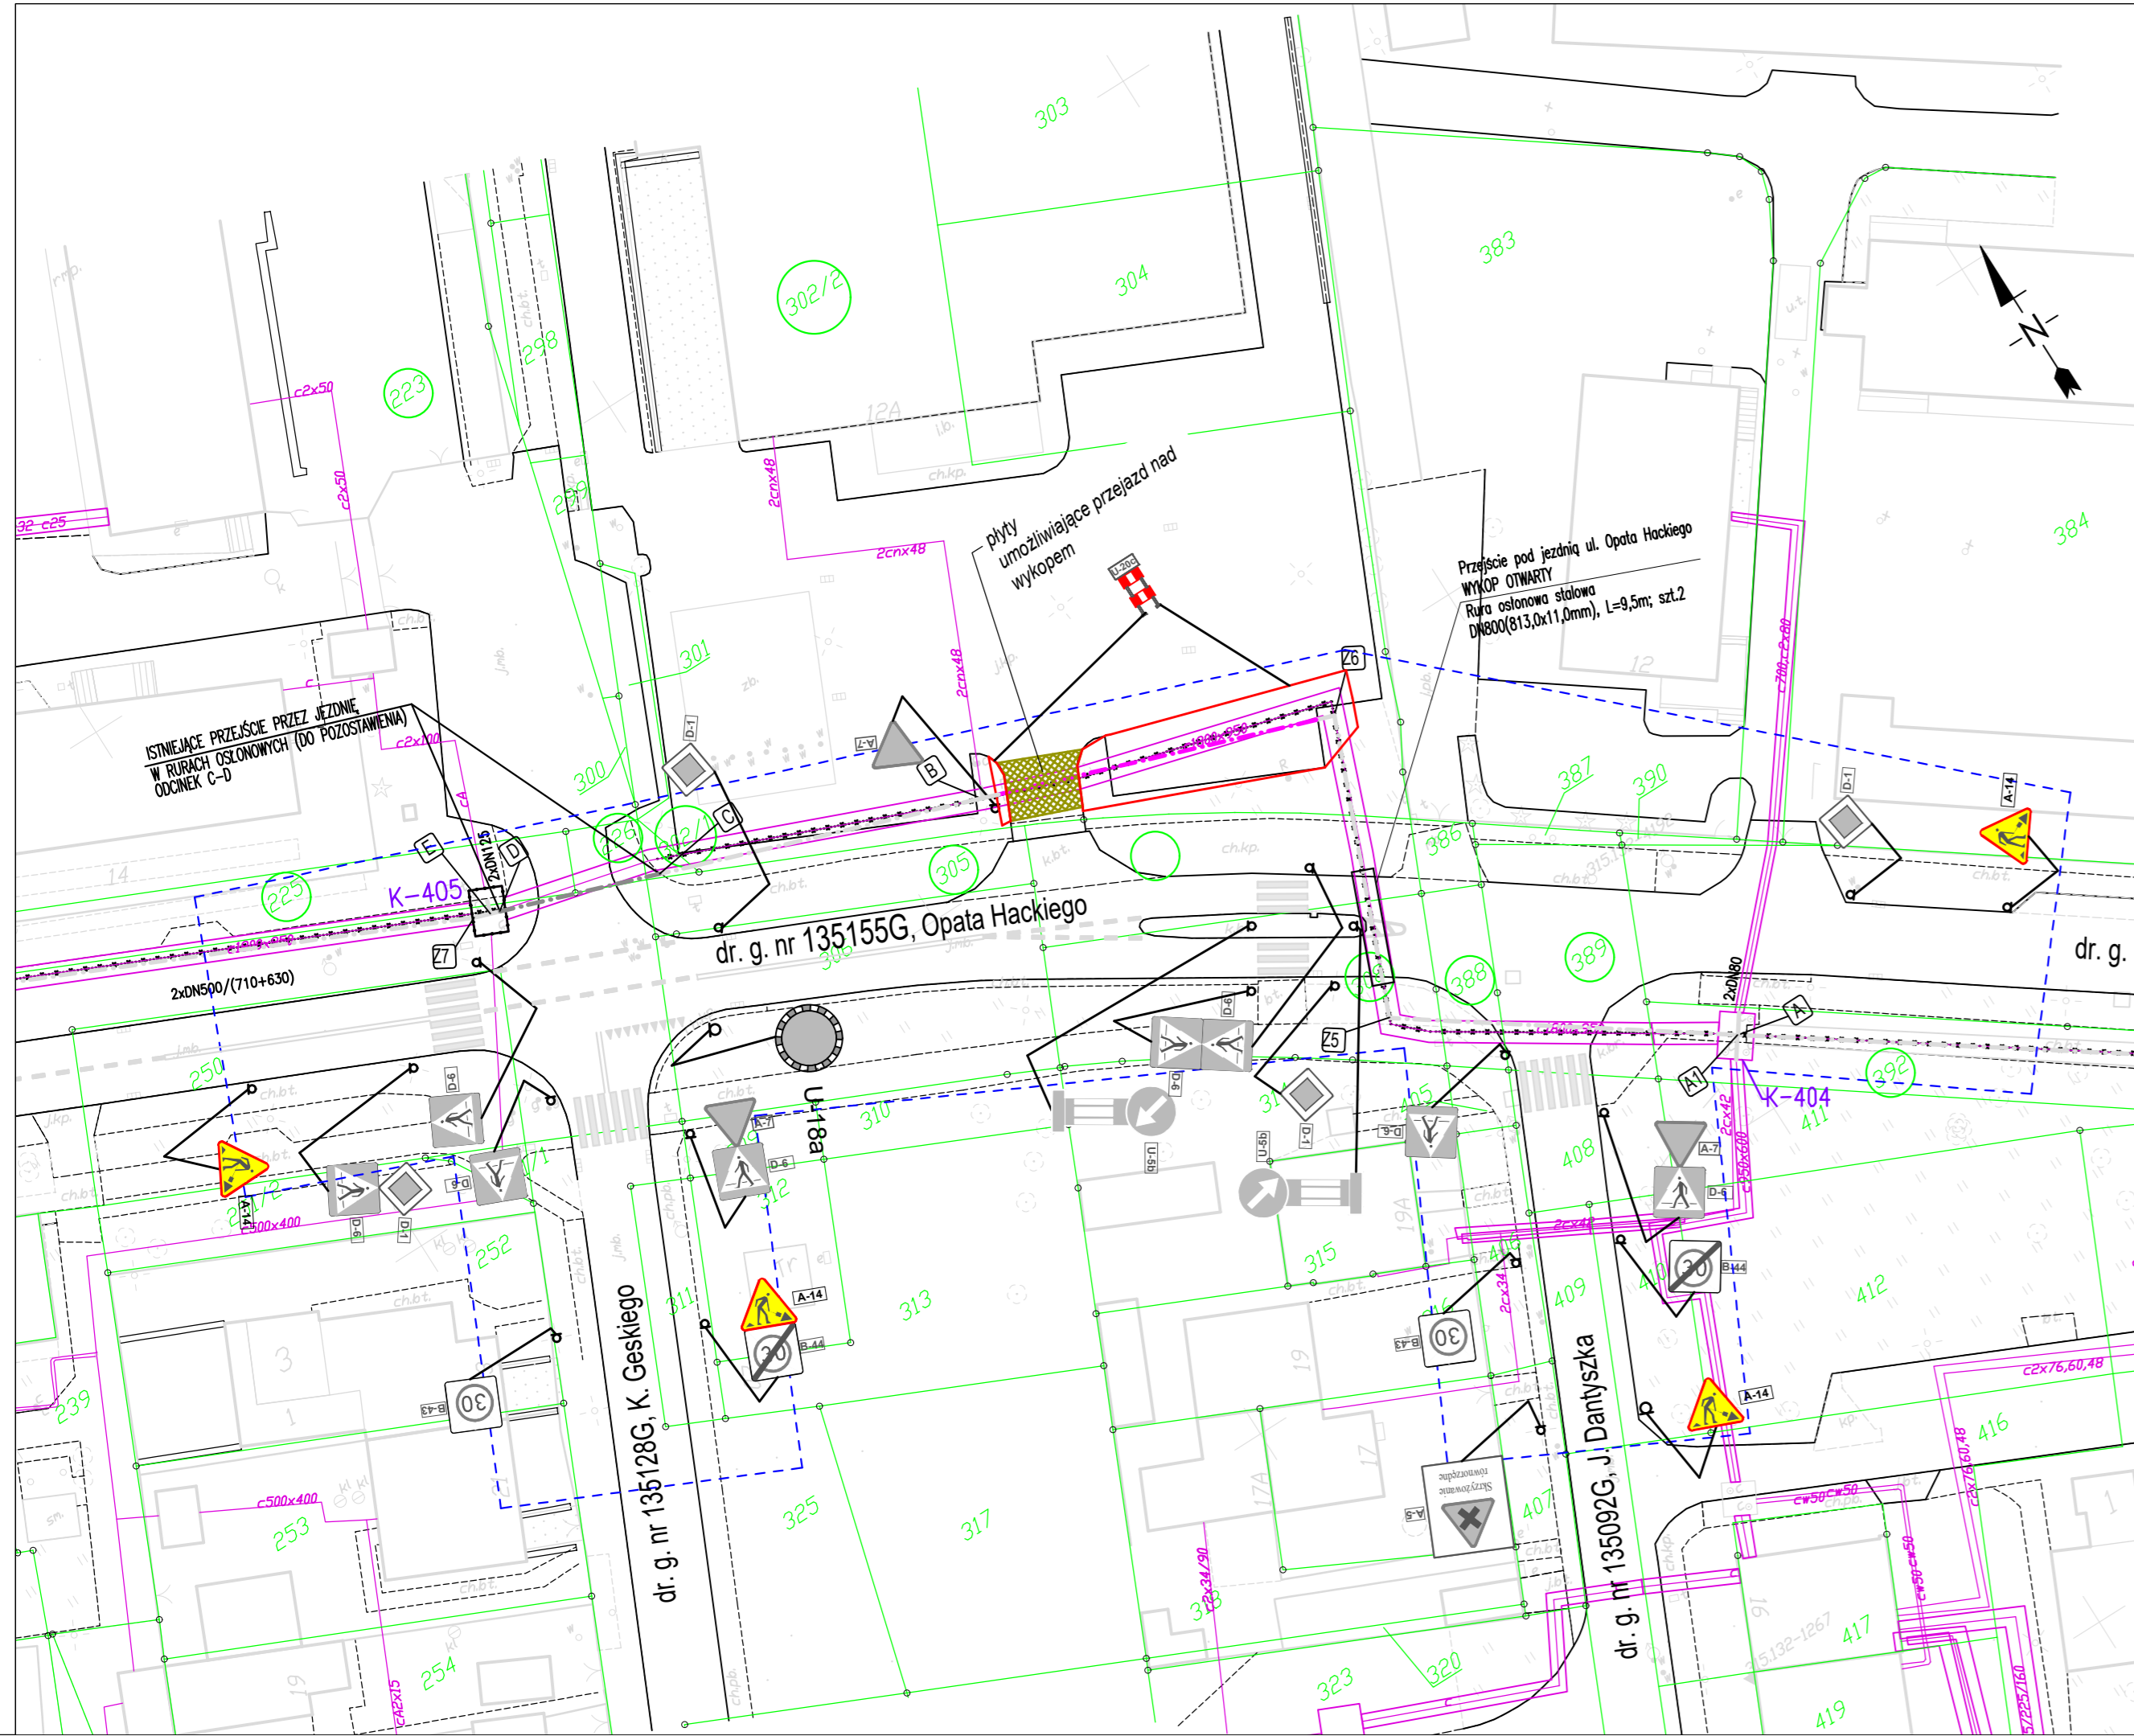

- LEGENDA:
- Zakres opracowania
  - Oś projektowanego ciepłociągu 2xDN500/(710+630)
  - Oznaczenie działki, na których zlokalizowana jest inwestycja
  - Kładka U-28
  - Istniejący ciepłociąg nie podlegający demontażowi
  - Projektowany znak pionowy
  - Istniejący znak pionowy


	Imię i nazwisko	Podpis	Nr. uprawnień, specjalność, zakres opracowania	
Projektant:				
Sprawdzający:				
Opracował:	Paweł Janusz			
<div>Projmed sp. z o.o. 81-574 Gdynia, ul. Siewna 2a</div> <div>Projmed</div>		Temat : Przebudowa magistrali ciepłowniczej 2xDN500 od komory ciepłowniczej K-403 do komory ciepłowniczej K-409 w rejonie ul. Opata Hackiego, Św. Mikołaja, Chylińskiej i Lubawskiej w Gdyni.		
Inwestor: Okręgowe Przedsiębiorstwo Energetyki Ciepłej Sp. z o.o. 81-213 Gdynia, ul. Opata Hackiego 14				
Projekt tymczaswej organizacji ruchu		Skala: 1:500	Nr rys.: 1 Arkusz: 6	Nr projektu: 24-010-OPEC Data: 01.2025 Arkuszy: 20 Rev.: 02



LEGENDA:

- Zakres opracowania
- Oś projektowanego ciepłociągu 2xDN500/(710+630)
- Oznaczenie działki, na których zlokalizowana jest inwestycja
- Kładka U-28
- Istniejący ciepłociąg nie podlegający demontażowi
- Projektowany znak pionowy
- Istniejący znak pionowy


	Imię i nazwisko	Podpis	Nr. uprawnień, specjalność, zakres opracowania	
Projektant:				
Sprawdzający:				
Opracował:	Paweł Janusz			
Projmed sp. z o.o. 81-574 Gdynia, ul. Siewna 2a		Temat:		
Inwestor: Okręgowe Przedsiębiorstwo Energetyki Ciepłej Sp. z o.o. 81-213 Gdynia, ul. Opatka Hackiego 14		Przebudowa magistrali ciepłowniczej 2xDN500 od komory ciepłowniczej K-403 do komory ciepłowniczej K-409 w rejonie ul. Opatka Hackiego, Św. Mikołaja, Chylonskiej i Lubawskiej w Gdyni.		
Projekt tymczasowej organizacji ruchu		Skala: 1:500	Nr rys.: 1	Nr projektu: 24-010-OPEC Arkusz: 7
			Data: 01.2025 Arkuszy: 20	Rev.: 02

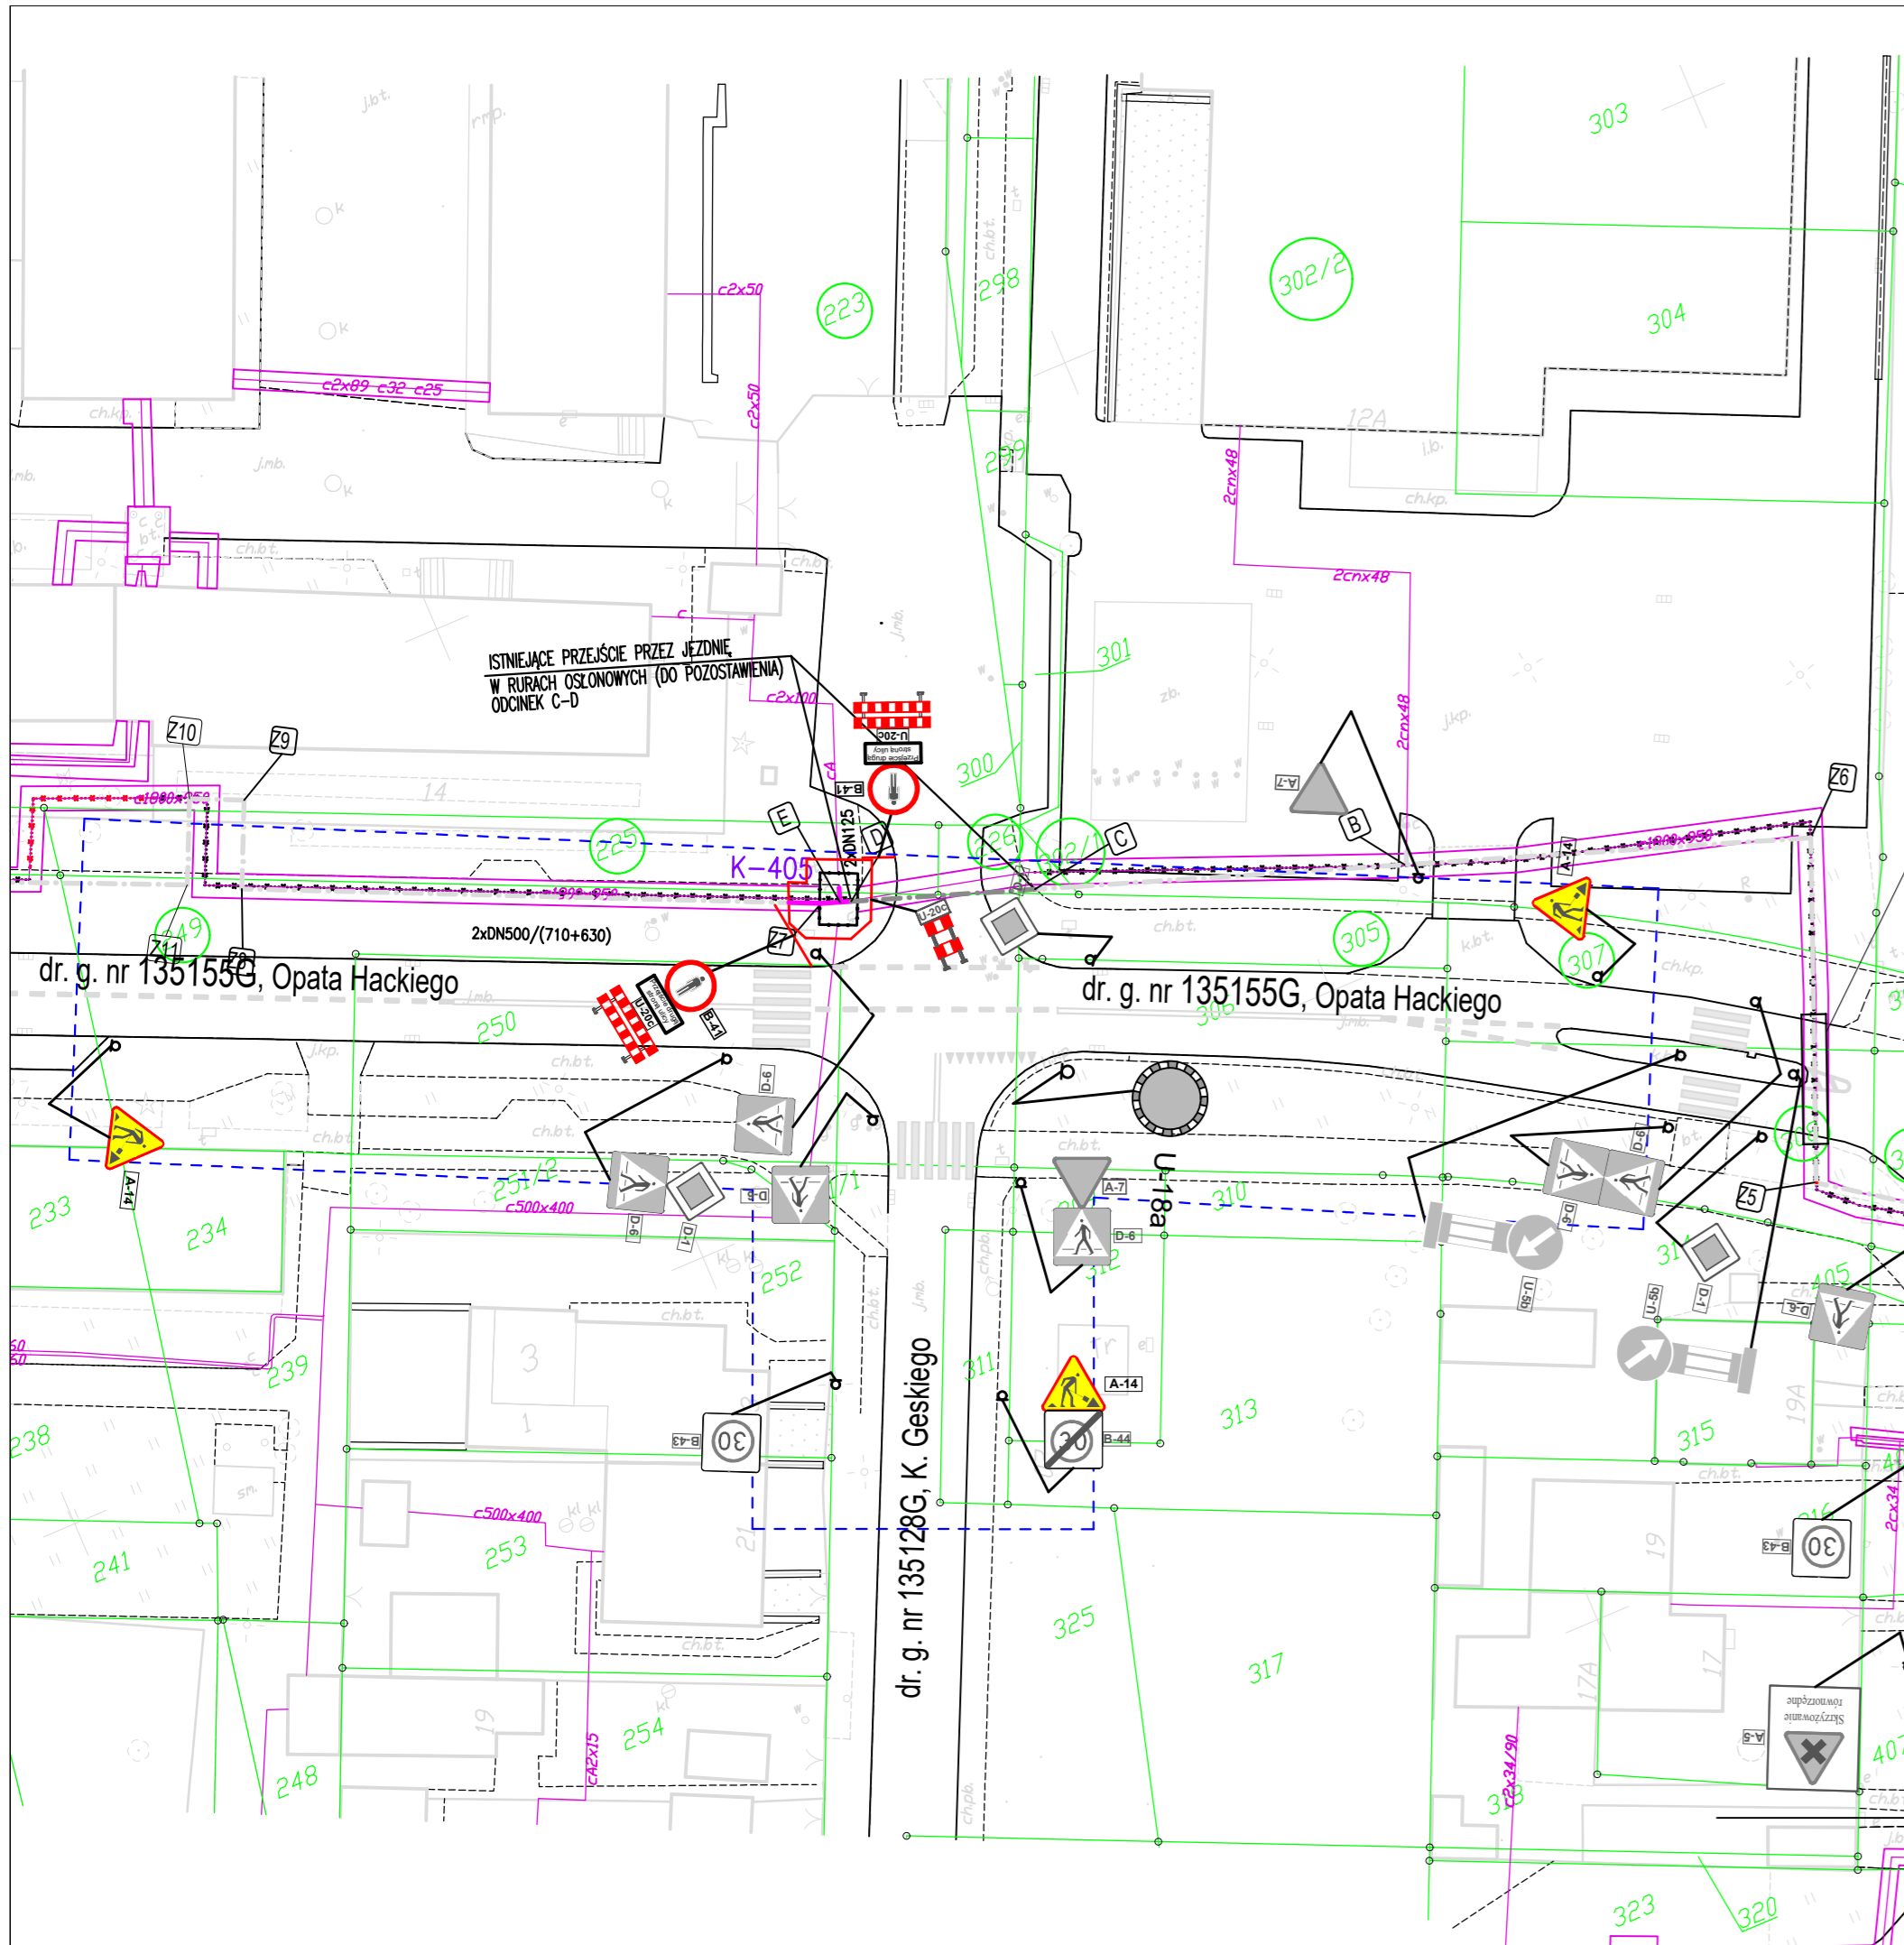

- LEGENDA:
- Zakres opracowania
  - Oś projektowanego ciepłociągu 2xDN500/(710+630)
  - Oznaczenie działki, na których zlokalizowana jest inwestycja
  - Kładka U-28
  - Istniejący ciepłociąg nie podlegający demontażowi
  - Projektowany znak pionowy
  - Istniejący znak pionowy

	Imię i nazwisko	Podpis	Nr. uprawnień, specjalność, zakres opracowania	
Projektant:				
Sprawdzający:				
Opracował:	Paweł Janusz			
Projmed sp. z o.o. 81-574 Gdynia, ul. Siewna 2a	<b>Projmed</b> Temat: Przebudowa magistrali ciepłowniczej 2xDN500 od komory ciepłowniczej K-403 do komory ciepłowniczej K-409 w rejonie ul. Opata Hackiego, Św. Mikołaja, Chylińskiej i Lubawskiej w Gdyni.			
Inwestor: Okręgowe Przedsiębiorstwo Energetyki Ciepłej Sp. z o.o. 81-213 Gdynia, ul. Opata Hackiego 14				
Projekt tymczaswej organizacji ruchu	Skala:	Nr rys.:	Nr projektu: 24-010-OPEC	Data: 01.2025
	1:500	1	Arkusz: 8	Rev.: 02
		Arkuszy: 20		



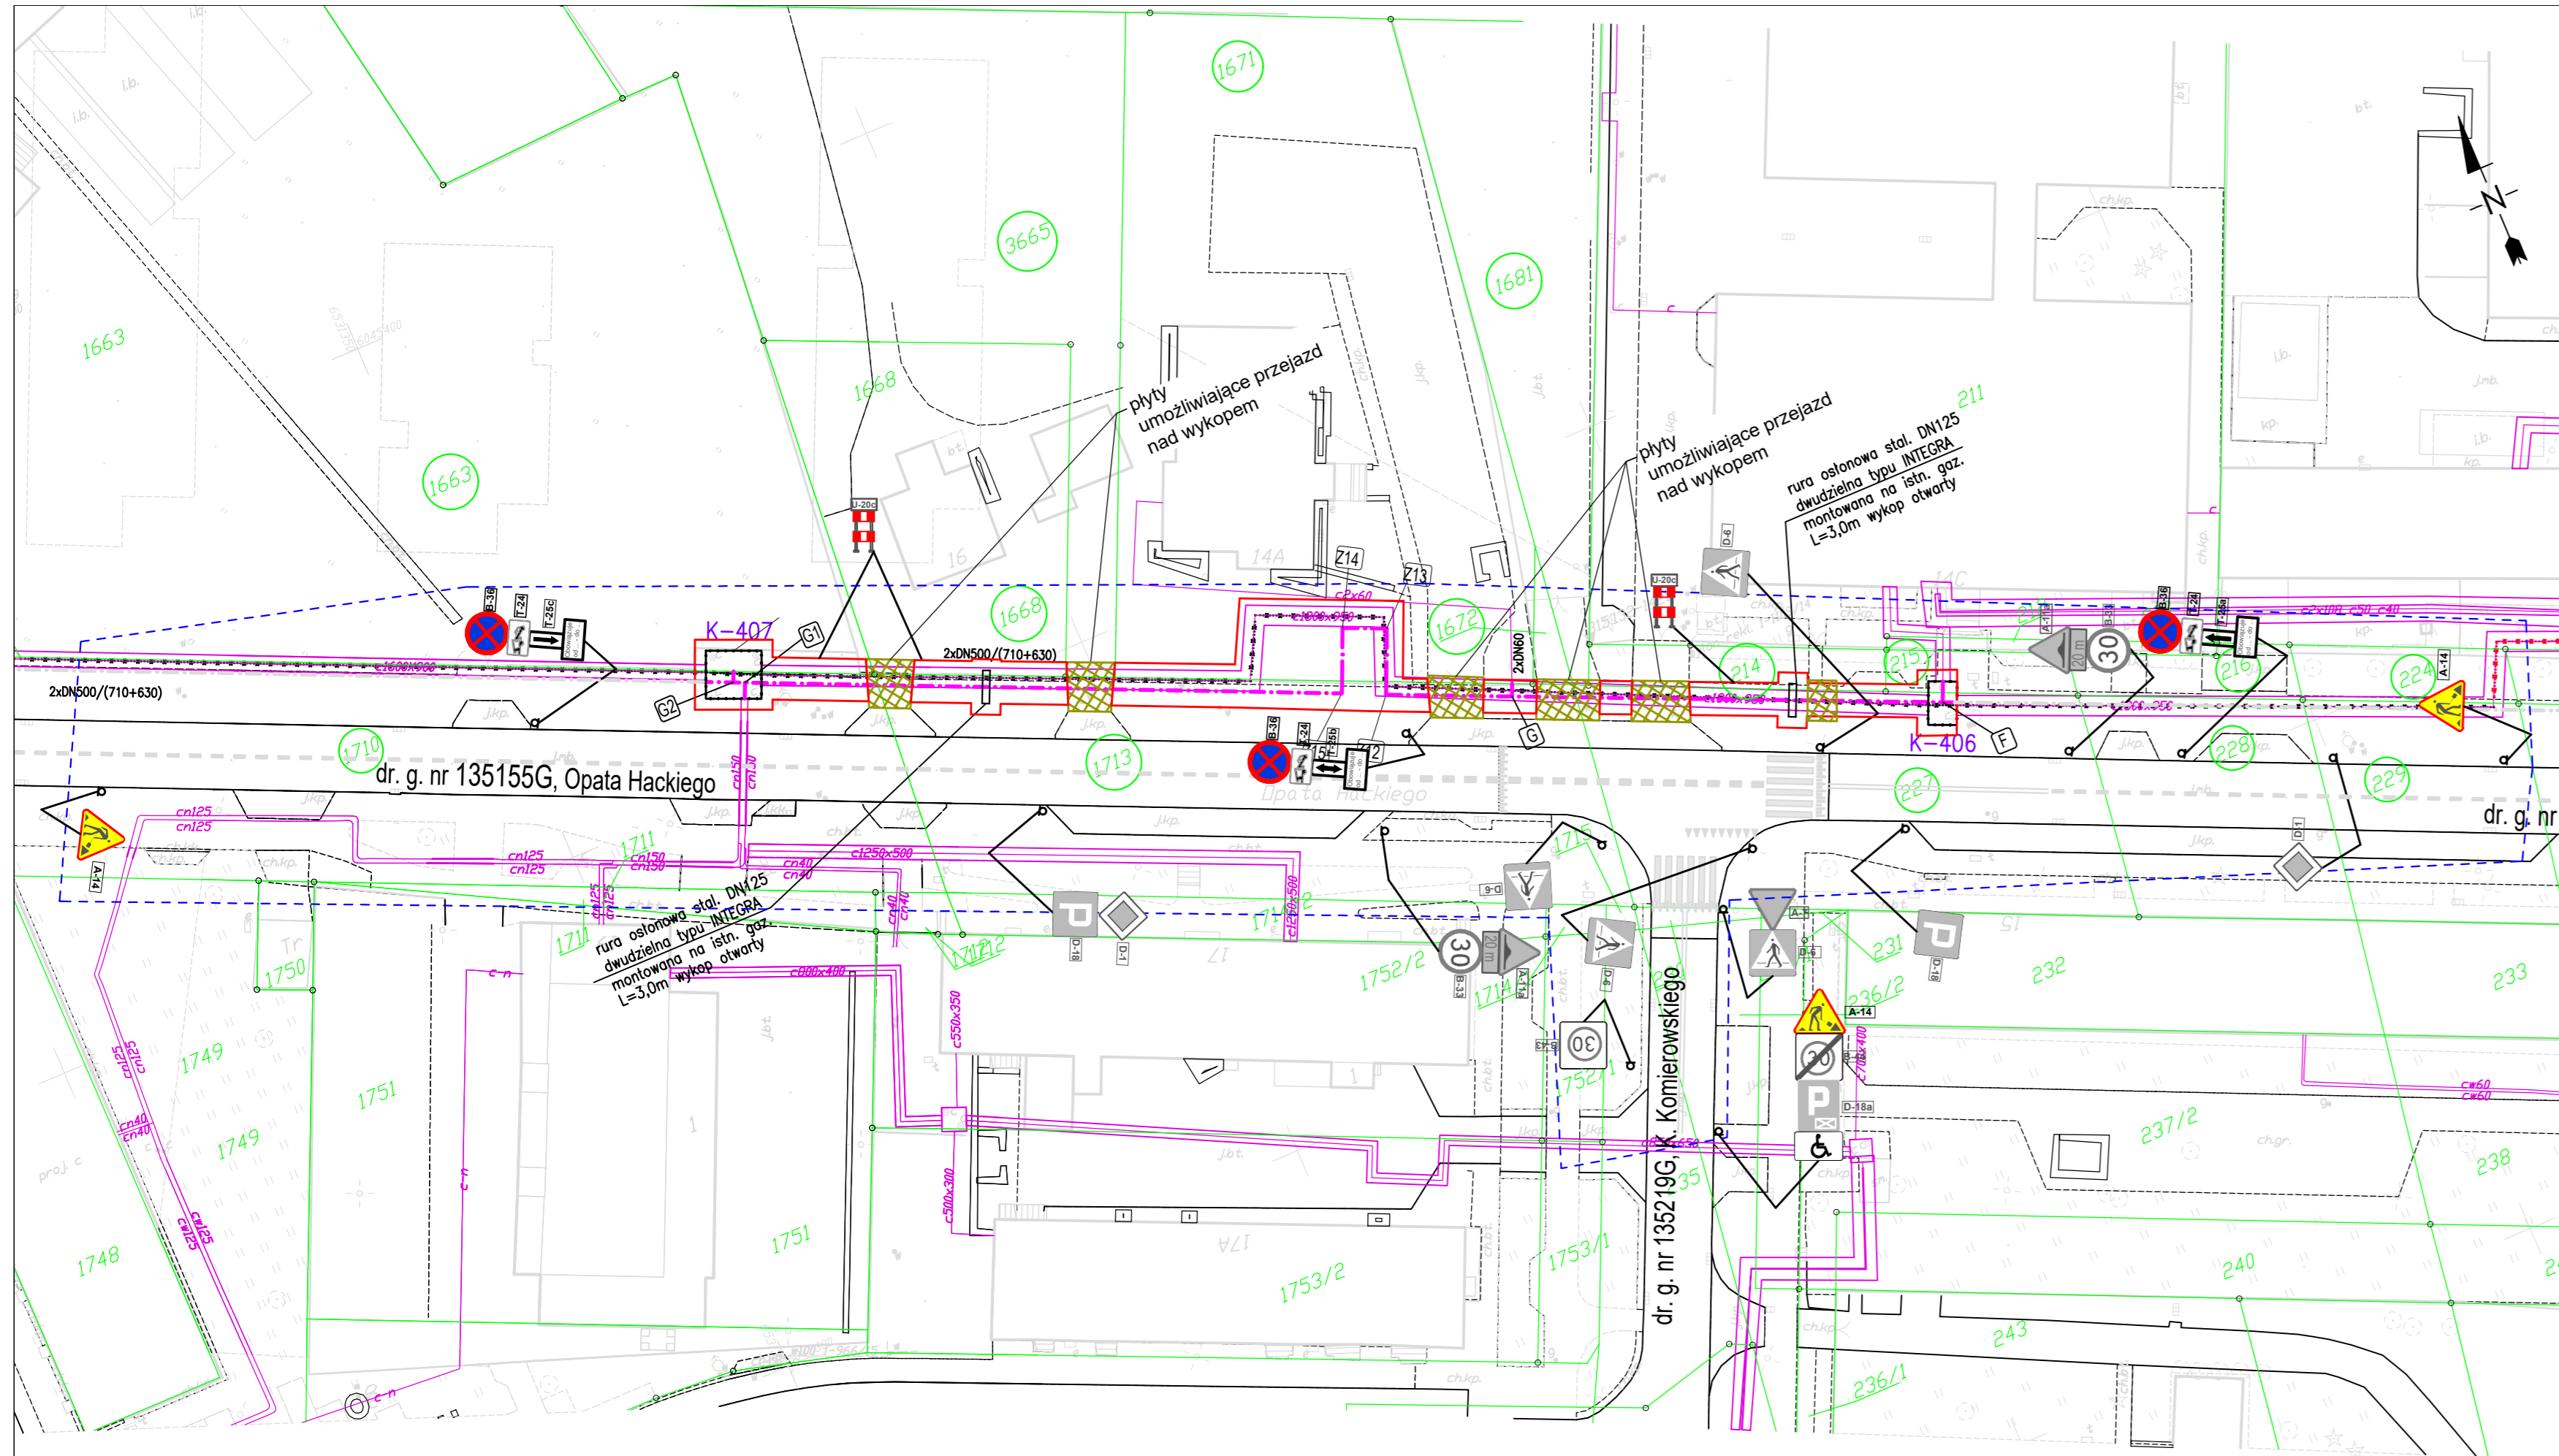


LEGENDA:

- Zakres opracowania
- Oś projektowanego ciepłociągu 2xDN500/(710+630)
- Oznaczenie działki, na których zlokalizowana jest inwestycja
- Kładka U-28
- Istniejący ciepłociąg nie podlegający demontażowi
- Projektowany znak pionowy
- Istniejący znak pionowy

	Imię i nazwisko	Podpis	Nr. uprawnień, specjalność, zakres opracowania
Projektant:			
Sprawdzający:			
Opracował:	Paweł Janusz		
Projmed sp. z o.o. 81-574 Gdynia, ul. Siewna 2a	Temat : Przebudowa magistrali ciepłowniczej 2xDN500 od komory ciepłowniczej K-403 do komory ciepłowniczej K-409 w rejonie ul. Opata Hackiego, Św. Mikołaja, Chylińskiej i Lubawskiej w Gdyni.		
Investor: Okręgowe Przedsiębiorstwo Energetyki Ciepłej Sp. z o.o. 81-213 Gdynia, ul. Opata Hackiego 14			
Projekt tymczaswej organizacji ruchu	Skala: 1:500	Nr rys.: 1	Nr projektu: 24-010-OPEC Arkusz: 10
			Data: 01.2025 Arkuszy: 20




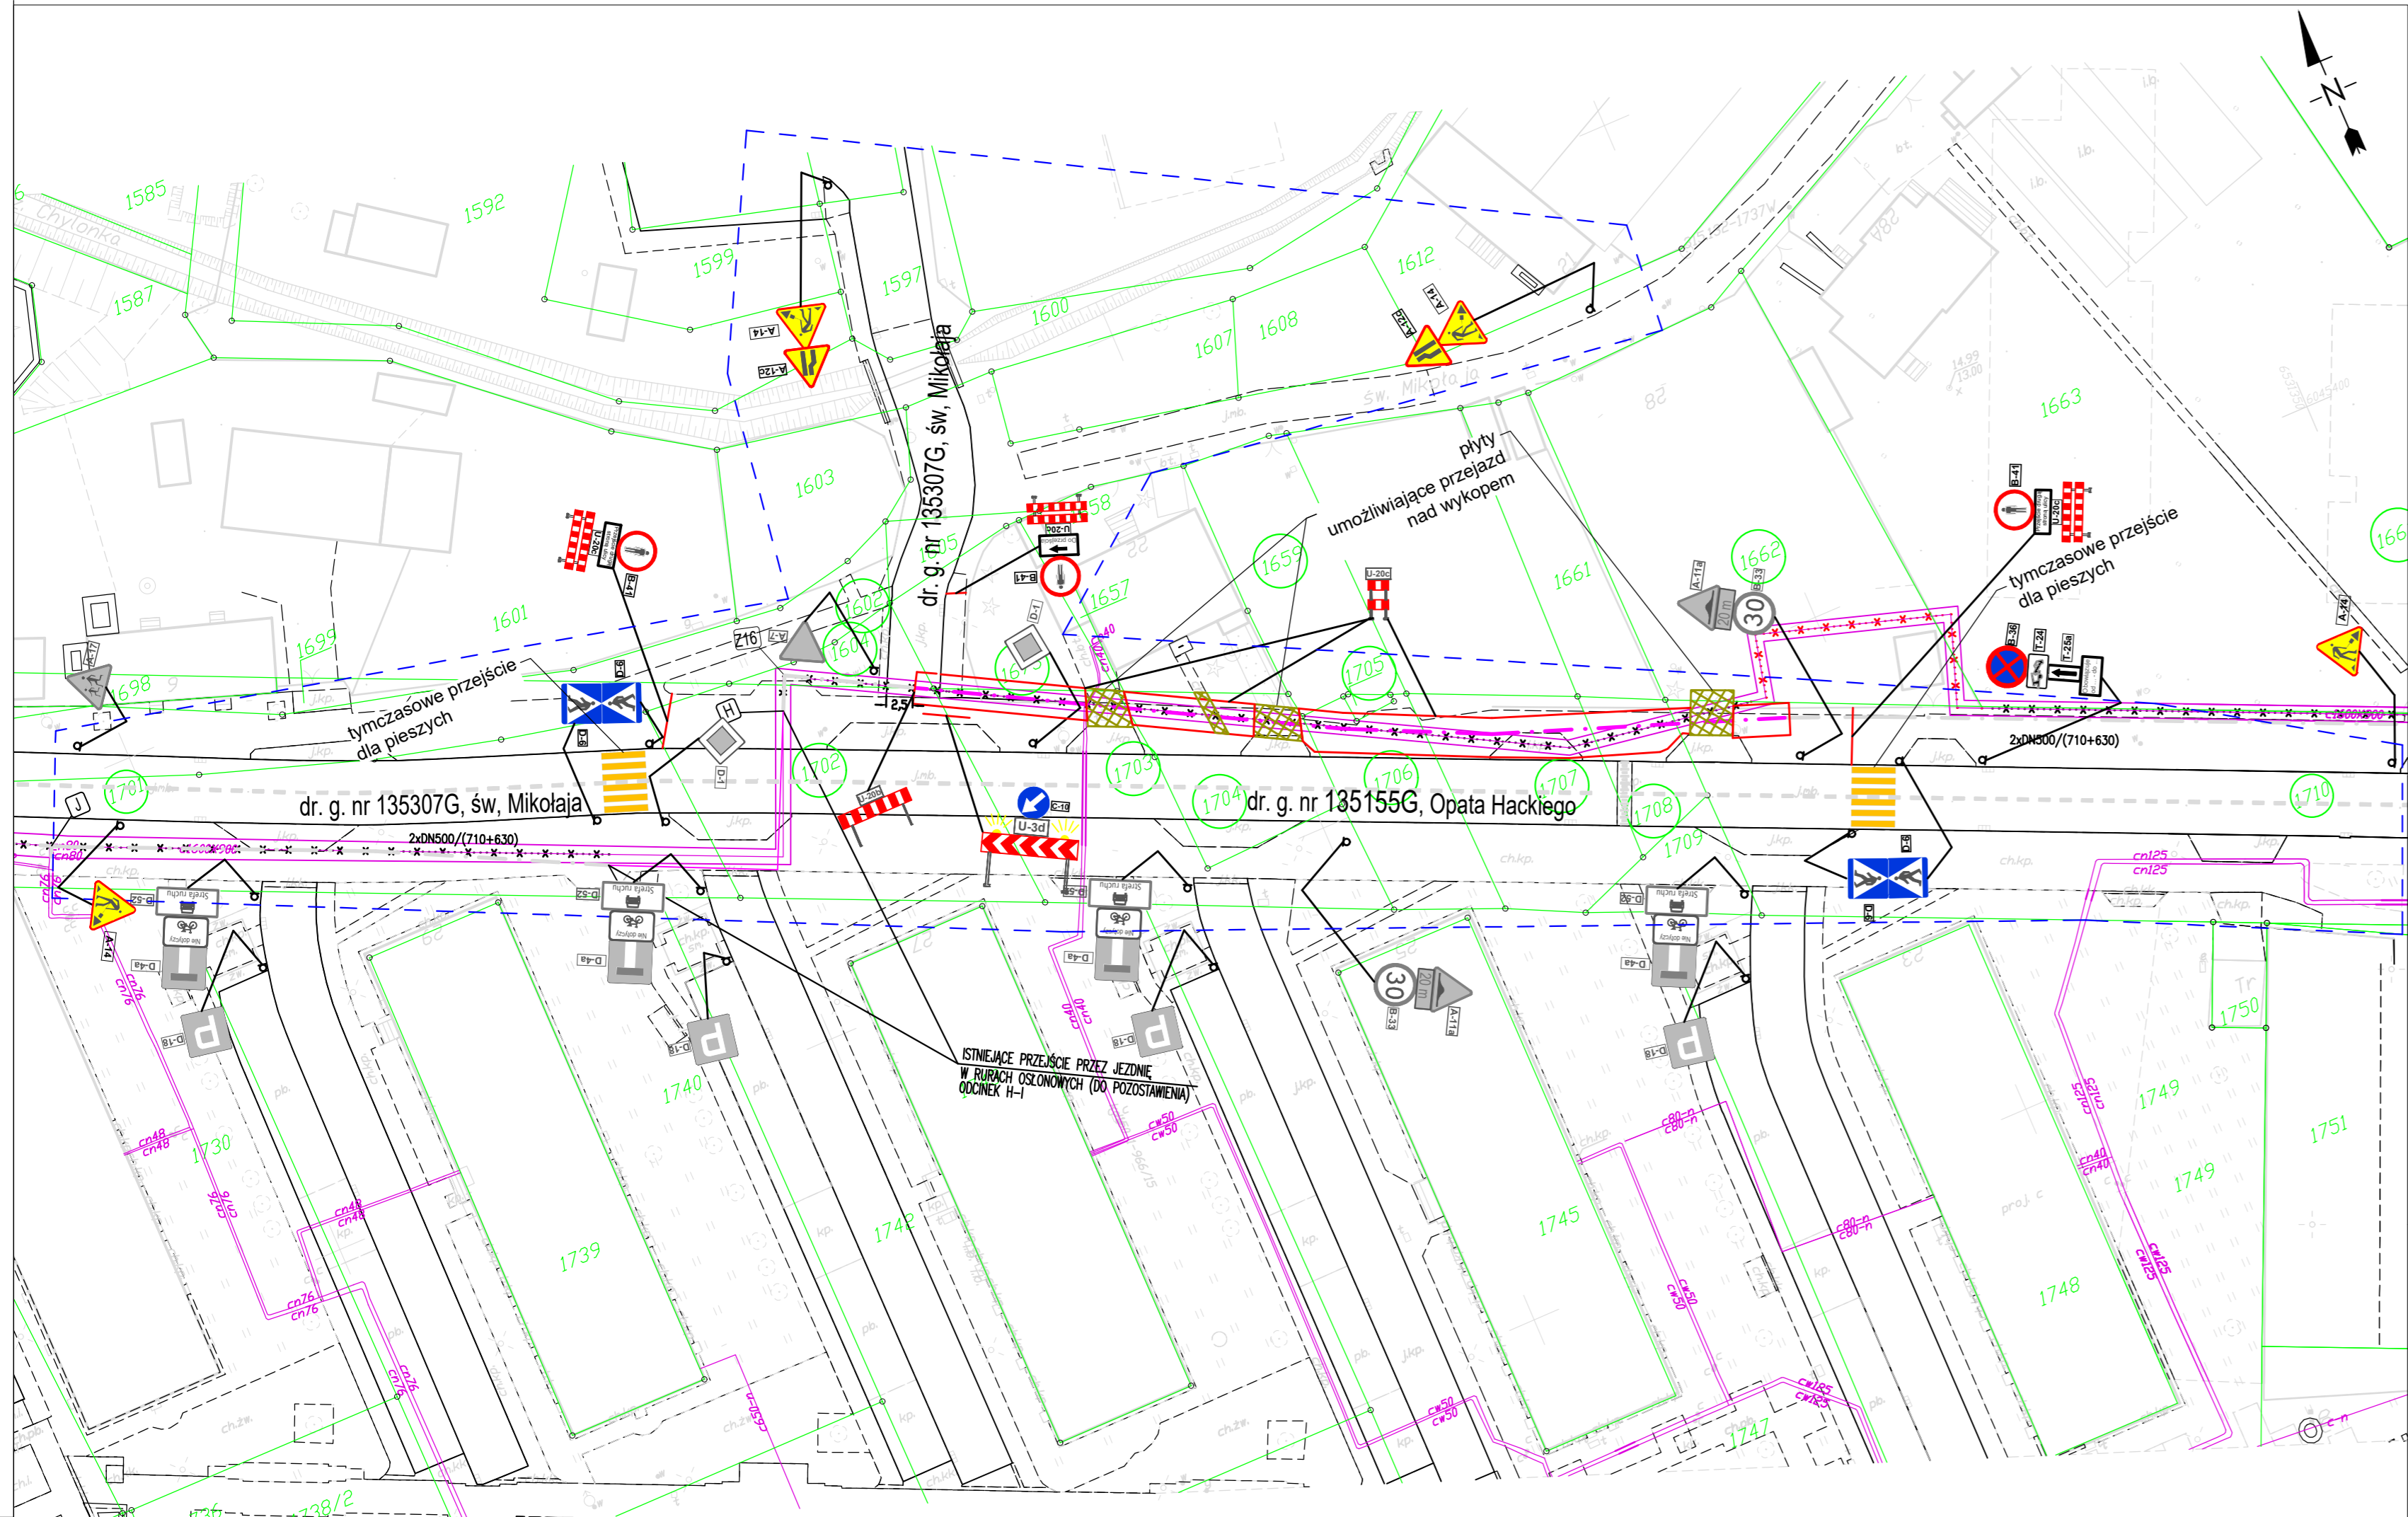

LEGENDA:


- Zakres opracowania
- Oś projektowanego ciepłociągu 2xDN500/(710+630)
- Oznaczenie działki, na których zlokalizowana jest inwestycja
- Kładka U-28
- Istniejący ciepłociąg nie podlegający demontażowi
- Projektowany znak pionowy
- Istniejący znak pionowy

	Imię i nazwisko	Podpis	Nr. uprawnień, specjalność, zakres opracowania
Projektant:			
Sprawdzający:			
Opracował:	Paweł Janusz		
Projmed sp. z o.o. 81-574 Gdynia, ul. Siewna 2a	Temat : Przebudowa magistrali ciepłowniczej 2xDN500 od komory ciepłowniczej K-403 do komory ciepłowniczej K-409 w rejonie ul. Opata Hackiego, Św. Mikołaja, Chylonskiej i Lubawskiej w Gdyni.		
Investor: Okręgowe Przedsiębiorstwo Energetyki Ciepłej Sp. z o.o. 81-213 Gdynia, ul. Opata Hackiego 14			
Projekt tymczaswej organizacji ruchu	Skala: 1:500	Nr rys.: 1	Nr projektu: 24-010-OPEC Arkusz: 12
			Data: 01.2025 Rev.: 02 Arkuszy: 20

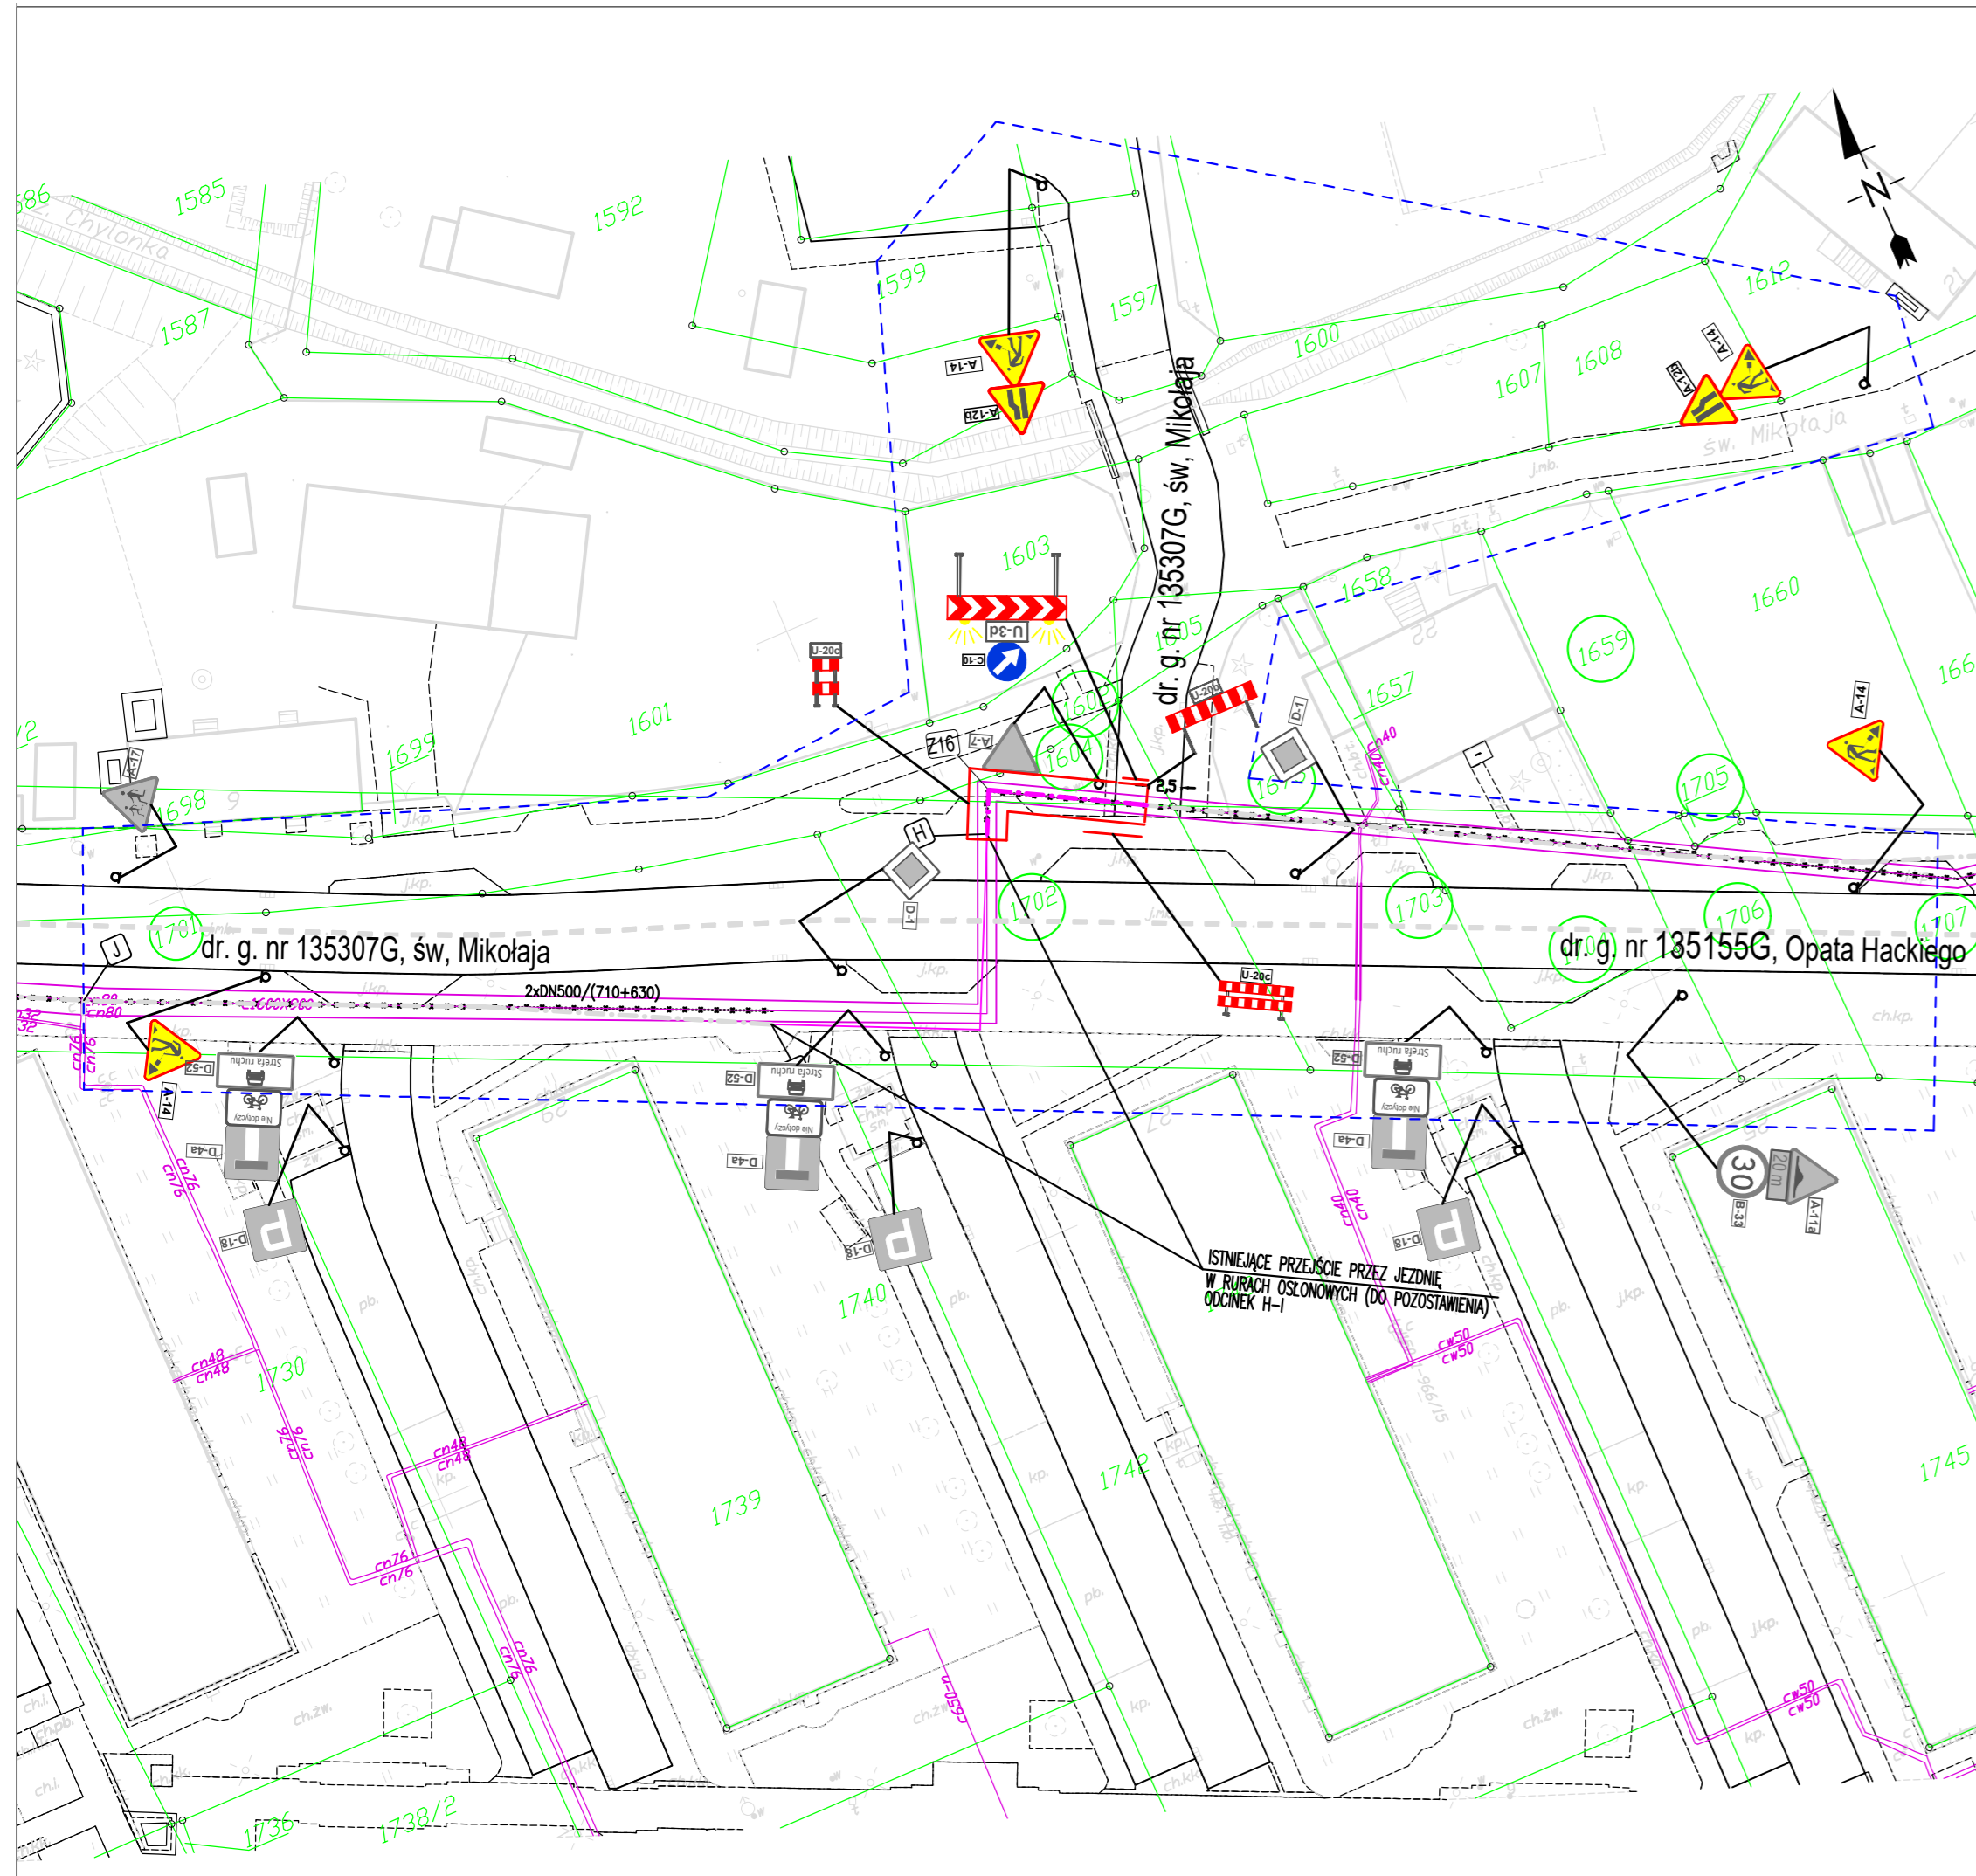

- LEGENDA:**
- Zakres opracowania
  - Oś projektowanego ciepłociągu 2xDN500/(710+630)
  - Oznaczenie działki, na których zlokalizowana jest inwestycja
  - Kładka U-28
  - Istniejący ciepłociąg nie podlegający demontażowi
  - Projektowany znak pionowy
  - Istniejący znak pionowy

	Imię i nazwisko	Podpis	Nr. uprawnień, specjalność, zakres opracowania
Projektant:			
Sprawdzający:			
Opracował:	Paweł Janusz		
Projmed sp. z o.o. 81-574 Gdynia, ul. Siewna 2a	Temat : Przebudowa magistrali ciepłowniczej 2xDN500 od komory ciepłowniczej K-403 do komory ciepłowniczej K-409 w rejonie ul. Opata Hackiego, Św. Mikołaja, Chylńskiej i Lubawskiej w Gdyni.		
Inwestor: Okręgowe Przedsiębiorstwo Energetyki Ciepłej Sp. z o.o. 81-213 Gdynia, ul. Opata Hackiego 14			
Projekt tymczasowej organizacji ruchu	Skala: 1:500	Nr rys.: 1	Nr projektu: 24-010-OPEC Arkusz: 13
		Data: 01.2025 Arkuszy: 20	Rev.: 02

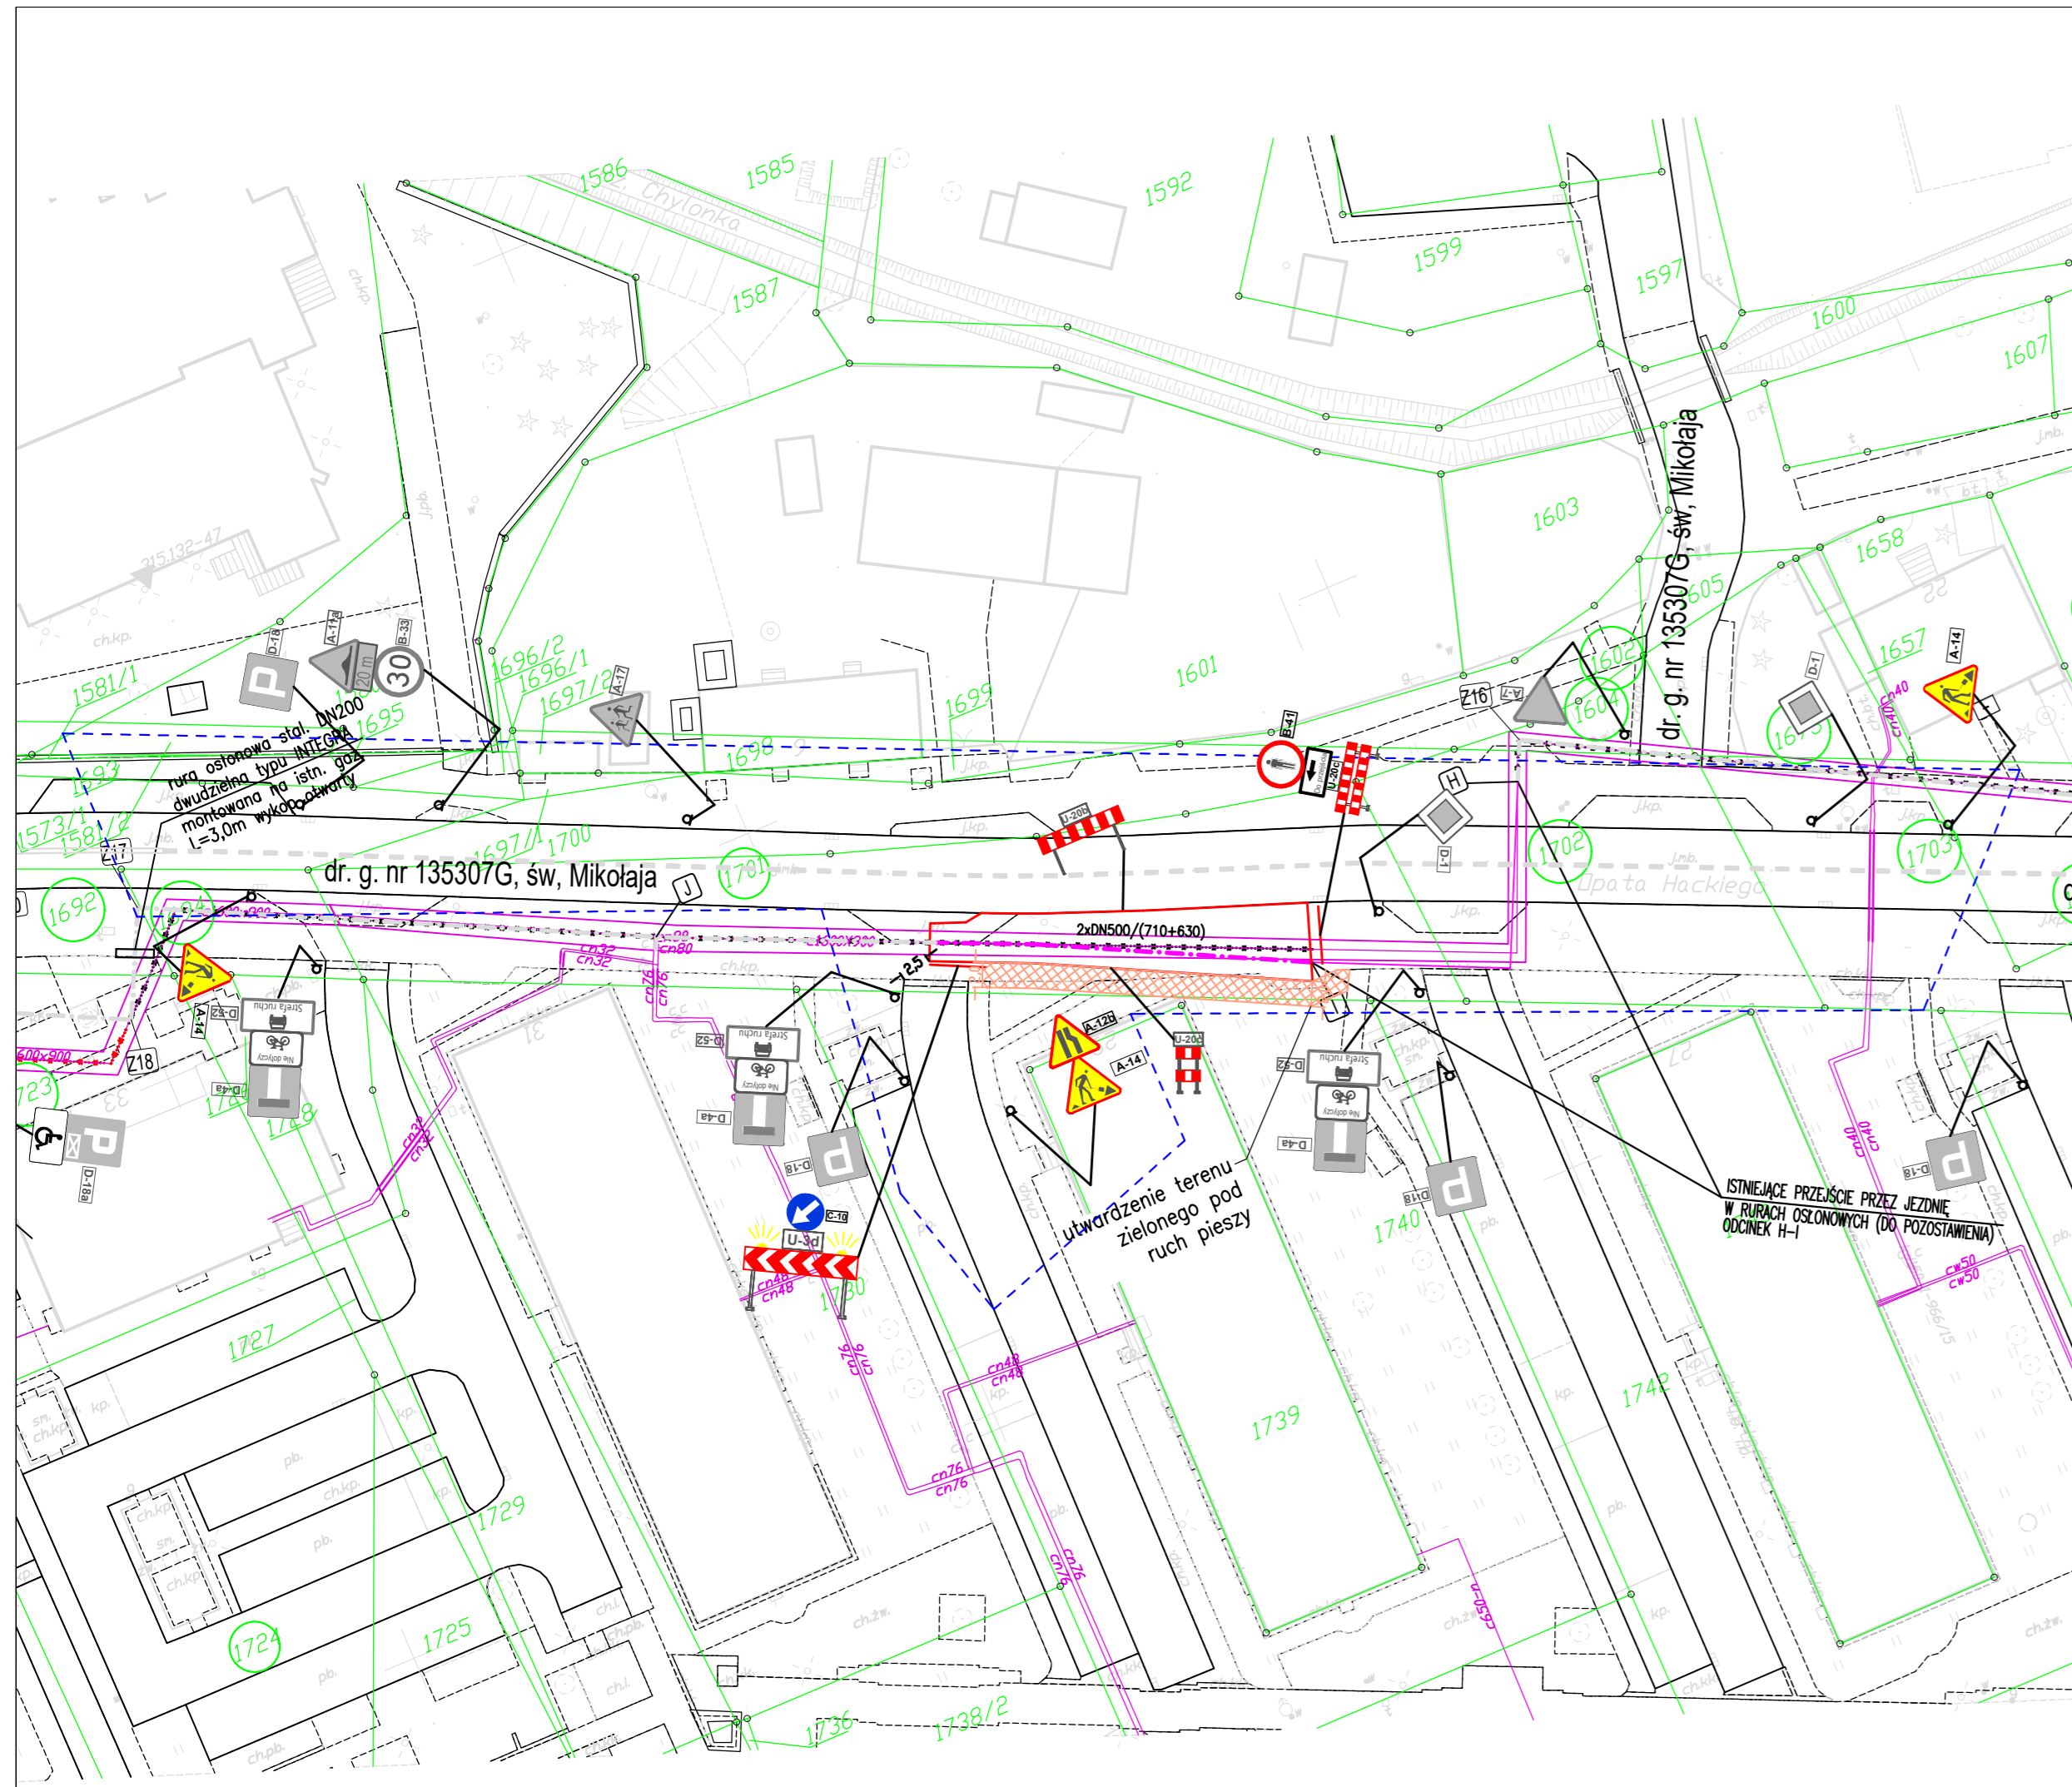

LEGENDA:

- Zakres opracowania
- Os projektowanego ciepłociągu 2xDN500/(710+630)
- Oznaczenie działki, na których zlokalizowana jest inwestycja
- Kładka U-28
- Istniejący ciepłociąg nie podlegający demontażowi
- Projektowany znak pionowy
- Istniejący znak pionowy


	Imię i nazwisko	Podpis	Nr. uprawnień, specjalność, zakres opracowania
Projektant:			
Sprawdzający:			
Opracował:	Paweł Janusz		
Projmed sp. z o.o. 81-574 Gdynia, ul. Siewna 2a	Temat : Przebudowa magistrali ciepłowniczej 2xDN500 od komory ciepłowniczej K-403 do komory ciepłowniczej K-409 w rejonie ul. Opata Hackiego, Św. Mikołaja, Chylińskiej i Lubawskiej w Gdyni.		
Inwestor: Okręgowe Przedsiębiorstwo Energetyki Ciepłej Sp. z o.o. 81-213 Gdynia, ul. Opata Hackiego 14			
Projekt tymczasowej organizacji ruchu	Skala: 1:500	Nr rys.: 1	Nr projektu: 24-010-OPEC Arkusz: 14
		Data: 01.2025 Arkuszy: 20	Rev.: 02



LEGENDA:

- Zakres opracowania
- Oś projektowanego ciepłociągu 2xDN500/(710+630)
- Oznaczenie działki, na których zlokalizowana jest inwestycja
- Kładka U-28
- Istniejący ciepłociąg nie podlegający demontażowi
- Projektowany znak pionowy
- Istniejący znak pionowy

	Imię i nazwisko	Podpis	Nr. uprawnień, specjalność, zakres opracowania
Projektant:			
Sprawdzający:			
Opracował:	Paweł Janusz		
Projmed sp. z o.o. 81-574 Gdynia, ul. Siewna 2a	Temat: Przebudowa magistrali ciepłowniczej 2xDN500 od komory ciepłowniczej K-403 do komory ciepłowniczej K-409 w rejonie ul. Opata Hackiego, Św. Mikołaja, Chylońskiej i Lubawskiej w Gdyni.		
Investor: Okręgowe Przedsiębiorstwo Energetyki Ciepłej Sp. z o.o. 81-213 Gdynia, ul. Opata Hackiego 14			
Projekt tymczasowej organizacji ruchu	Skala: 1:500	Nr rys.: 1	Nr projektu: 24-010-OPEC Arkusz: 15
			Data: 01.2025 Arkuszy: 20

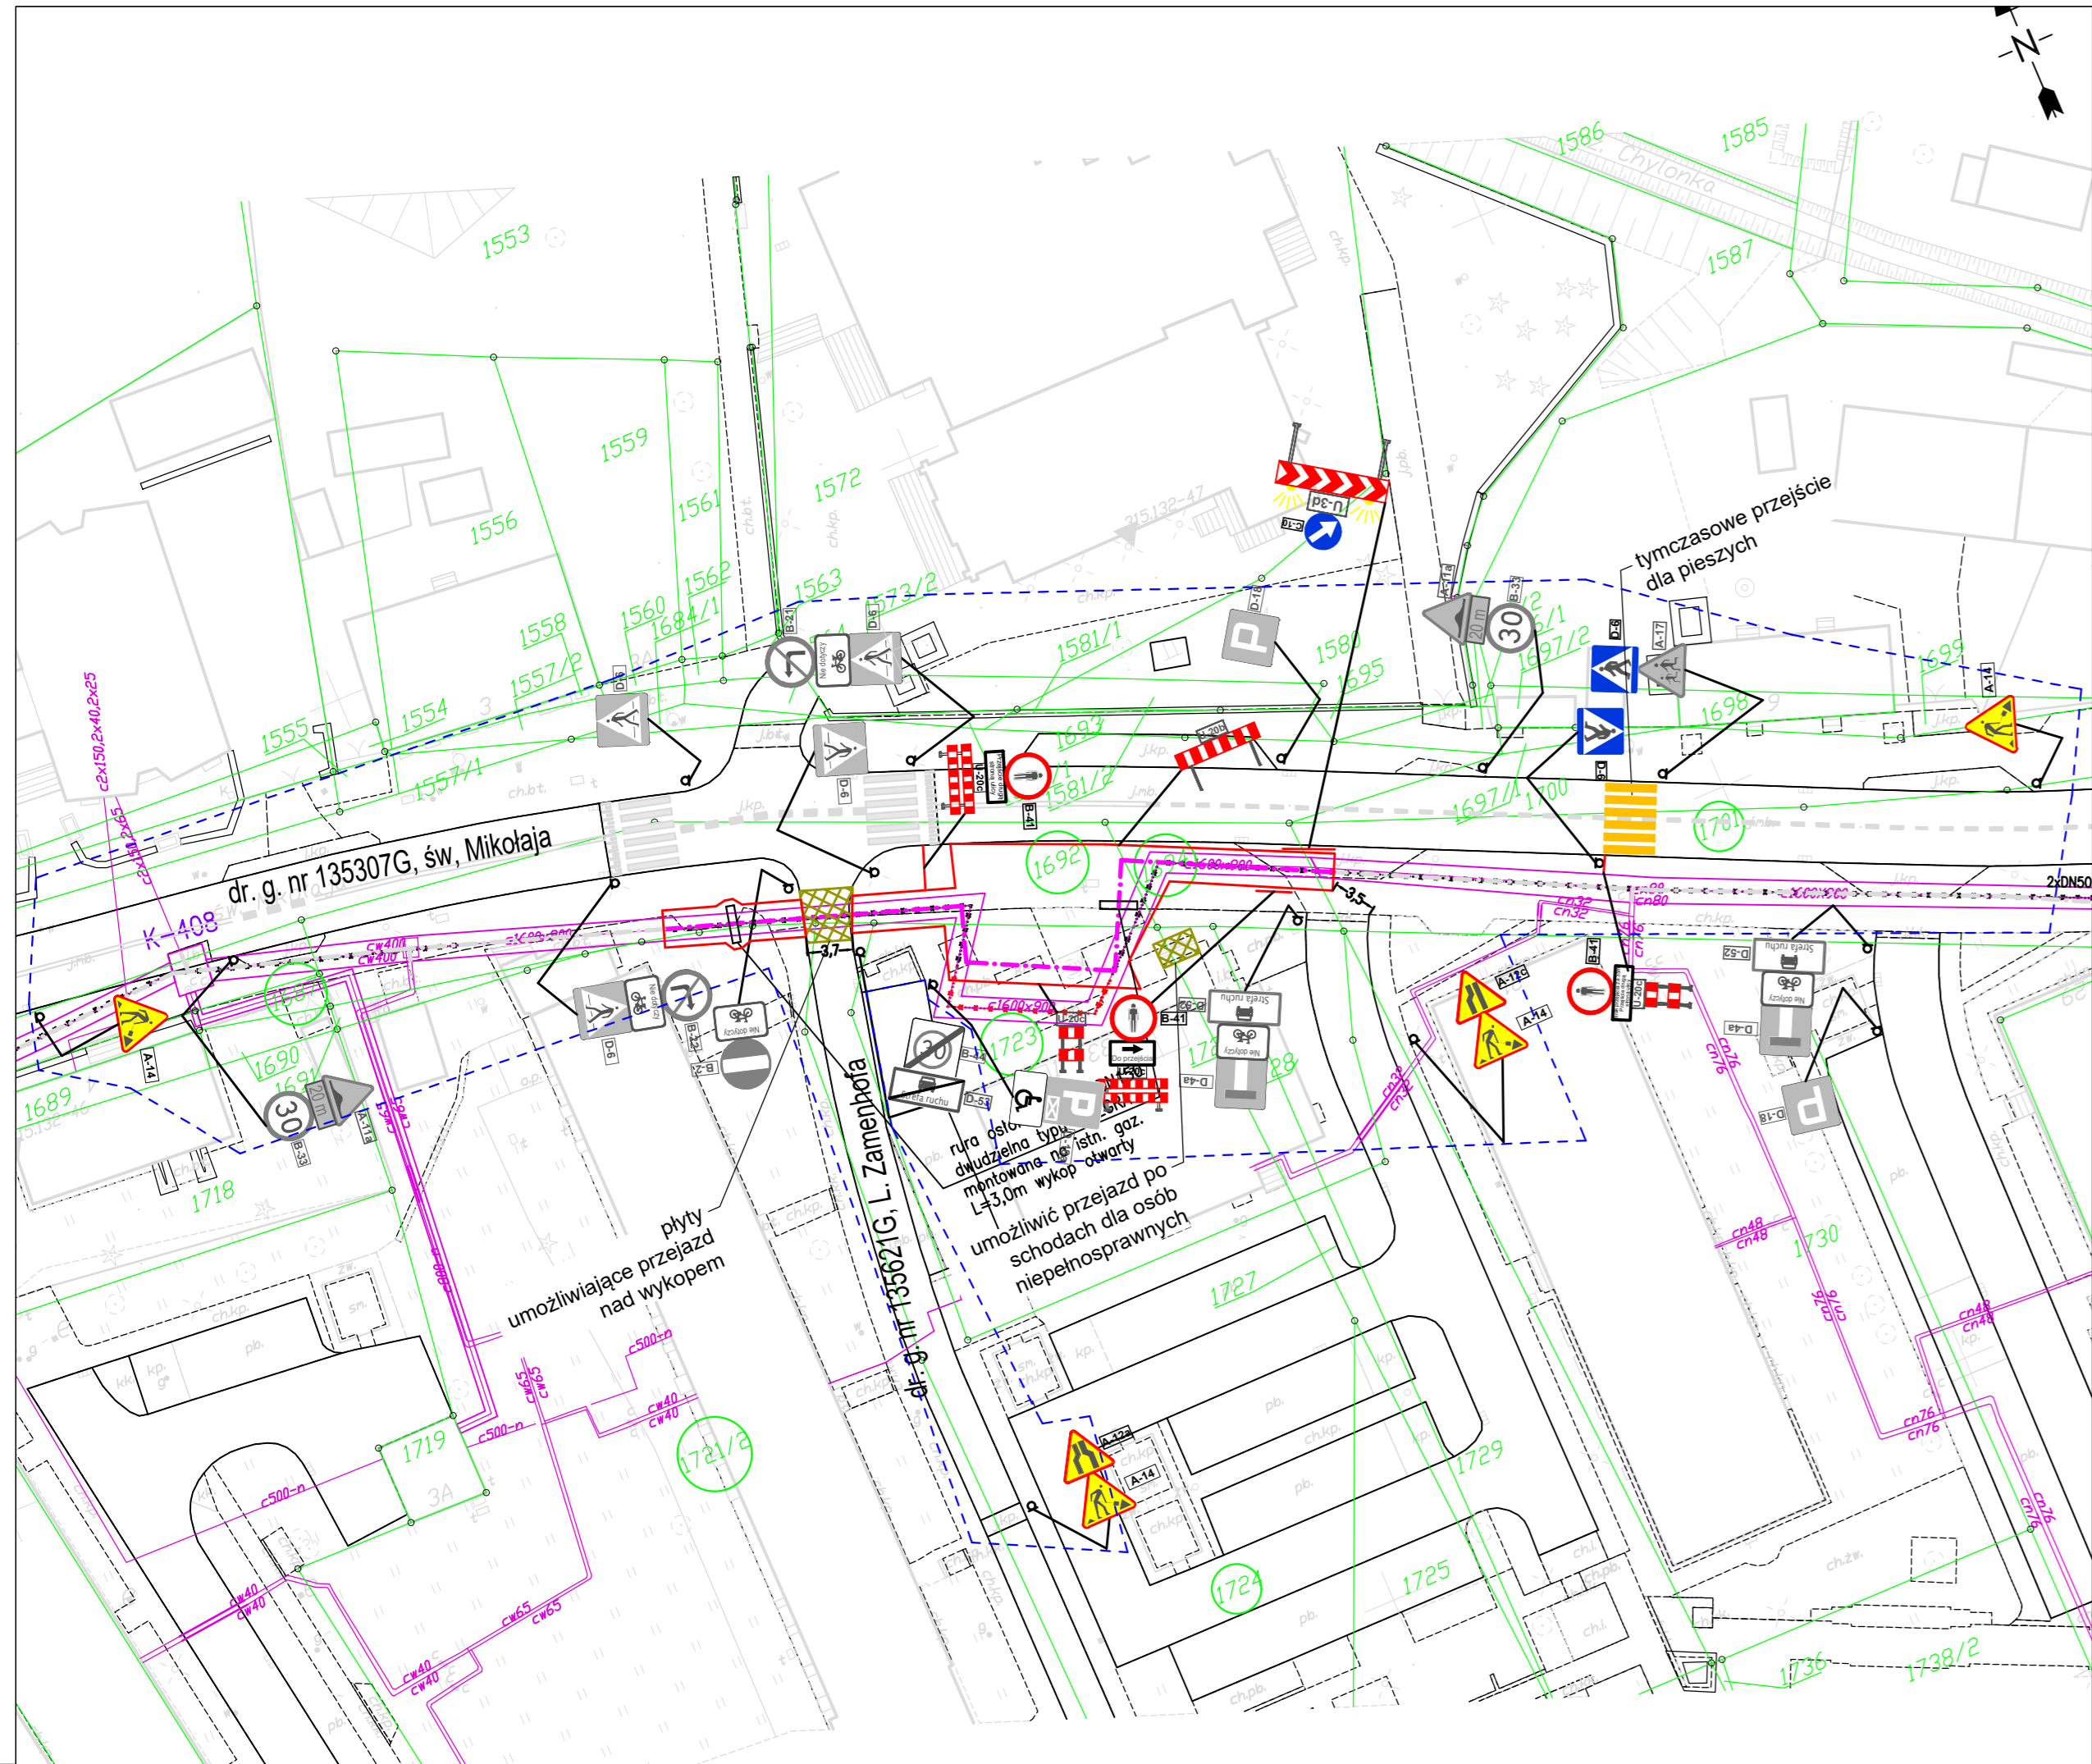


LEGENDA:

- Zakres opracowania
- Oś projektowanego ciepłociągu 2xDN500/(710+630)
- Oznaczenie działki, na których zlokalizowana jest inwestycja
- Kładka U-28
- Istniejący ciepłociąg nie podlegający demontażowi
- Projektowany znak pionowy
- Istniejący znak pionowy

	Imię i nazwisko	Podpis	Nr. uprawnień, specjalność, zakres opracowania		
Projektant:					
Sprawdzający:					
Opracował:	Paweł Janusz				
<div>Projmed sp. z o.o. 81-574 Gdynia, ul. Siewna 2a</div> <div>Investor: <div>Okręgowe Przedsiębiorstwo Energetyki Ciepłej Sp. z o.o. 81-213 Gdynia, ul. Opata Hackiego 14</div></div>		Temat :  Przebudowa magistrali ciepłowniczej 2xDN500 od komory ciepłowniczej K-403 do komory ciepłowniczej K-409 w rejonie ul. Opata Hackiego, Św. Mikołaja, Chylińskiej i Lubawskiej w Gdyni.			
Projekt tymczaswej organizacji ruchu		Skala:  1:500			Nr rys.:  1




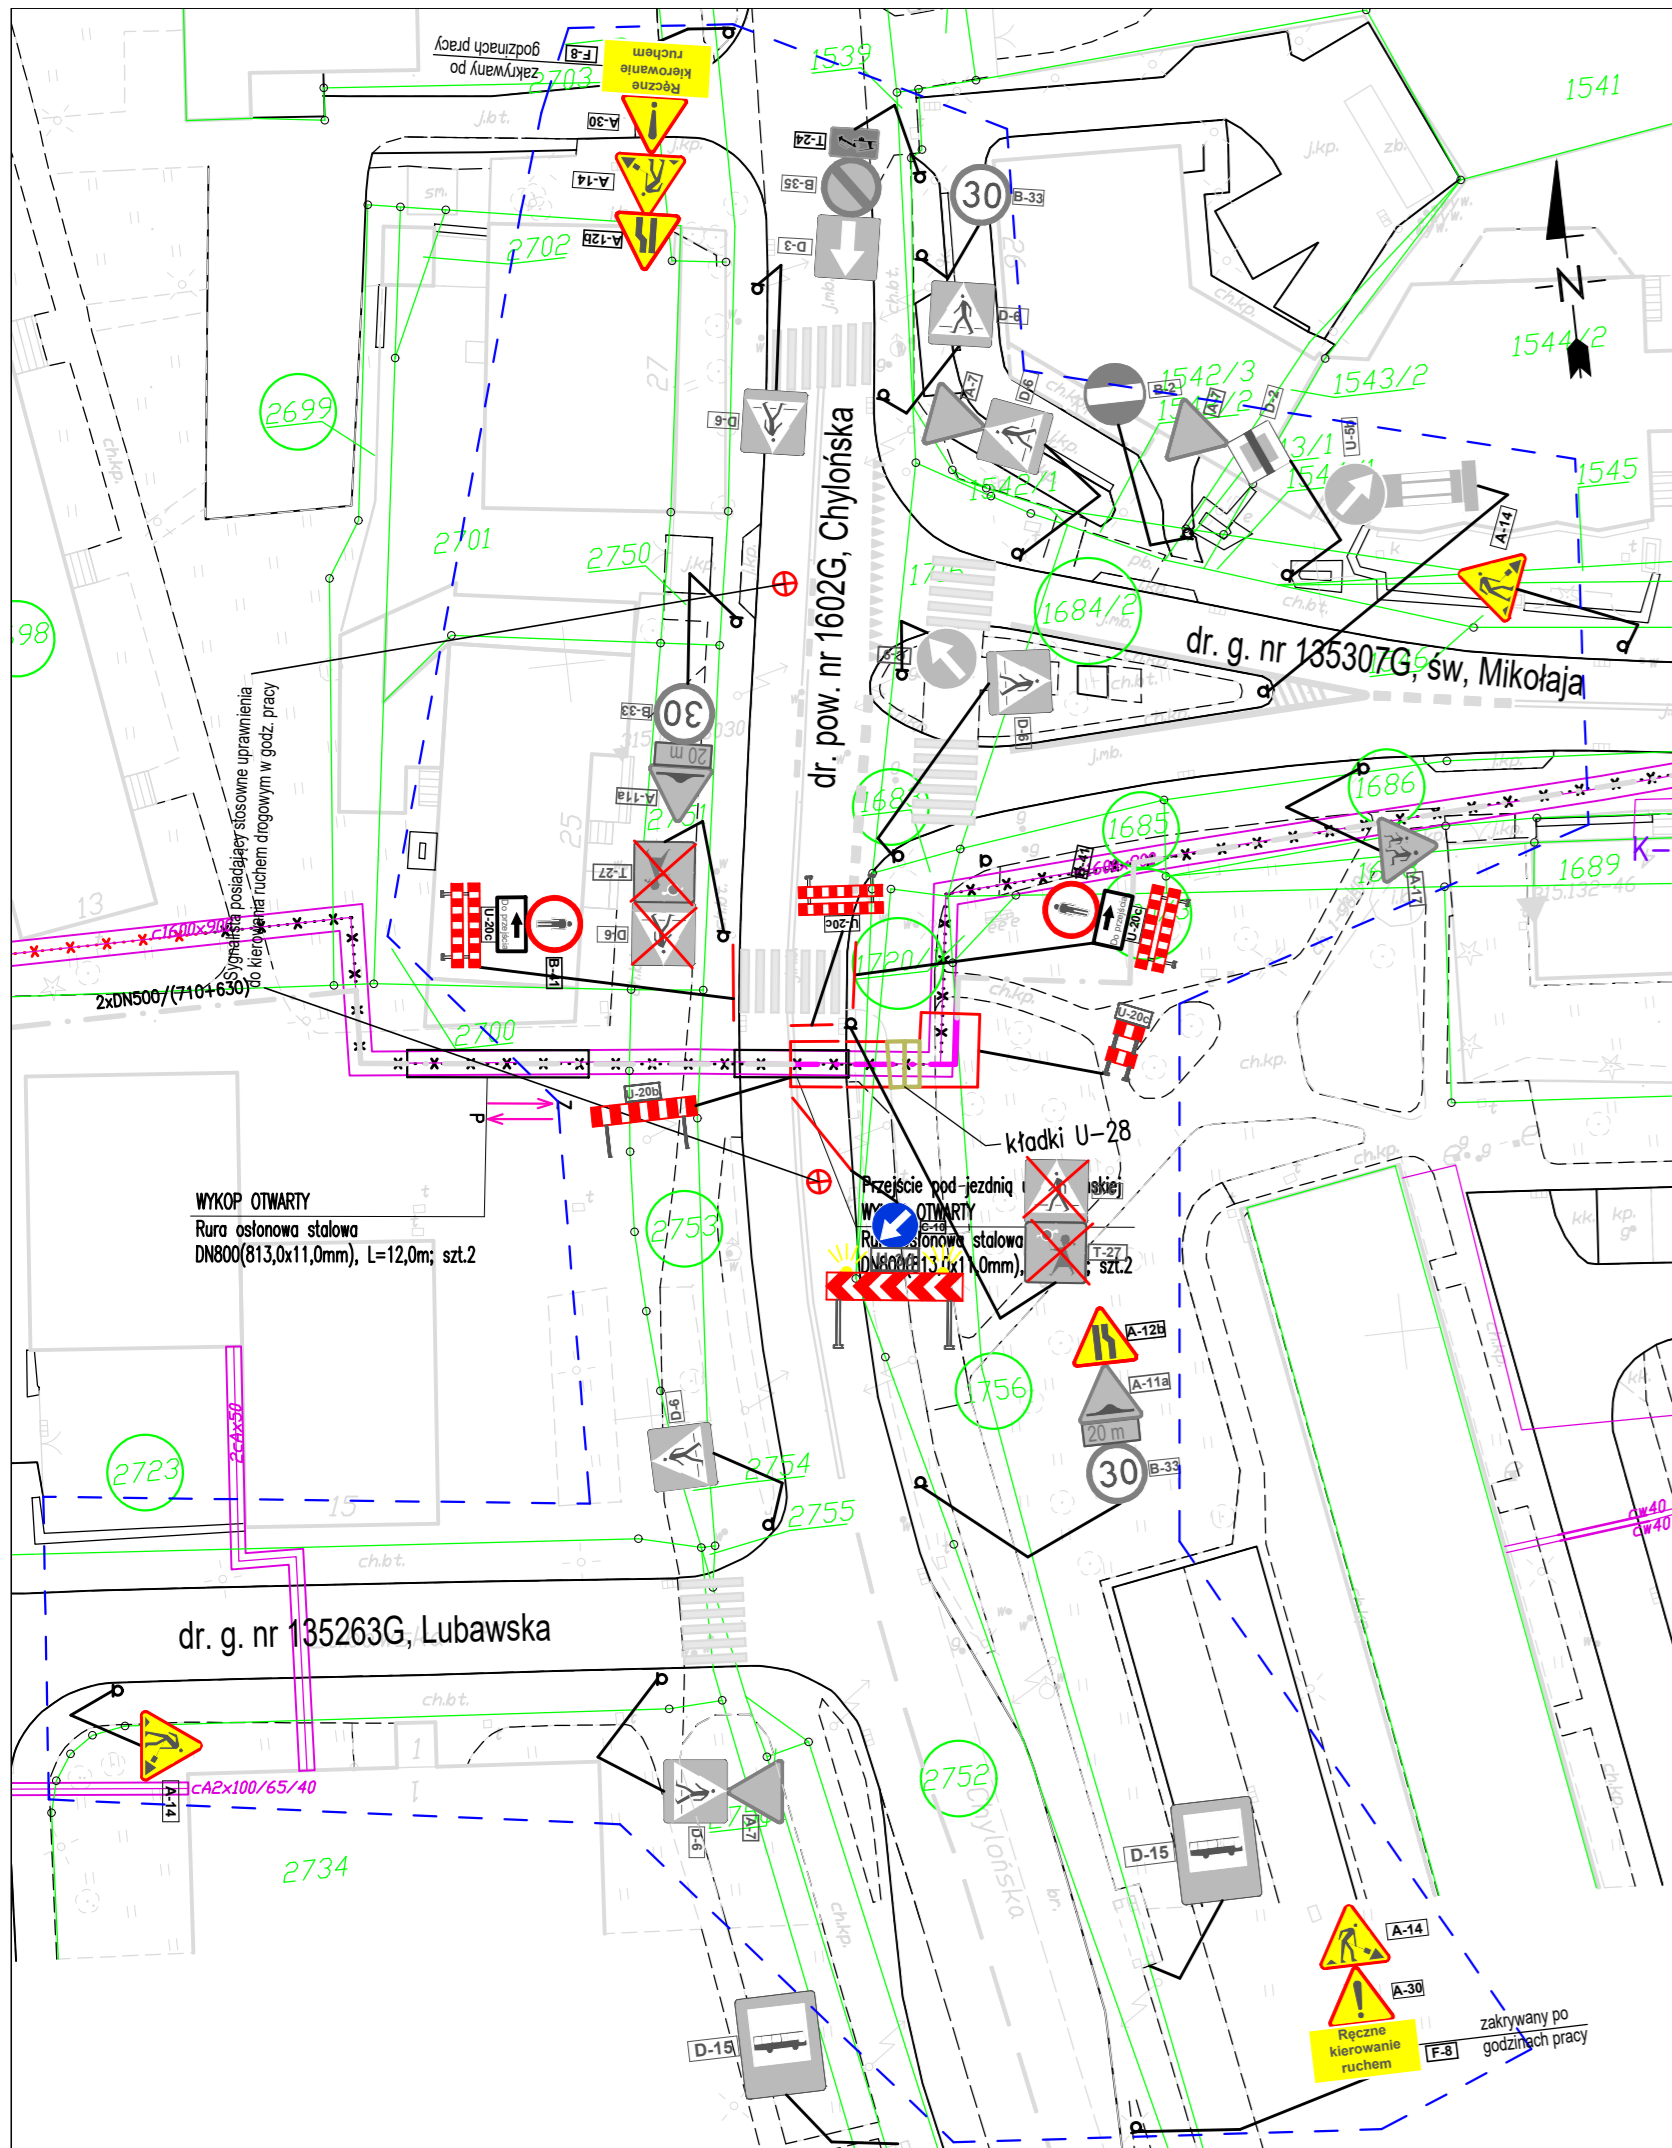

LEGENDA:

- Zakres opracowania
- Oś projektowanego ciepłociągu 2xDN500/(710+630)
- Oznaczenie działki, na których zlokalizowana jest inwestycja
- Kładka U-28
- Istniejący ciepłociąg nie podlegający demontażowi
- Projektowany znak pionowy
- Istniejący znak pionowy


	Imię i nazwisko	Podpis	Nr. uprawnień, specjalność, zakres opracowania
Projektant:			
Sprawdzający:			
Opracował:	Paweł Janusz		
Projmed sp. z o.o. 81-574 Gdynia, ul. Siewna 2a	Temat: Przebudowa magistrali ciepłowniczej 2xDN500 od komory ciepłowniczej K-403 do komory ciepłowniczej K-409 w rejonie ul. Opata Hackiego, Św. Mikołaja, Chylńskiej i Lubawskiej w Gdyni.		
Inwestor: Okręgowe Przedsiębiorstwo Energetyki Ciepłej Sp. z o.o. 81-213 Gdynia, ul. Opata Hackiego 14			
Projekt tymczasowej organizacji ruchu	Skala: 1:500	Nr rys.: 1	Nr projektu: 24-010-OPEC Data: 01.2025 Arkusz: 18

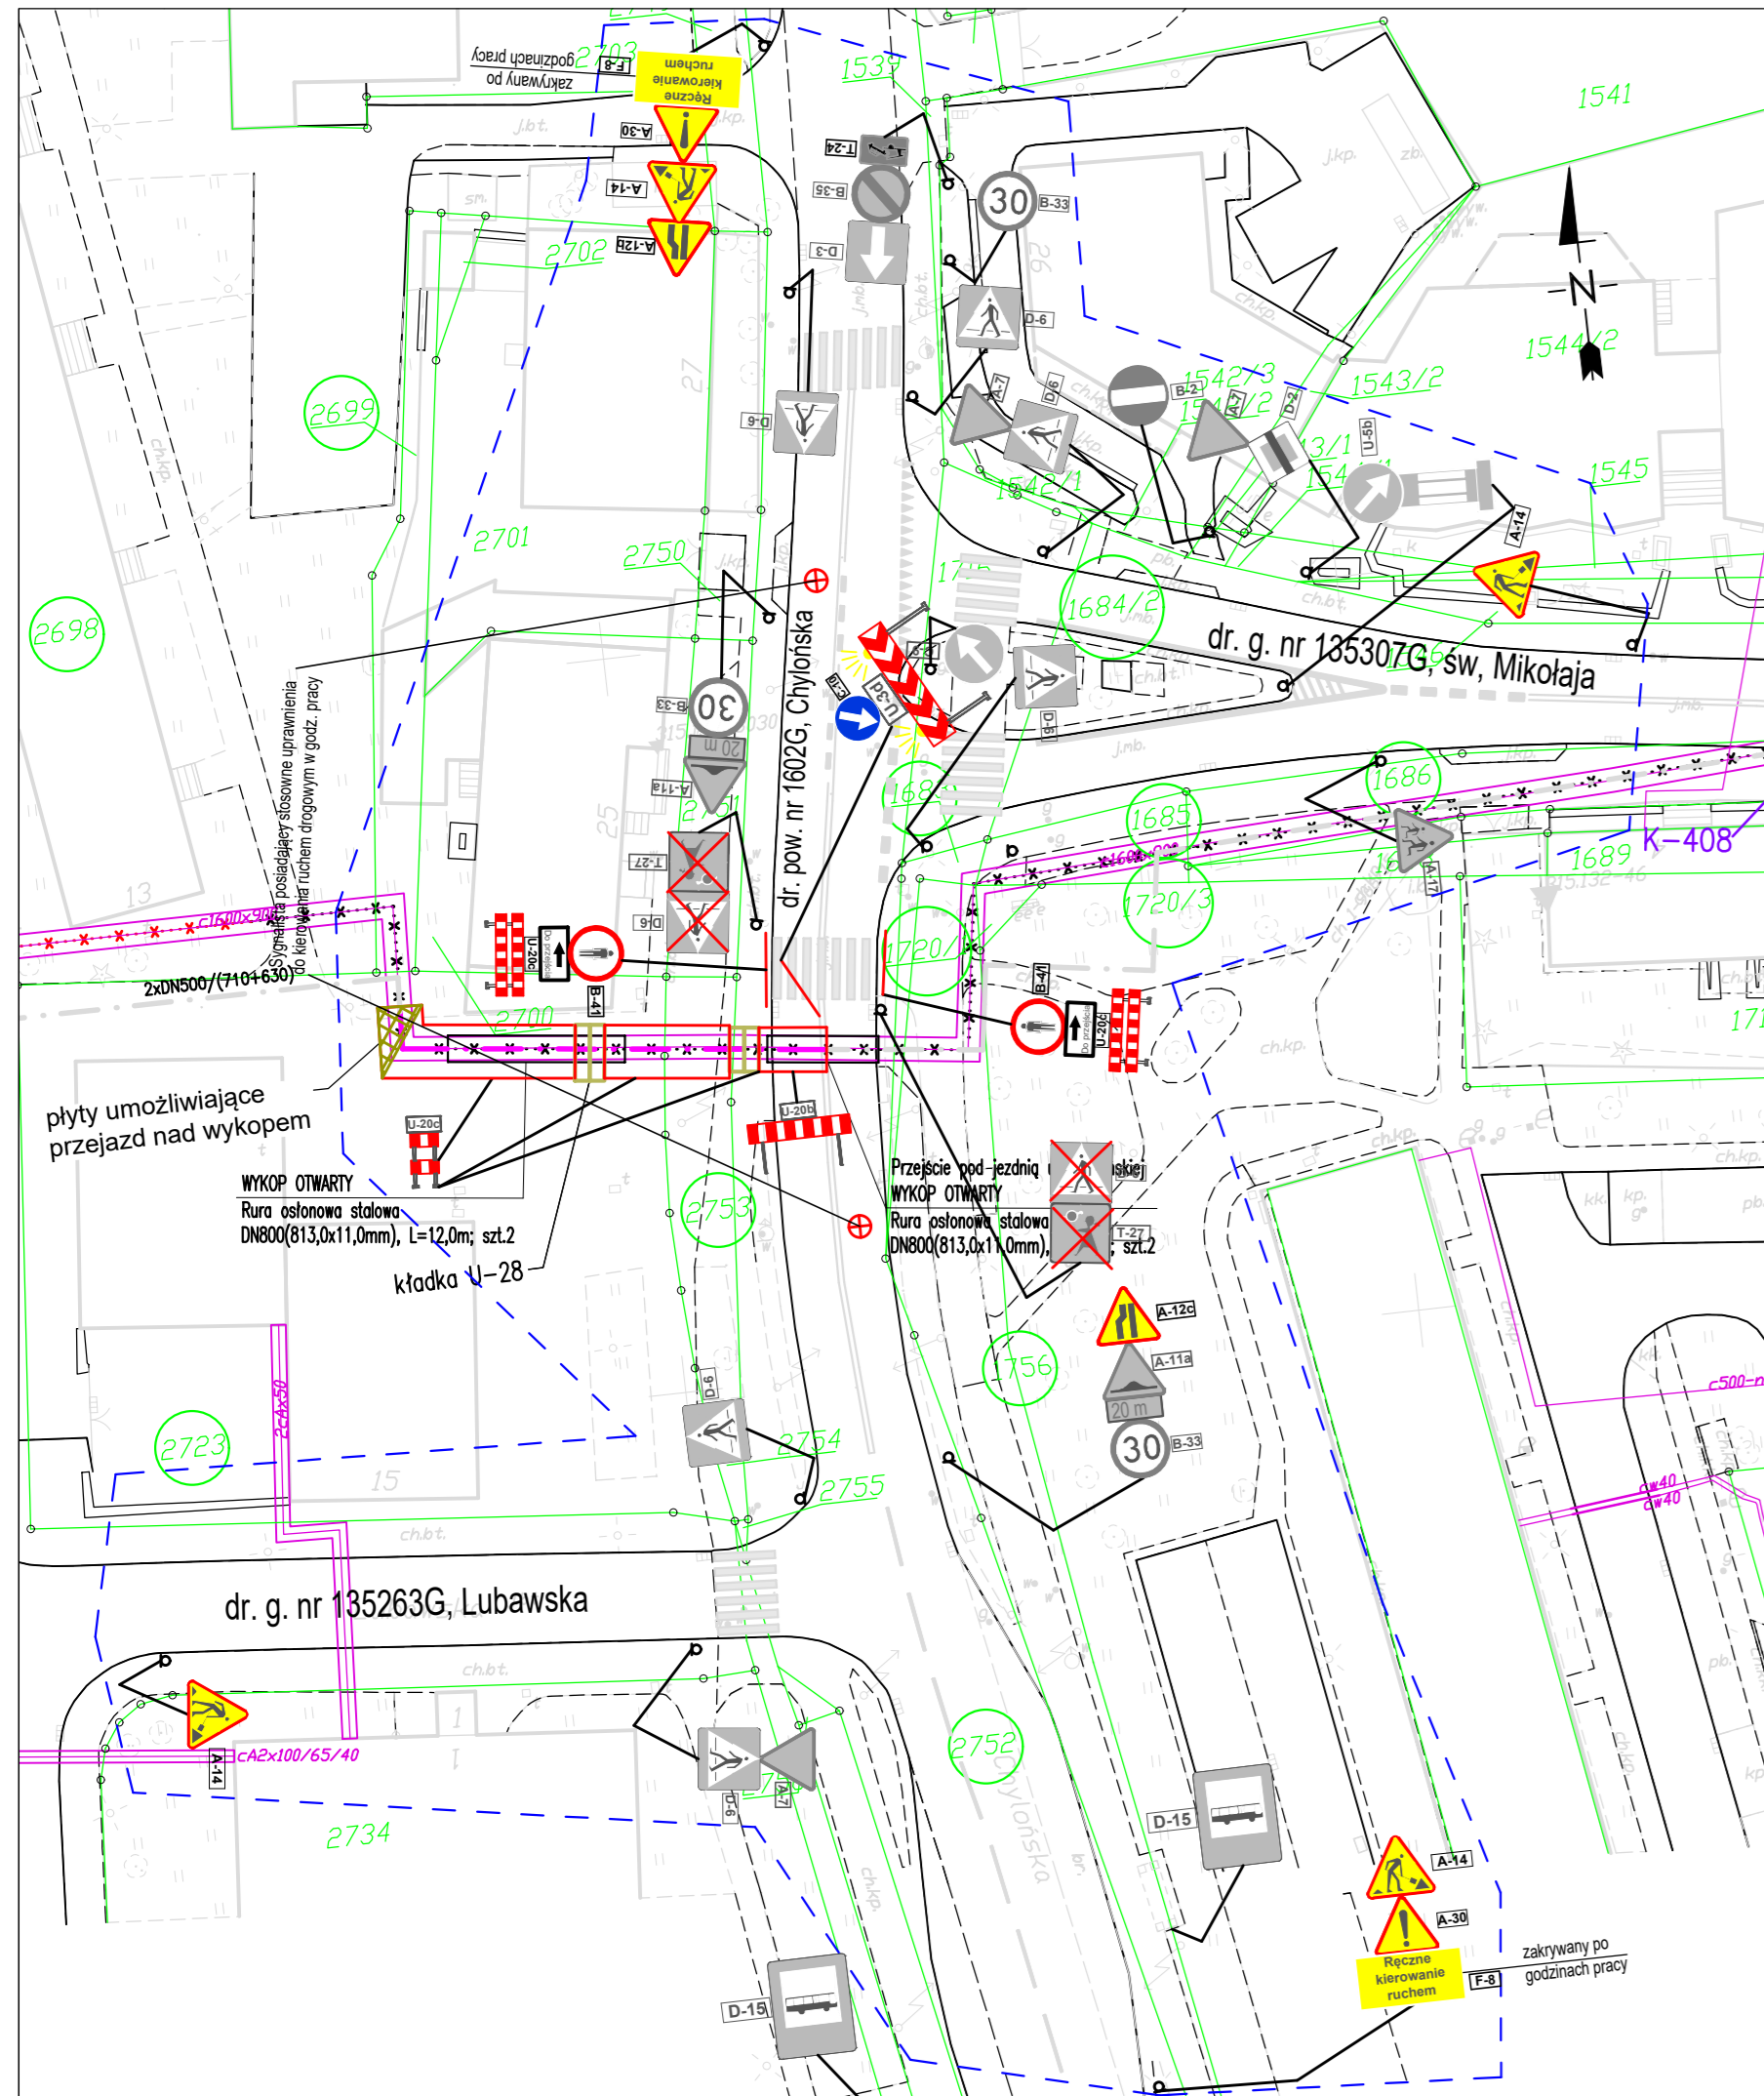

LEGENDA:

- Zakres opracowania
- Oś projektowanego ciepłociągu 2xDN500/(710+630)
- Oznaczenie działki, na których zlokalizowana jest inwestycja
- Kłádka U-28
- Istniejący ciepłociąg nie podlegający demontażowi
- Projektowany znak pionowy
- Istniejący znak pionowy

	Imię i nazwisko	Podpis	Nr. uprawnień, specjalność, zakres opracowania
Projektant:			
Sprawdzający:			
Opracował:	Paweł Janusz		
Projmed sp. z o.o. 81-574 Gdynia, ul. Siewna 2a	Temat : Przebudowa magistrali ciepłowniczej 2xDN500 od komory ciepłowniczej K-403 do komory ciepłowniczej K-409 w rejonie ul. Opata Hackiego, Św. Mikołaja, Chylöńskiej i Lubawskiej w Gdyni.		
Inwestor: Okręgowe Przedsiębiorstwo Energetyki Ciepłej Sp. z o.o. 81-213 Gdynia, ul. Opata Hackiego 14			
Projekt tymczasowej organizacji ruchu	Skala: 1:500	Nr rys.: 1	Nr projektu: 24-010-OPEC Arkusz: 19
			Data: 01.2025 Arkuszy: 20
			Rev.: 02

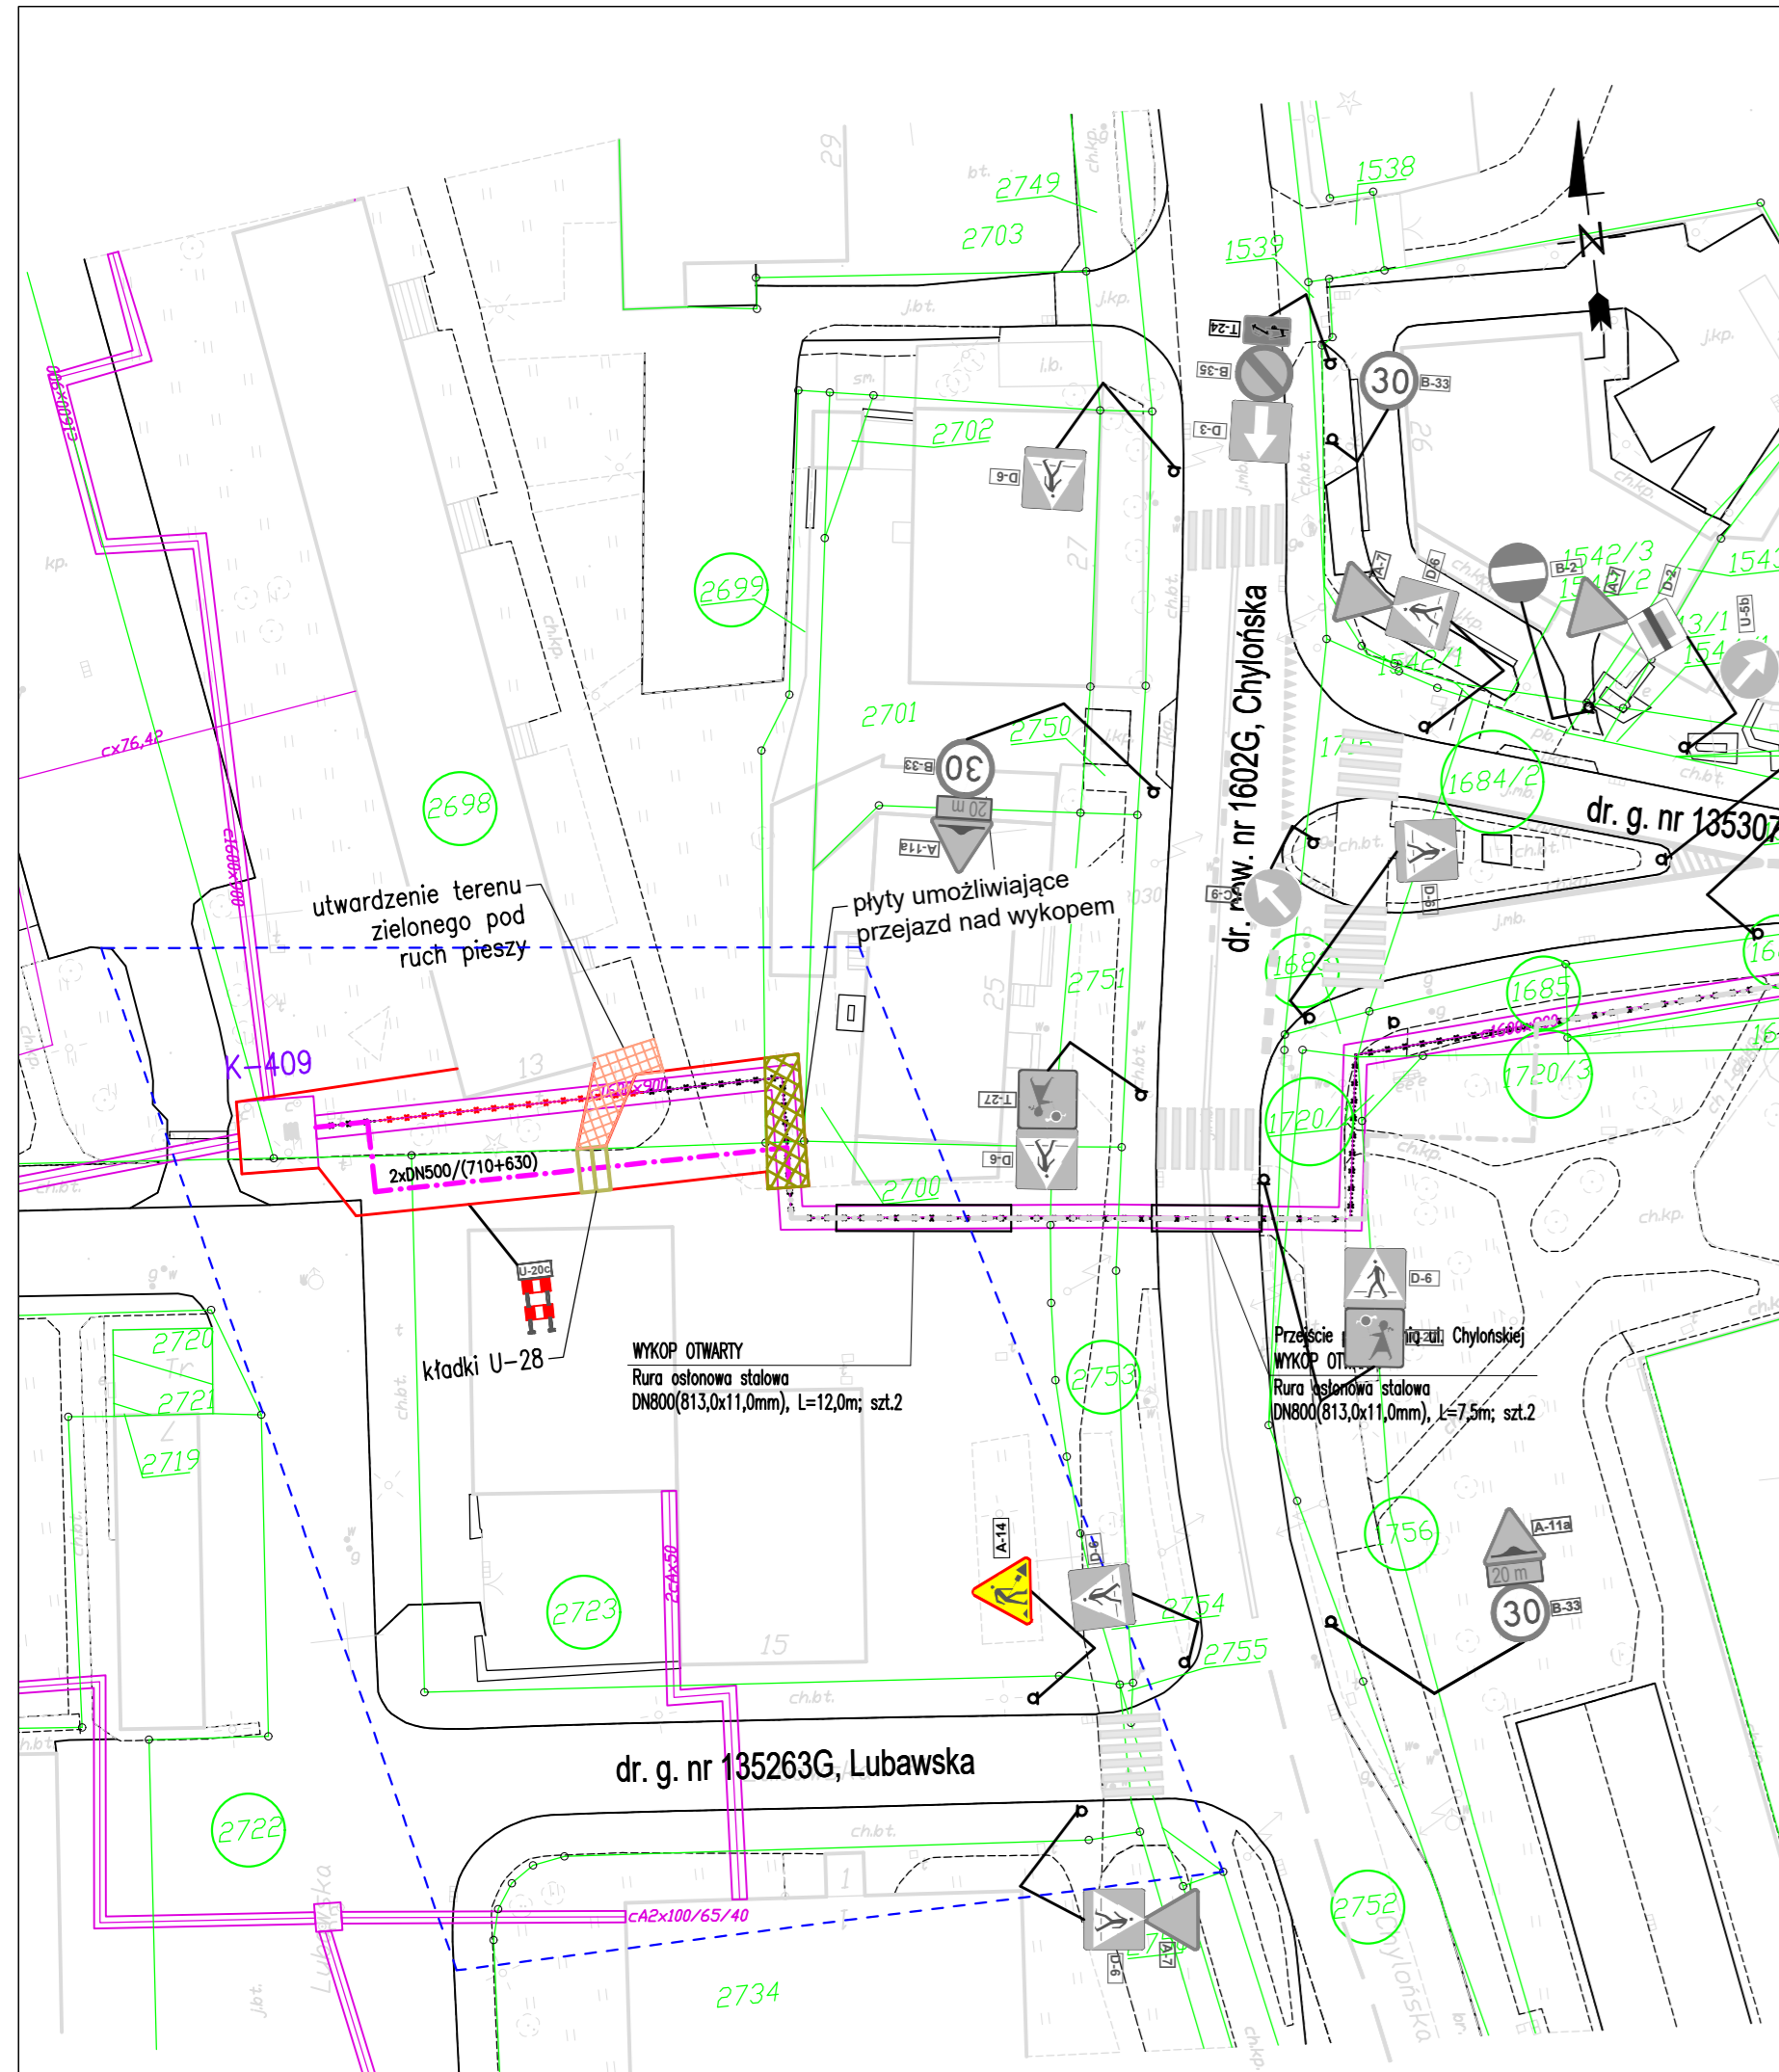

- LEGENDA:**
- Zakres opracowania
  - Oś projektowanego ciepłociągu 2xDN500/(710+630)
  - Oznaczenie działki, na których zlokalizowana jest inwestycja
  - Kładka U-28
  - Istniejący ciepłociąg nie podlegający demontażowi
  - Projektowany znak pionowy
  - Istniejący znak pionowy

	Imię i nazwisko	Podpis	Nr. uprawnień, specjalność, zakres opracowania
Projektant:			
Sprawdzający:			
Opracował:	Paweł Janusz		
Projmed sp. z o.o. 81-574 Gdynia, ul. Siewna 2a	Temat : Przebudowa magistrali ciepłowniczej 2xDN500 od komory ciepłowniczej K-403 do komory ciepłowniczej K-409 w rejonie ul. Opata Hackiego, Św. Mikołaja, Chylowskiej i Lubawskiej w Gdyni.		
Inwestor: Okręgowe Przedsiębiorstwo Energetyki Ciepłej Sp. z o.o. 81-213 Gdynia, ul. Opata Hackiego 14			
Projekt tymczaswej organizacji ruchu	Skala: 1:500	Nr rys.: 1	Nr projektu: 24-010-OPEC Data: 01.2025 Rev.: 02 Arkusz: 20