


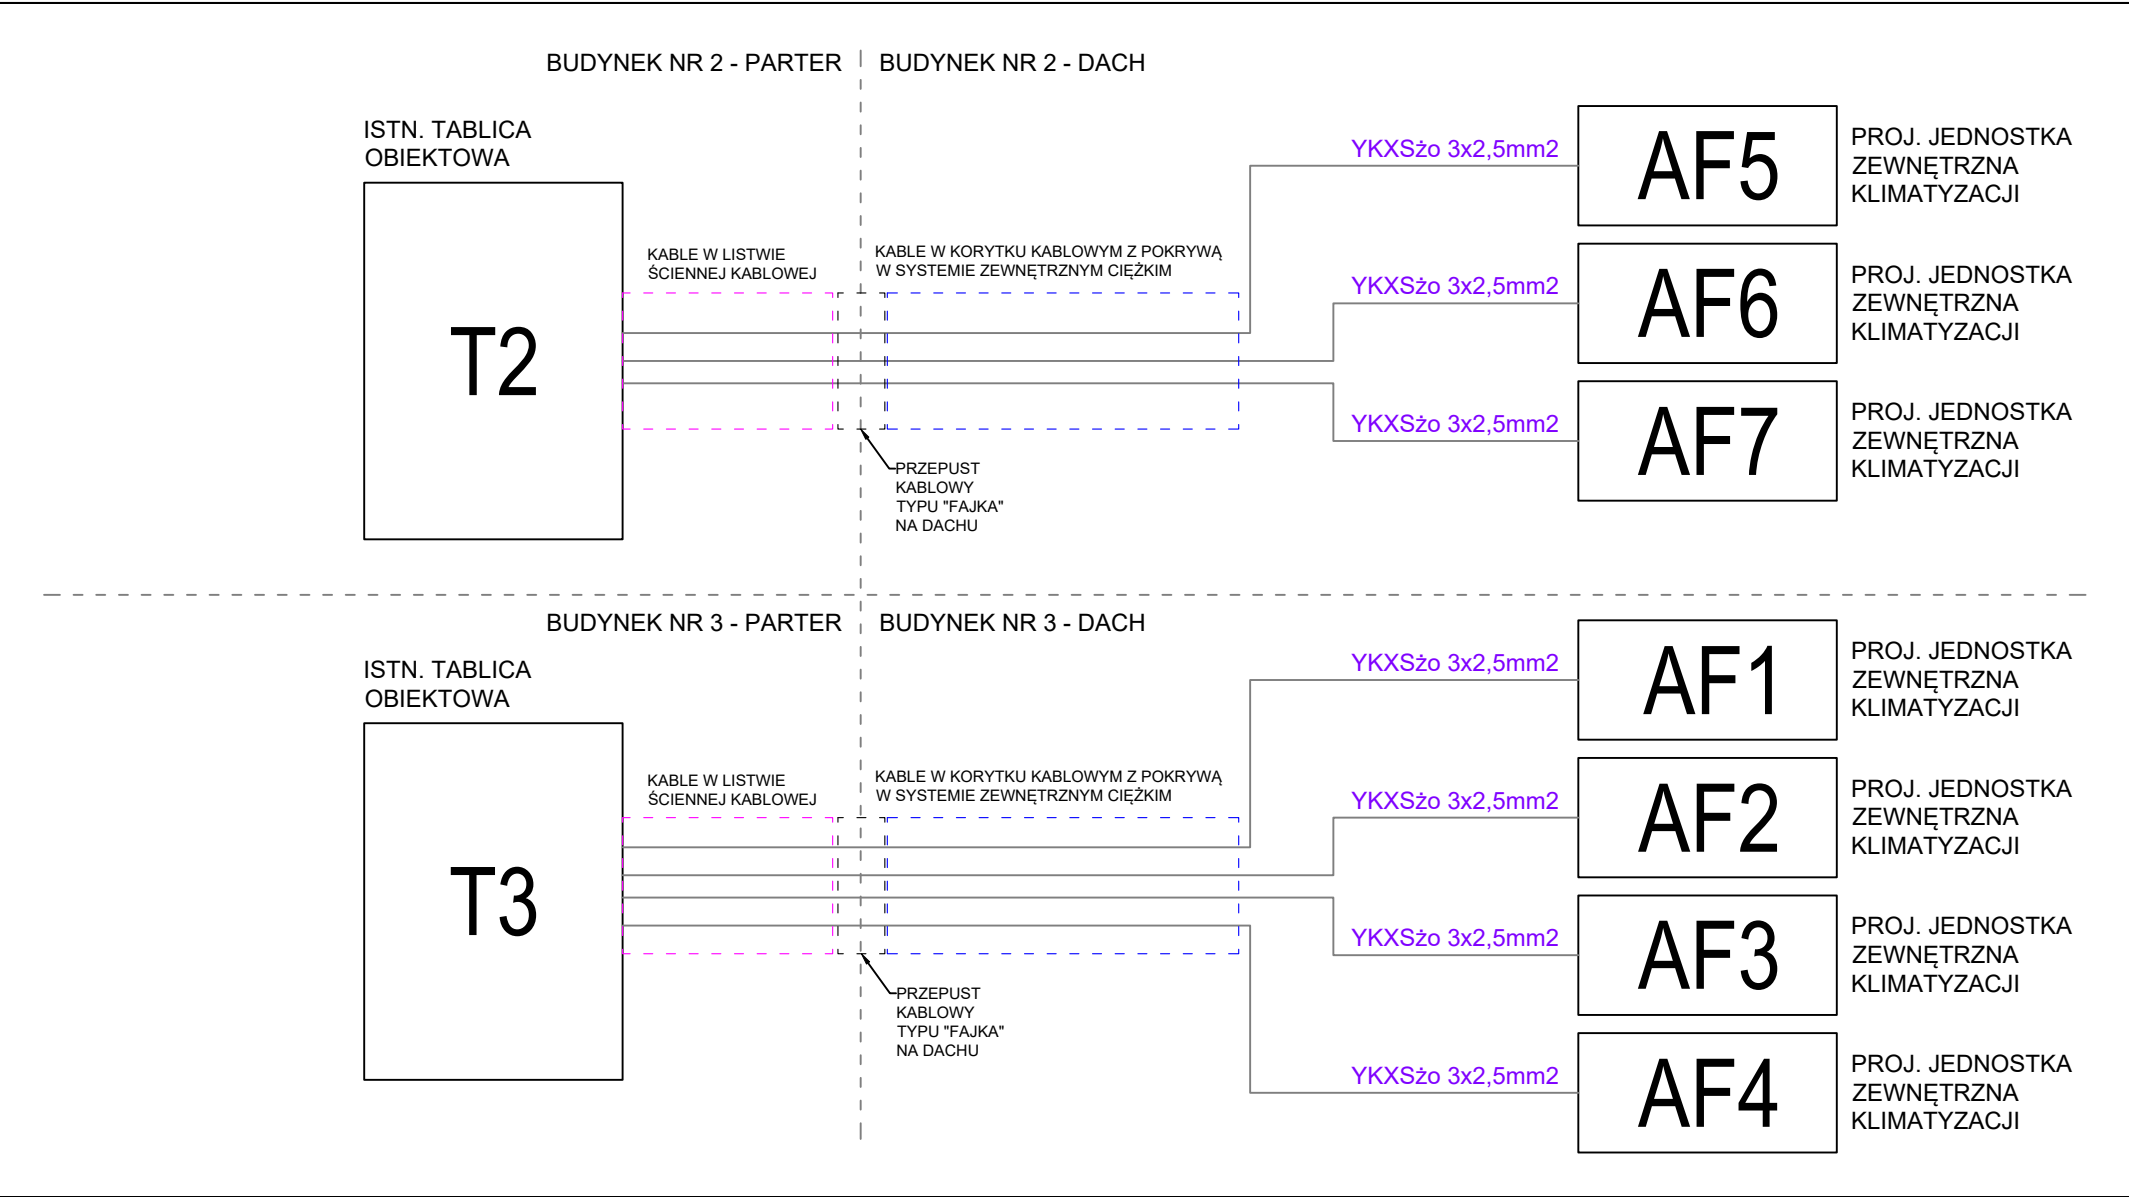

INWESTOR / CLIENT URZĄD GMINY KOMORNIKI UL. STAWNA 1, 62-052 KOMORNIKI	PROJEKTANT / EXECUTIVE DESIGNER  EnTel Projekt Sp. z o.o. ul. Wągrowa 2 lok. C107, 61-369 Poznań NIP: 7822937883	ADRES INWESTYCJI / INVESTMENT'S ADDRESS ZASILANIE INSTALACJI KLIMATYZACJI W BUDYNKU PRZEDSZKOLA SAMORZĄDOWEGO ZIELONY ZAKĄTEK W PLEWISKACH UL. ZIELARSKA 2, 62-042 PLEWISKA	PROJEKT / PROJECT PROJEKT TECHNICZNY PRZELICZENIE / PURPOSE PROJEKT TECHNICZNY BRANŻA / BRANCH ELEKTRYCZNA	PROJEKTANCI / DESIGNERS NR UPR. / CERTIFICATE PODPIS / SIGNATURE mgr inż. Marcin Gątniejewski upr. WKP/0483/PWOE/15 mgr inż. Wiesław Kapłon upr. WKP/0385/PWOE/09 mgr inż. Aleksandra Maciejewska	SKALA / SCALE -/- NR RYS. / SHEET E-001 SYGNATURA / SIGNATURE -	DATA / DATE 09.2024 REV. / REV. 01 NR STRONY / PAGE NO. -	TEMAT / SUBJECT SCHEMAT BLOKOWY ZASILANIA
--	---	---	---	--	--	--	--