
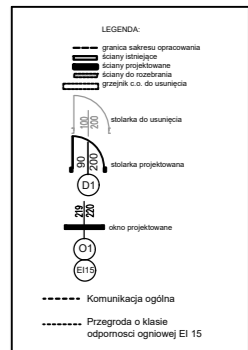


RZUT
skala 1:100

ISTNIEJĄCE POMIESZCZENIA:
MAGAZYN ELEMENTÓW STALOWYCH,
ROZDZIELNIA RD. MAGAZYN
POZA ZAKRESEM OPRACOWANIA
PROJEKTU

PROJEKTOWANA
BRAMA WJAZDOWA

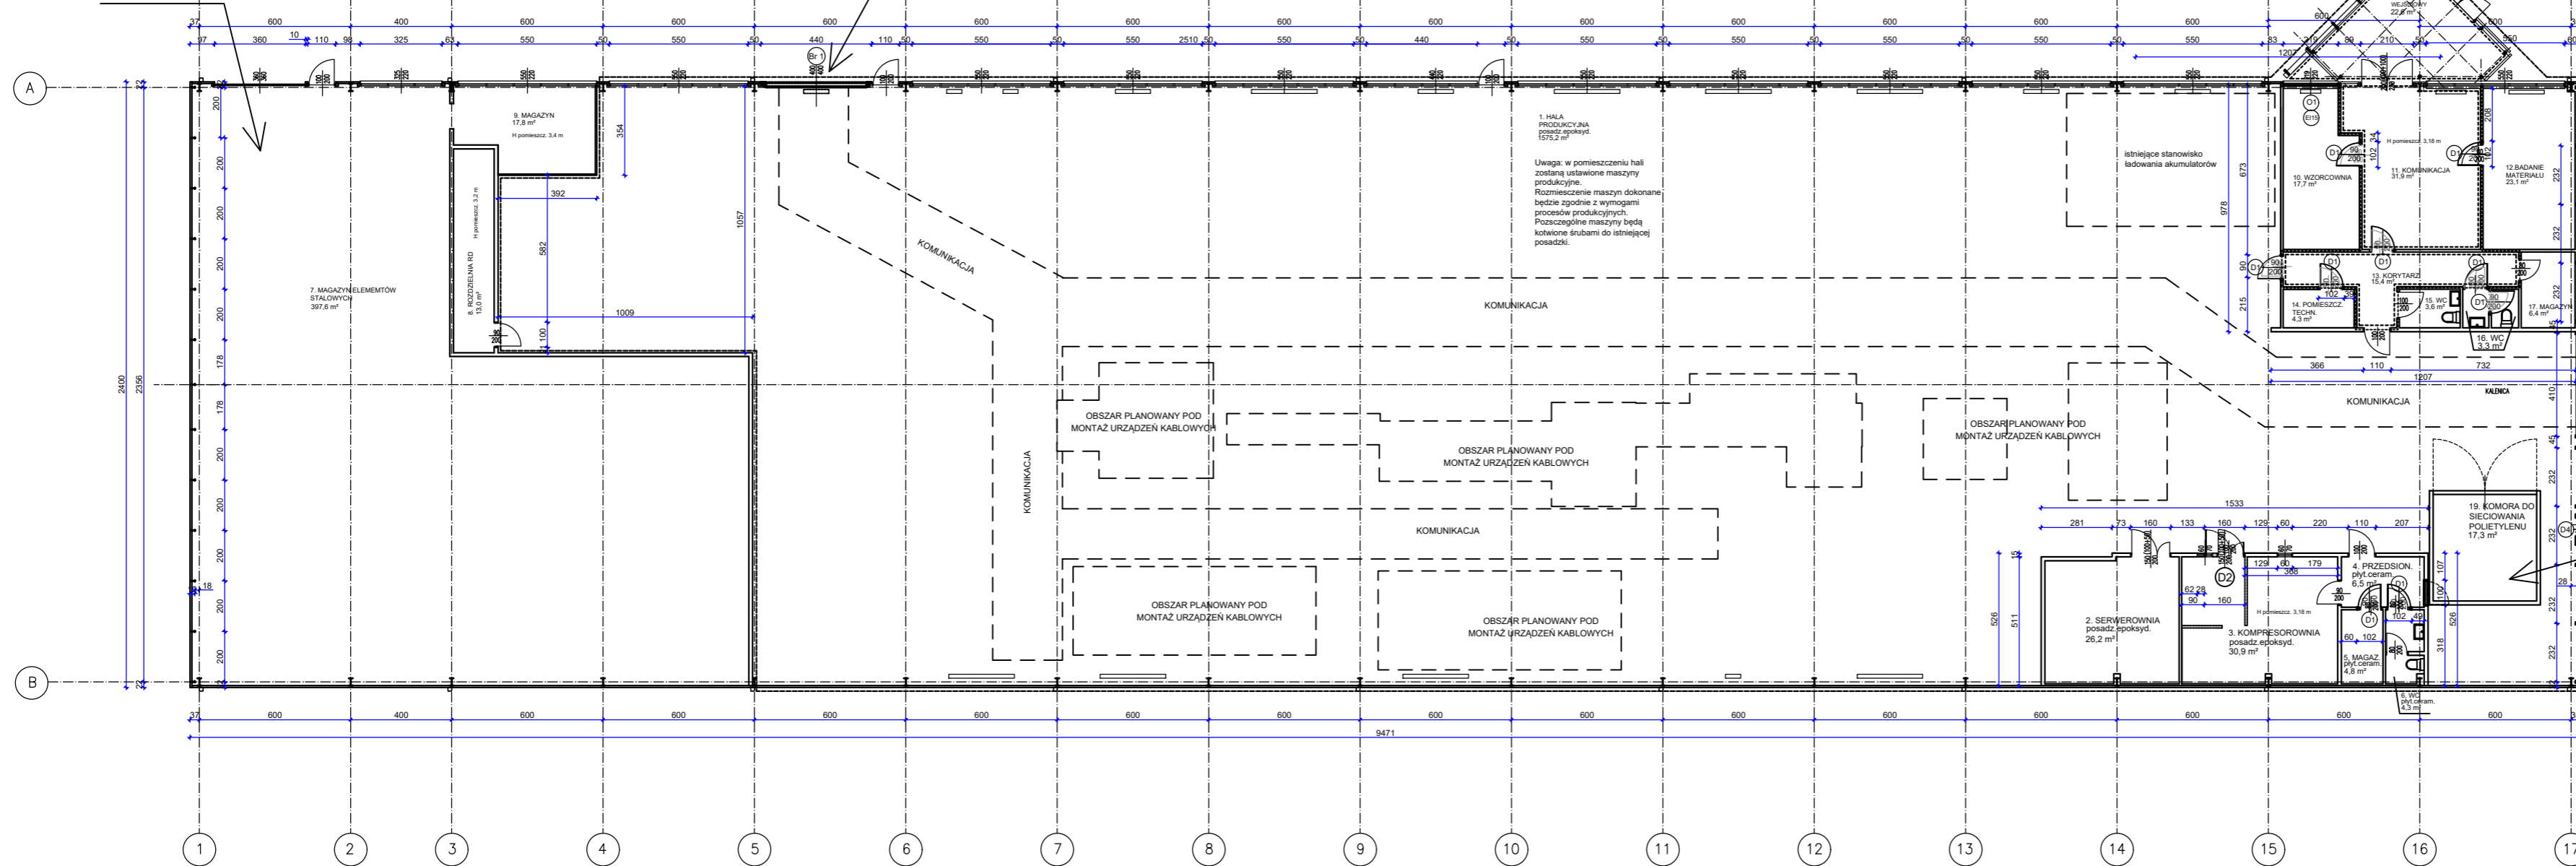

ISTNIEJĄCA KOMORA DO
SIECOWANIA POLIETYLENU
POZA ZAKRESEM OPRACOWANIA
PROJEKTU

		PROJEKT PRZEBUDOWY BUDYNKU SOCJALNO-ADMINISTRACYJNEGO NA BUDYNIEK PRODUKCYJNY WRAZ ZE ZMIANĄ SPOSOBU UŻYTKOWANIA	
TYTUŁ RYSUNKU		RZUT PRZYZIEMIA	
IMIĘ I NAZWISKO PROJEKTANTA	PIP, PI, WpA, JAN CHOJNACKI	PODPIS PROJEKTANTA	SKALA RYSUNKU 1 : 100
NUMER UPRAWNIEN BUDOWLANYCH	GAS 831A-5782	DATA SPORZĄDZENIA MAJ 2024	NUMER RYSUNKU 1
IMIĘ I NAZWISKO SPRAWDZAJĄCEGO	PIP, PI, WpA, MAŁA SZYBA - FOLPOWICZ	PODPIS PROJEKTANTA	
NUMER UPRAWNIEN BUDOWLANYCH	GP IV-8388/A/77	DATA SPORZĄDZENIA MAJ 2024	