


Sala A. Widok ściany B. Galeria Kordegarda

Widok ściana B

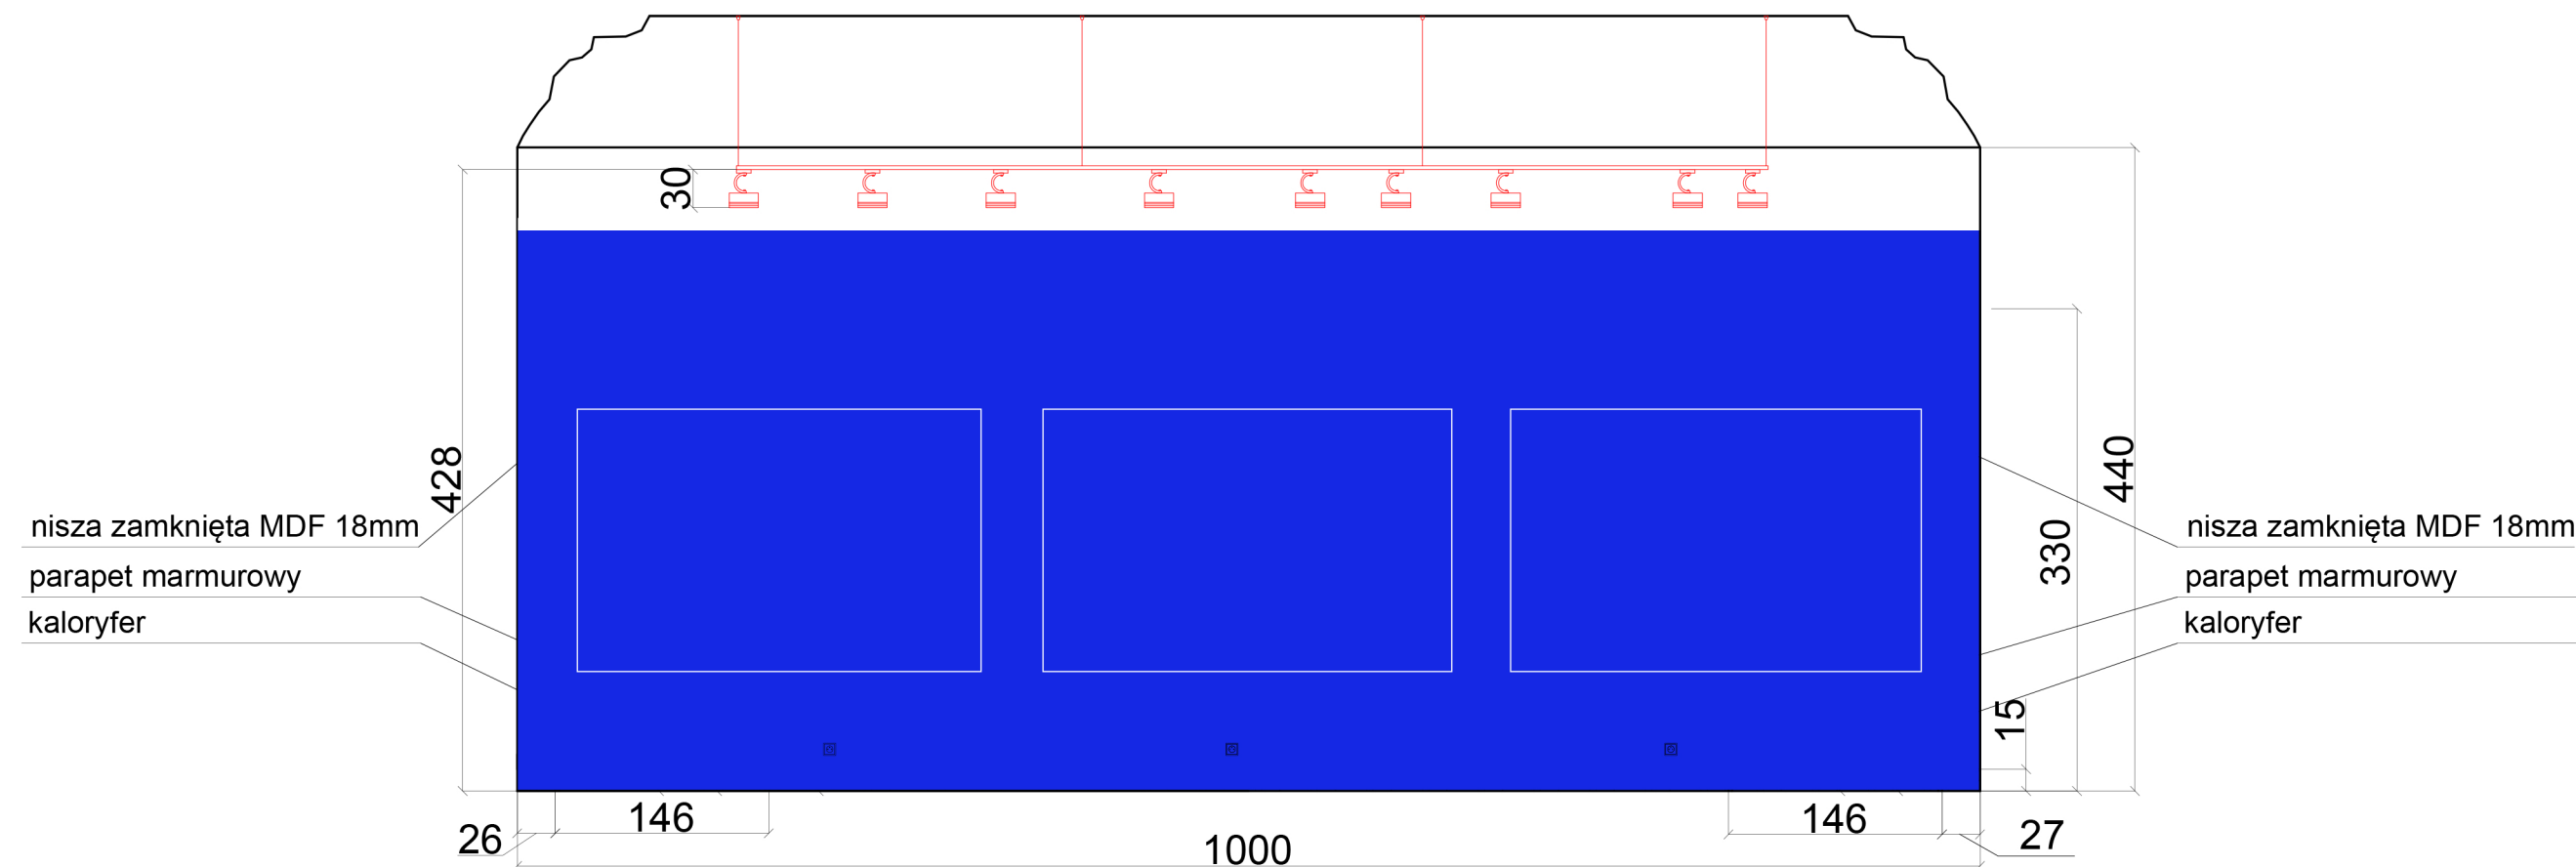

	Gniazdo elektryczne
	Szyna galeryjna
	Kamera monitoringu

- 1.Nie należy odmierzać wymiarów z rysunku, ani używać go jako szablonu.
- 2.Przed przystąpieniem do prac budowlanych wszystkie wymiary należy sprawdzić w naturze.
- 3.Budynek Galerii Kordegarda jest zabytkowy. Ściany oraz podłoga (piony, poziomy) tolerancja wymiarów 2-5cm.
- 4.Zalecane zastosowanie możliwości regulacji poziomu wystawienniczych elementów oraz zabudów.
- 5.Rysunki techniczne są przeznaczone do celów wystawienniczych.

Sala A. Widok ściana B.	Data	Skala	Nr rys.
	12.2018	1:50	05
	Alena Trafimava		
Kordegarda. Galeria Narodowego Centrum Kultury ul.Krakowskie Przedmieście 15 00-071 Warszawa		Studio Alena Trafimava ul. Mickiewicza 37/58 01-625 Warszawa	