



rzut lokalu mieszkalnego - projektowany remont
skala 1:100

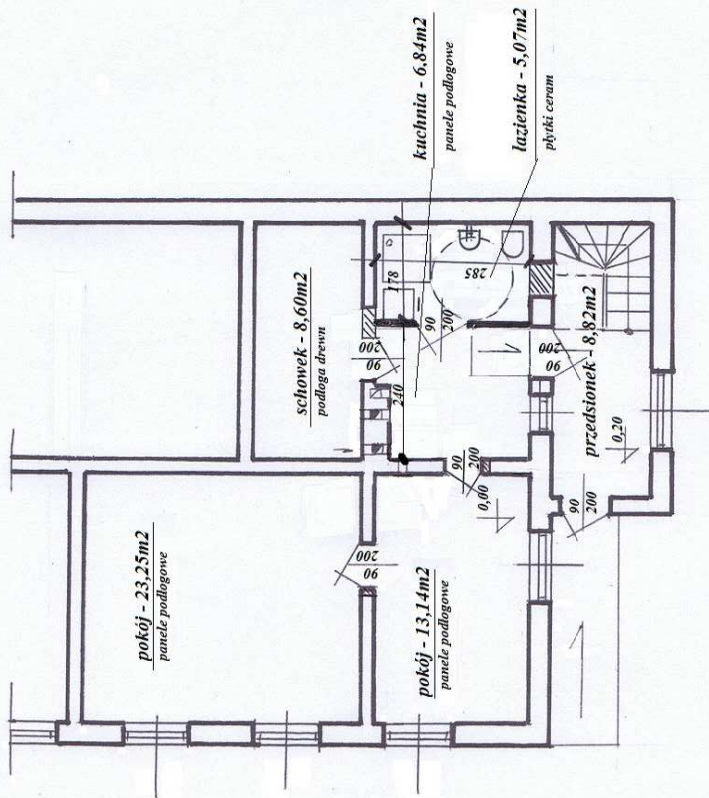

obłasczenia:
zamurówki

rzut lokalu mieszkalnego inwentaryzacja
skala 1:100

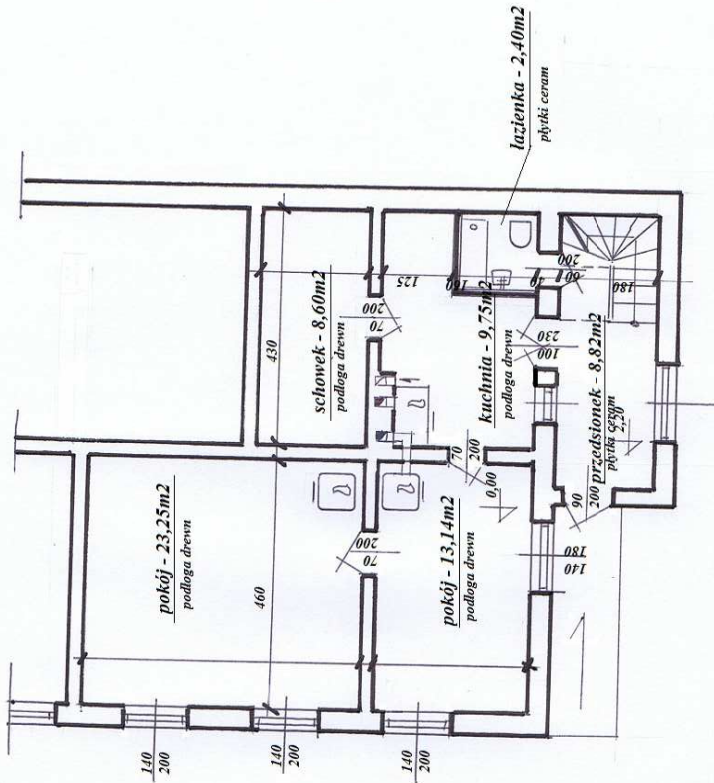

przebudowa inst.gazowej i remont lokalu mieszkalnego komunalnego w budynku wielorodzinnym przy ul.Pilsudskiego 38/3 w Swiebodzinie, dz.537/73			
10-2021	rzut lokalu mieszkalnego, inwentaryzacja	skala 1:100	RYS.2
projekt	mgr inż.Ewa Burnos	konstr-budowl	179/86/7r