


RZUT PRZYZIEMIA
SKALA 1:100

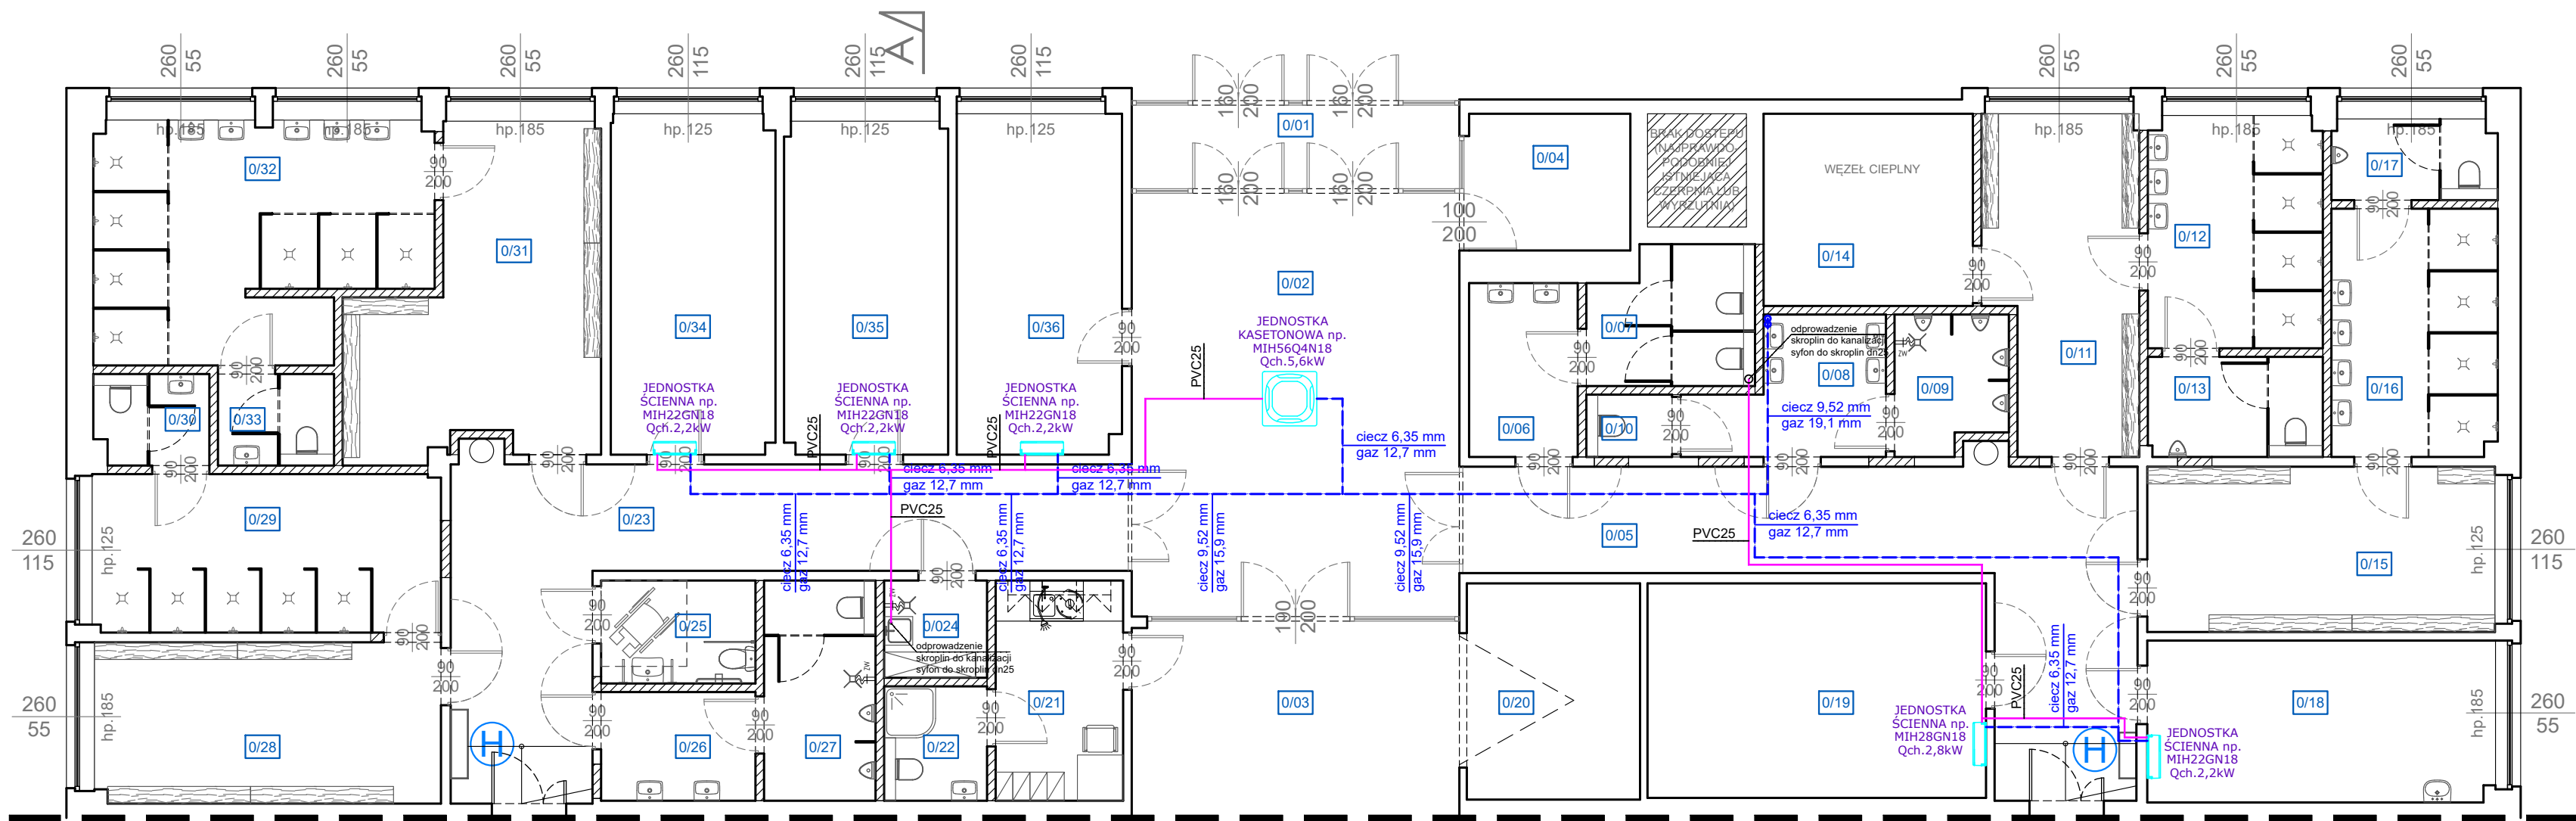

LEGENDA:

- ISTNIEJĄCE ŚCIANY
- PROJEKTOWANE ŚCIANY
- WYBURZENIA ŚCIAN
- PROJEKTOWANE KANAŁY WENT. GRAWITACYJNEJ
- PROJEKTOWANA STOLARKA
- ISTNIEJĄCA STOLARKA
- ZAKRES OPRACOWANIA

Oznaczenia:

- Przewody chłodnicze miedziane ciągnięte bez szwu odłienione fosforem - ciecz/gaz, izolacja z kauczuku o zamkniętej strukturze - gr. 6 mm (wewnątrz) i 9 mm (na zewnątrz + płaszcz ochronny)
- Instalacja odprowadzenia skroplin - rury PVC klejone
- Jednostka wewnętrzna ścienna z wbudowaną pompką do skroplin
- Jednostka wewnętrzna kasetonowa z wbudowaną pompką do skroplin

NR POM.	NAZWA POMIESZCZENIA	POWIERZCHNIA [m ²]
001	WITROLAP	8,37
002	HOL	42,40
003	HOL	19,68
004	STRÓŻOWNIA	6,92
005	KORYTARZ	32,11
006	PRZEDSIONEK TOALETY DAMSKIEJ	5,78
007	TOALET ADAMSKA	6,68
008	PRZEDSIONEK TOALETY MĘSKIEJ	6,91
009	TOALET MĘSKA (PISUARY)	4,57
010	TOALET MĘSKA	1,54
011	SZATNIA MĘSKA 1	14,87
012	UMYWALNIA MĘSKA	12,34
013	TOALET MĘSKA	5,34
014	WĘZEL CIEPLNY	12,30
015	SZATNIA MĘSKA 2	17,57
016	UMYWALNIA MĘSKA	12,56
017	TOALET MĘSKA	4,06
018	POM. FIZJOTERAPEUTY/MASAŻYSTY	17,17
019	SILOWNIA	22,20
020	MAGAZYN	11,45
021	POM. SOCJALNE	6,59
022	ŁAZIENKA	3,60
023	KORYTARZ	32,49
024	POM. GOSPODARZE	3,06
025	TOALET ADAMSKA	4,06
026	PRZEDSIONEK TOALETY MĘSKIEJ	5,13
027	TOALET MĘSKA	7,51
028	SZATNIA DAMSKA 1	17,03
029	UMYWALNIA DAMSKA	16,86
030	TOALET DAMSKA	3,13
031	SZATNIA DAMSKA 2	20,88
032	UMYWALNIA DAMSKA	22,32
033	TOALET DAMSKA	3,25
034	POM. BIUROWE 1	17,06
035	POM. BIUROWE 2	16,84
036	BIURO KIEROWNIKA	17,14
PRZYZIEMIE POWIERZCHNIA RAZEM:		464,87



MAZE BIURO
PROJEKTOWE
MAGDALENA RETELSKA
ul. Rzemieślnicza 7-9, 59-220 Legnica
tel. 697-208-033, mail: mazebiuro@mazebiuro.pl,
strona www: www.mazebiuro.pl, NIP: 691-238-76-93

TYTUŁ RYSUNKU:
RZUT PRZYZIEMIA - instalacja klimatyzacji

NAZWA OBIEKTU BUDOWLANEGO:
Przebudowa części socjalnej hali widowiskowo-sportowej przy ul. Lotniczej 52 w Legnicy

ADRES OBIEKTU BUDOWLANEGO:
ul. Lotnicza 52, 59-220 Legnica

INWESTOR:
Gmina Legnica

ADRES INWESTORA:
Plac Słowiański 8, 59-220 Legnica

PROJEKT
TECHNICZNY

BRANŻA:
SANITARNA

NR RYS:
S4

PROJEKTANT:
mgr inż. Anna Zagórnjak
Upr. budowlane w specjalności instalacyjnej
do projektowania bez ograniczeń
Nr uprawnień: 322/DOS/15

SKALA:
1:100

DATA:
10.02.2025r

STR: