



MV8M-160WV2RN8
Wydatność Chłodnicza: 16,72 kW
Moc Grzewcza: 10,87 kW

Przebieżenie agregatu: 111%
Całkowita Wydatność Chłodnicza: 16,64 kW
Całkowita Moc Grzewcza: 10,87 kW

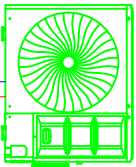

MCA=17 AMFA=20 A
380-415V-50Hz

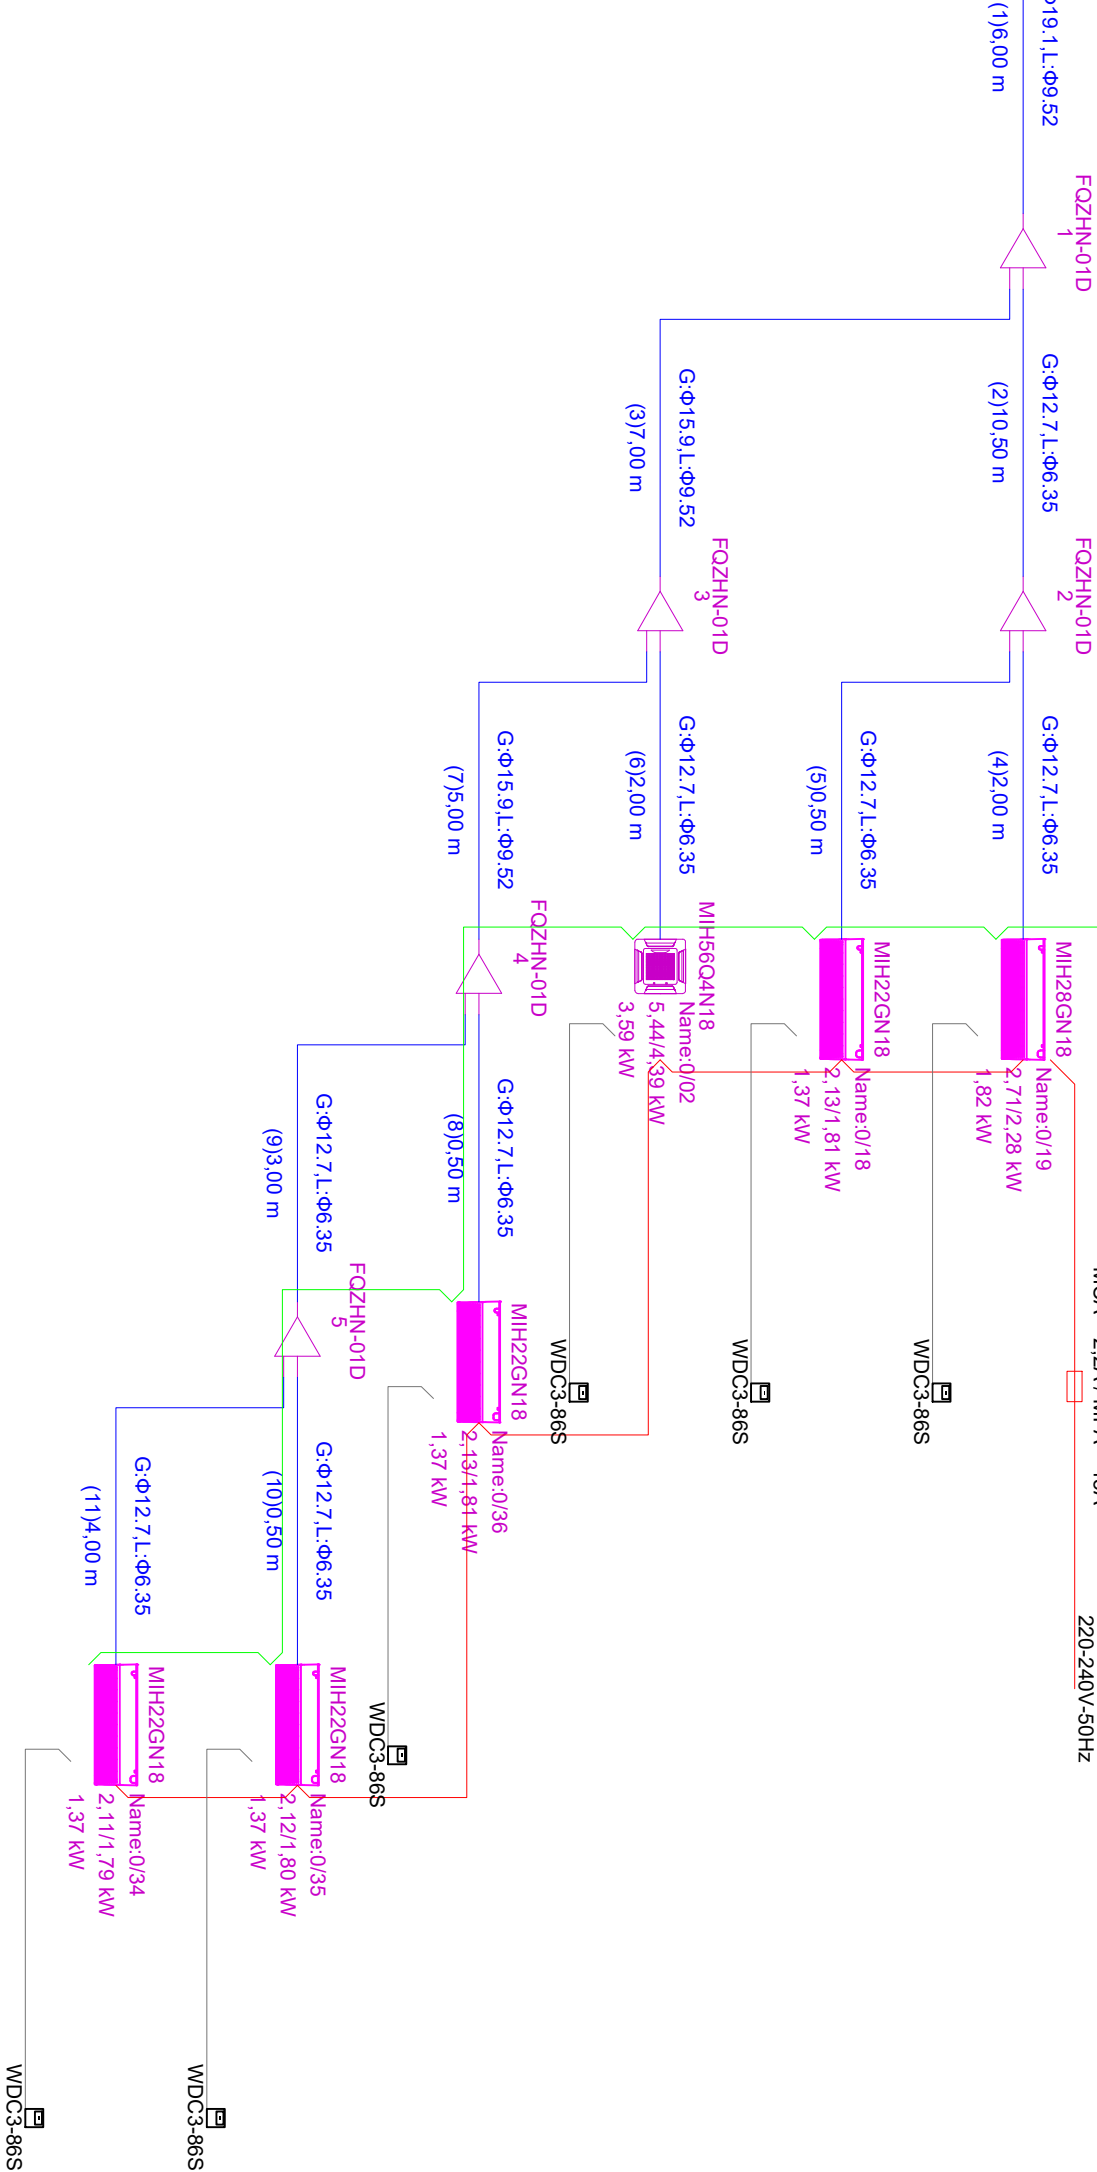

No.	Name	Model	Quantity	Unit	Description
R32 V8 Mini VRF (380-415V EU series)	MV8M-160WV2RN8	1			R32 V8 Mini VRF (380-415V EU series)
2	Four-way Cassette (EU series)	MIH56Q4N18	1		Four-way Cassette (EU series)
3	Wall mounted (EU series)	MIH28GN18	1		Wall mounted (EU series)
4	Wall mounted (EU series)	MIH22GN18	4		Wall mounted (EU series)
5	Branch joint	FQZHN-01D	5		Branch joint
6	Pipe	Ø6.35	23.0	m	Copper pipe
7	Pipe	Ø9.52	18.0	m	Copper pipe
8	Pipe	Ø12.7	23.0	m	Copper pipe
9	Pipe	Ø15.9	12.0	m	Copper pipe
10	Pipe	Ø19.1	6.0	m	Copper pipe
11	Reducer	Ø6.35<->Ø9.52	2		Reducer
12	Reducer	Ø12.7<->Ø15.9	2		Reducer
13	WDC3-86S	WDC3-86S	6		3rd generation group controller
14	R32 refrigerant	R32	2	kg	Extra Refrigerant Added

przewody chłodnicze, gaz 15,9mm (3/8"), ciecz 9,52mm (3/8")
M1M2 (Należy stosować dwukrotny ekranowany przewód komunikacyjny pomiędzy jednostkami o przekroju 0,75mm²)
X1X2 (Należy stosować dwukrotny ekranowany przewód komunikacyjny o przekroju 0,75mm²)
Przewód zasilania
Rysunek może różnić się od rzeczywistych warunków ze względu na ograniczenia oprogramowania.
Przed instalacją należy potwierdzić zgodność z instrukcją instalacji.

<div><div><div></div><div>MAZE BIURO PROJEKTOWE MAGDALENA RETELSKA</div></div><div>ul. Rzemieślnicza 7-9, 59-220 Legnica tel. 697-208-033, mail: mazedbiuro@mazedbiuro.pl, strona www: www.mazedbiuro.pl, NIP: 691-238-76-93</div></div>		TYTUŁ RYSUNKU: SCHEMAT - instalacja klimatyzacji	
NAZWA OBIEKTU BUDOWLANEGO: Przebudowa części socjalnej hali widowiskowo-sportowej przy ul. Lotniczej 52 w Legnicy		PROJEKT TECHNICZNY	BRANŻA: SANITARNA
ADRES OBIEKTU BUDOWLANEGO: ul. Lotnicza 52, 59-220 Legnica		PROJEKTANT: mgr inż. Anna Zagórnjak Upř. budowane w specjalności instalacyjnej do projektowania bez ograniczeń Nr uprawnień: 322/DOŚ/15	PODPIS:
INWESTOR: Gmina Legnica			
ADRES INWESTORA: Plac Słowiański 8, 59-220 Legnica		SKALA: 1:100	DATA: 10.02.2025r
			STR: