


SCHEMAT LOKALIZACJI  
POSZCZEGÓLNYCH POŁACI DACHU

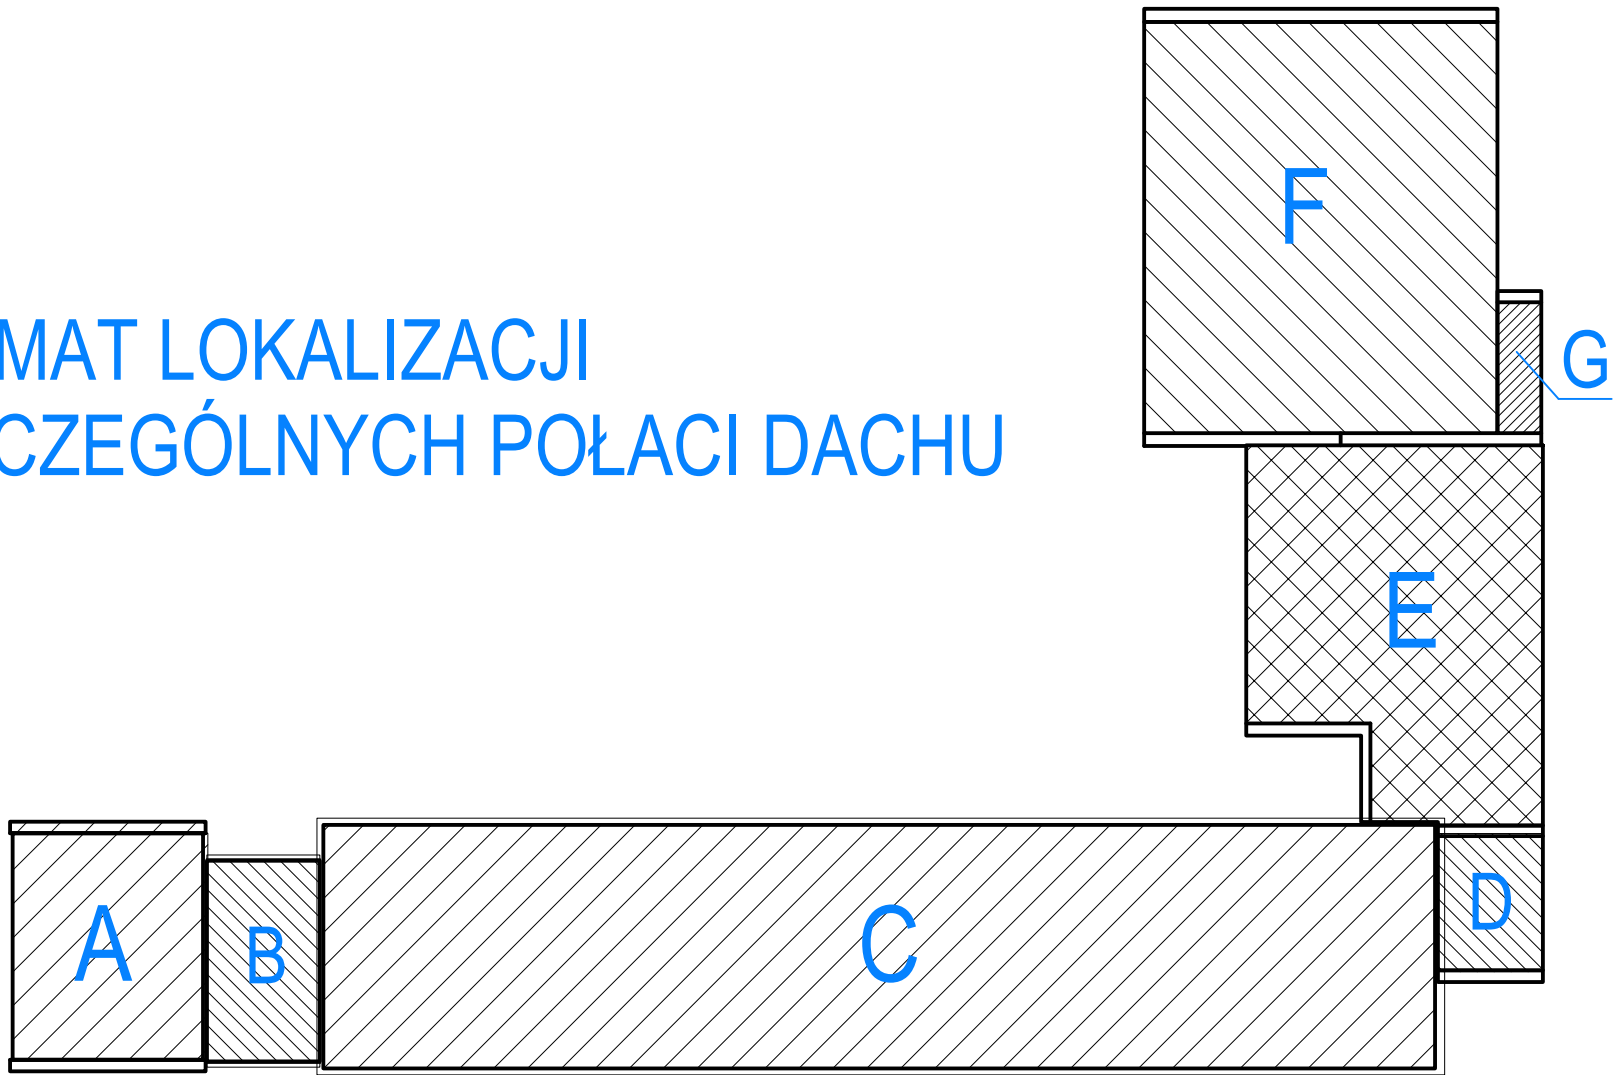

| ZESTAWIENIE POWIERZCHNI POŁACI DACHOWEJ |                    |                      |                                   |
|---|--------------------|----------------------|-----------------------------------|
| OZNACZENIE POŁACI DACHOWEJ              | DŁUGOŚĆ POŁACI [m] | SZEROKOŚĆ POŁACI [m] | POWIERZCHNIA POŁACI DACHOWEJ [m²] |
| A                                       | 12,00              | 10,08                | 120,96                            |
| B                                       | 10,625             | 5,98                 | 63,54                             |
| C                                       | 58,855             | 12,88                | 757,67                            |
| D                                       | 7,31               | 5,205                | 40,61                             |
| E                                       | 20,255 / 14,905    | 15,705 / 9,125       | 279,82                            |
| F                                       | 21,85              | 18,695               | 406,53                            |
| G                                       | 7,03               | 2,33                 | 16,38                             |
| RAZEM                                   |                    |                      | 1685,51                           |

|  |              |  |  |
|--|--------------|--|--|
| SZKOLA PODSTAWOWA W STEGIEŃCE<br>BUDYNIE SZKOLNY WRAZ Z SALĄ GIMNASTYCZNĄ                            |              |  |  |
| ul. Ponińskiego 25, 62-600 Ślesów  |              |  |  |
| WYKONANIE: MIKON BUDOWNICTWO INŻYNIERSKIE<br>ul. ŚW. KRZYŻA 10, 62-600 ŚLESÓW<br>tel. 48 662 132 429 |              |  |  |
| NADZÓR: INWENTARYZACJA   |              |  |  |
| PROJEKT: RDZYT DACHU   |              |  |  |
| WYKONANIE: mgr inż. Michał Skrzypczak<br>ul. WILKO 10, 62-600 ŚLESÓW                                 |              | WYKONANIE: mgr inż. Michał Skrzypczak<br>ul. WILKO 10, 62-600 ŚLESÓW |  |
| DATA OPRACOWANIA: 04.2025  | SKALA: 1:100 | WYKONANIE: IB-04   |  |