


URZĄD MIASTA LUBLIN
Wydział Architektury
i Administracji Budowlanej
20-071 Lublin, ul. Wieniawska 14
- 15 -

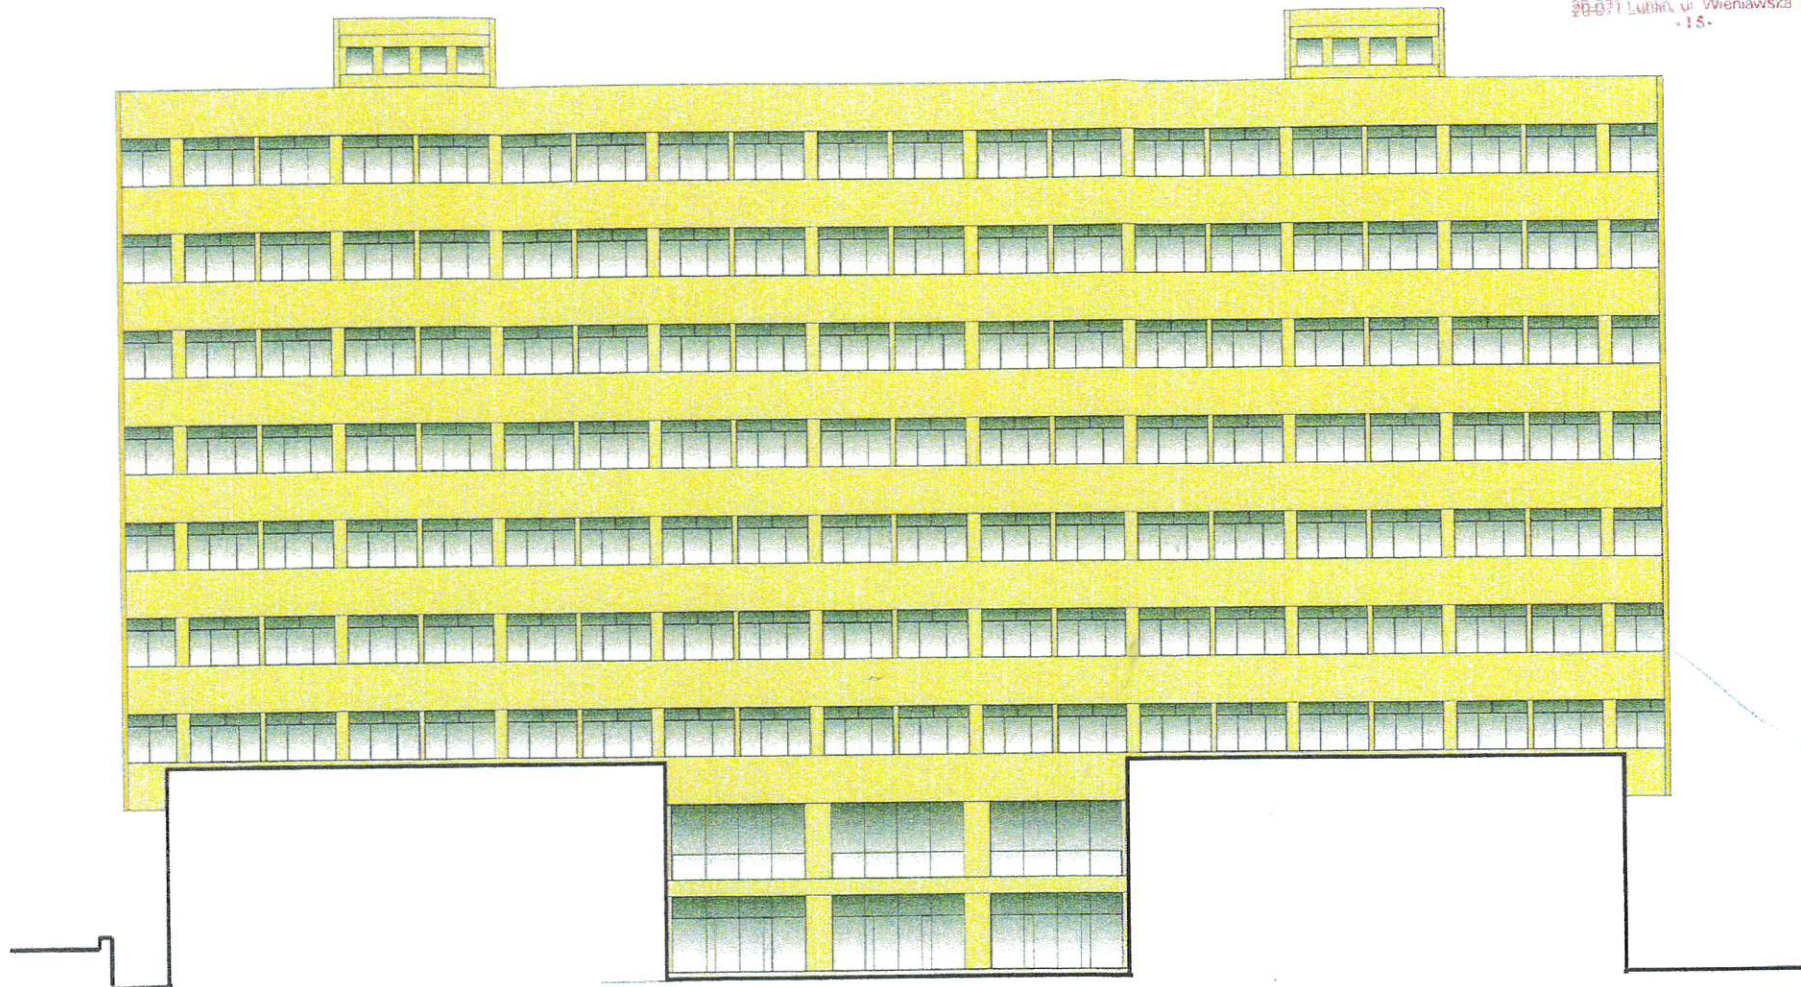

- Baunit - Happy 3055
- Baunit - Happy 3053

PRZEDSIĘBIORSTWO PROJEKTOWO-USŁUGOWE			ML
"MIASTOPROJEKT-LUBLIN" Sp. z o.o.			
20-445 LUBLIN, UL. Olszowskiego 1b			
Obiekt	WYDZIAŁ MECHANICZNY	Nr umowy	Nr rysunku
Miejscowość	Lublin - ul. Nadbystrzycka 36	4/04	6
ELEVACJA POŁUDNIOWA		Data	Skala
		03.2004	1:200
Projektował:	mgr inż. arch. Włodzisław Borek	Nr upraw.	1933/LB/83
Opracował:	mgr inż. arch. Włodzisław Borek	1933/LB/83	
Sprawił:	mgr inż. arch. Małgorzata Walega	1478/LB/91	

ELEVACJA POŁUDNIOWA 1:200