

Tytuł mapy:	MAPA DO CELÓW PROJEKTOWYCH
Skala mapy:	1:500
Poleżenie obszaru opracowania:	teren Spółdzielni Powiatowego w Chrzanowie
Nazwa grunty:	Chrzanów
Identyfikator i nazwa obrębu ewidencyjnego:	120303_4.0002 Kościelce
Identyfikator zgłoszenia pracy geodezyjnej:	6640.245.2025
Oznaczenie układu współrzędnych przystosowanych do planu:	2003/18
Oznaczenie układu wysokości:	PL-EVR 2007-NH
Oznaczenie granic obszaru, który był przedmiotem aktualizacji:	-----
Data opracowania mapy:	01.02.2024 r.

Mapa została wykonana bez ustalania obciążeń na działkach ewidencyjnych dotyczących służebności gruntowych ujętych w księgach wieczystych.

USŁUGI GEODEZYJNO-KARTOGRAFICZNE  
Geo-MaPa Danuta Mucha  
32-500 Chrzanów  
ul. Gen. L. Okulskiego 35  
tel. 791-17-23-44  
www.geo-mapapi.pl

imię Adam Jarosz  
GEODEZA UPRAWNIONY  
upr. zw. nr 17887

Nazwa wykonawcy prac geodezyjnych oraz osoby, która wykonała mapę.  
  
Imię i nazwisko oraz numer uprawnień zawodowych kierownika prac geodezyjnych.

Nr zlecenia: 05/01/25.

UMOWA.

Pomiar uzupełniający nie dotyczy pomiarów granic działek. Granice działek wniesiono na podstawie mapy ewidencyjnej znajdującej się w PODGK Chrzanów (otrzymanej w ramach zgłoszenia pracy geodezyjnej).

Nie wykluca się istnienia w terenie innych, nie wskazanych na tej mapie elementów uzbrojenia terenu, które nie były zgłoszone do inwentaryzacji, a przez to nie zostały zainwentaryzowane przez wykonawcę prac geodezyjno-kartograficznych. Niniejsza mapa powstała na bazie pomiaru bezpośredniego w terenie oraz materiałów otrzymanych w ramach zgłoszenia pracy geodezyjnej.

Warunkiem rozpoczęcia prac budowlanych jest wytyczenie w terenie projektowanej budowli lub sieci, a po jej zakończeniu wykonanie inwentaryzacji powykonawczej przez jednostkę wykonawstwa geodezyjnego na zlecenie inwestora.

Zgodnie z ustawą z dnia 4 lutego 1994 r. o prawie autorskim i prawach pokrewnych: rozporządzenie niniejszym opracowaniem i korzystaniem z niego bez zezwolenia firmy "Geo-MaPa Danuta Mucha" jest zabronione.

Mapa do celów projektowych została wykonana bez ustalenia obciążeń na działkach ewidencyjnych dotyczących służebności gruntowych ujętych w księgach wieczystych.

LEGENDA dla sieci uzbrojenia terenu oraz treści mapy:

- granicę działek
  - sieć ciepłownicza
  - sieć elektroenergetyczna
  - sieć gazowa
  - sieć kanalizacyjna
  - sieć naftowa
  - sieć telekomunikacyjna
  - sieć wodociągowa
  - sieć niezidentyfikowana
  - sieć inna
- zakres mapy


Zgodnie ze stanowiskiem Głównego Urzędu Geodezji i Kartografii naniesienie linii i oznaczeń z miejscowego planu zagospodarowania przestrzennego lub z decyzji o warunkach zabudowy na mapę do celów projektowych może wykonać podmiot lub osoba (firma projektowa, projektant itd), która na zlecenie inwestora będzie korzystała z mapy do celów projektowych.

Przedstawione na mapie pojedyncze pikiety wysokościowe nie są objęte oświadczeniem opisanym poniżej w tabeli dotyczącej przyjęcia operatu do powiatowego zasobu geodezyjnego i kartograficznego.

Na podstawie Ustawy Prawo Geodezji i Kartograficzne z dnia 17 maja 1989 r. (Dz.U. 2024, 1151 i z dnia 2024, 07, 31) art. 12b, ust. 5a, oświadczam, iż ta mapa została opracowana w wyniku pracy geodezyjno-kartograficznej, która w wyniku jest operatu technicznego, który został pozyskany z ewidencji i przyjął do Powiatowego Zasobu Geodezyjnego i Kartograficznego.	
Nazwa organu prowadzącego podstawowy zasób geodezyjny i kartograficzny:	STAROSTA CHRZANOWSKI
ID zgłoszenia pracy geodezyjnej i kartograficznej:	6640.245.2025
Pozyskany protokół weryfikacji (numer i data sporządzenia):	nr 6640.245.2025_48079 z dnia 03.03.2025 r.
Identyfikator ewidencyjny materiału zasobu:	P. 1203.2025.442
Data przyjęcia materiału do zasobu:	03.03.2025 r.
Numer uprawnień zawodowych kierownika pracy geodezyjnej:	17887

Ustnem świadoma odpowiedzialności karnej za złożenie fałszywego oświadczenia.

USŁUGI GEODEZYJNO-KARTOGRAFICZNE  
Geo-MaPa Danuta Mucha  
32-500 Chrzanów  
ul. Gen. L. Okulskiego 35  
www.geo-mapapi.pl

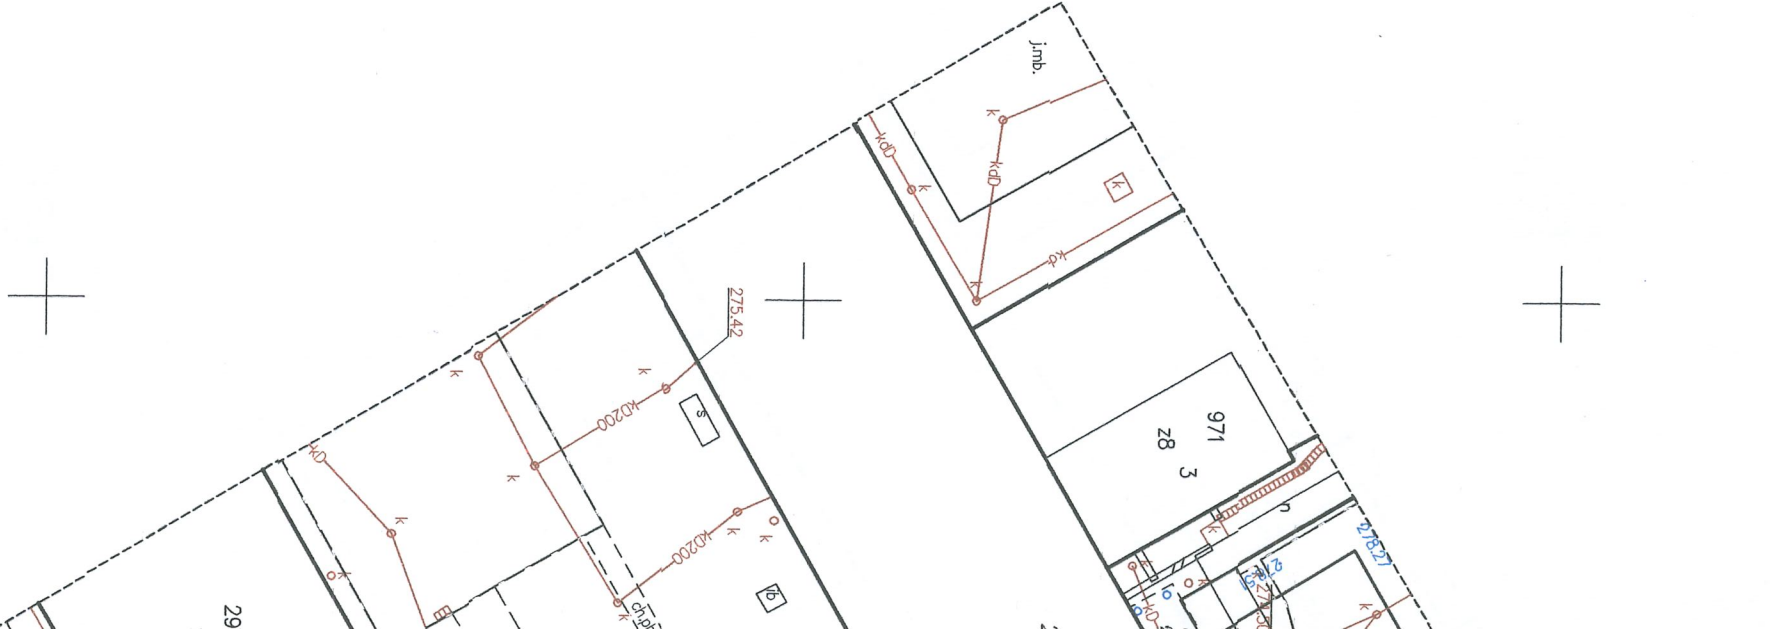

6602150  
5556450