


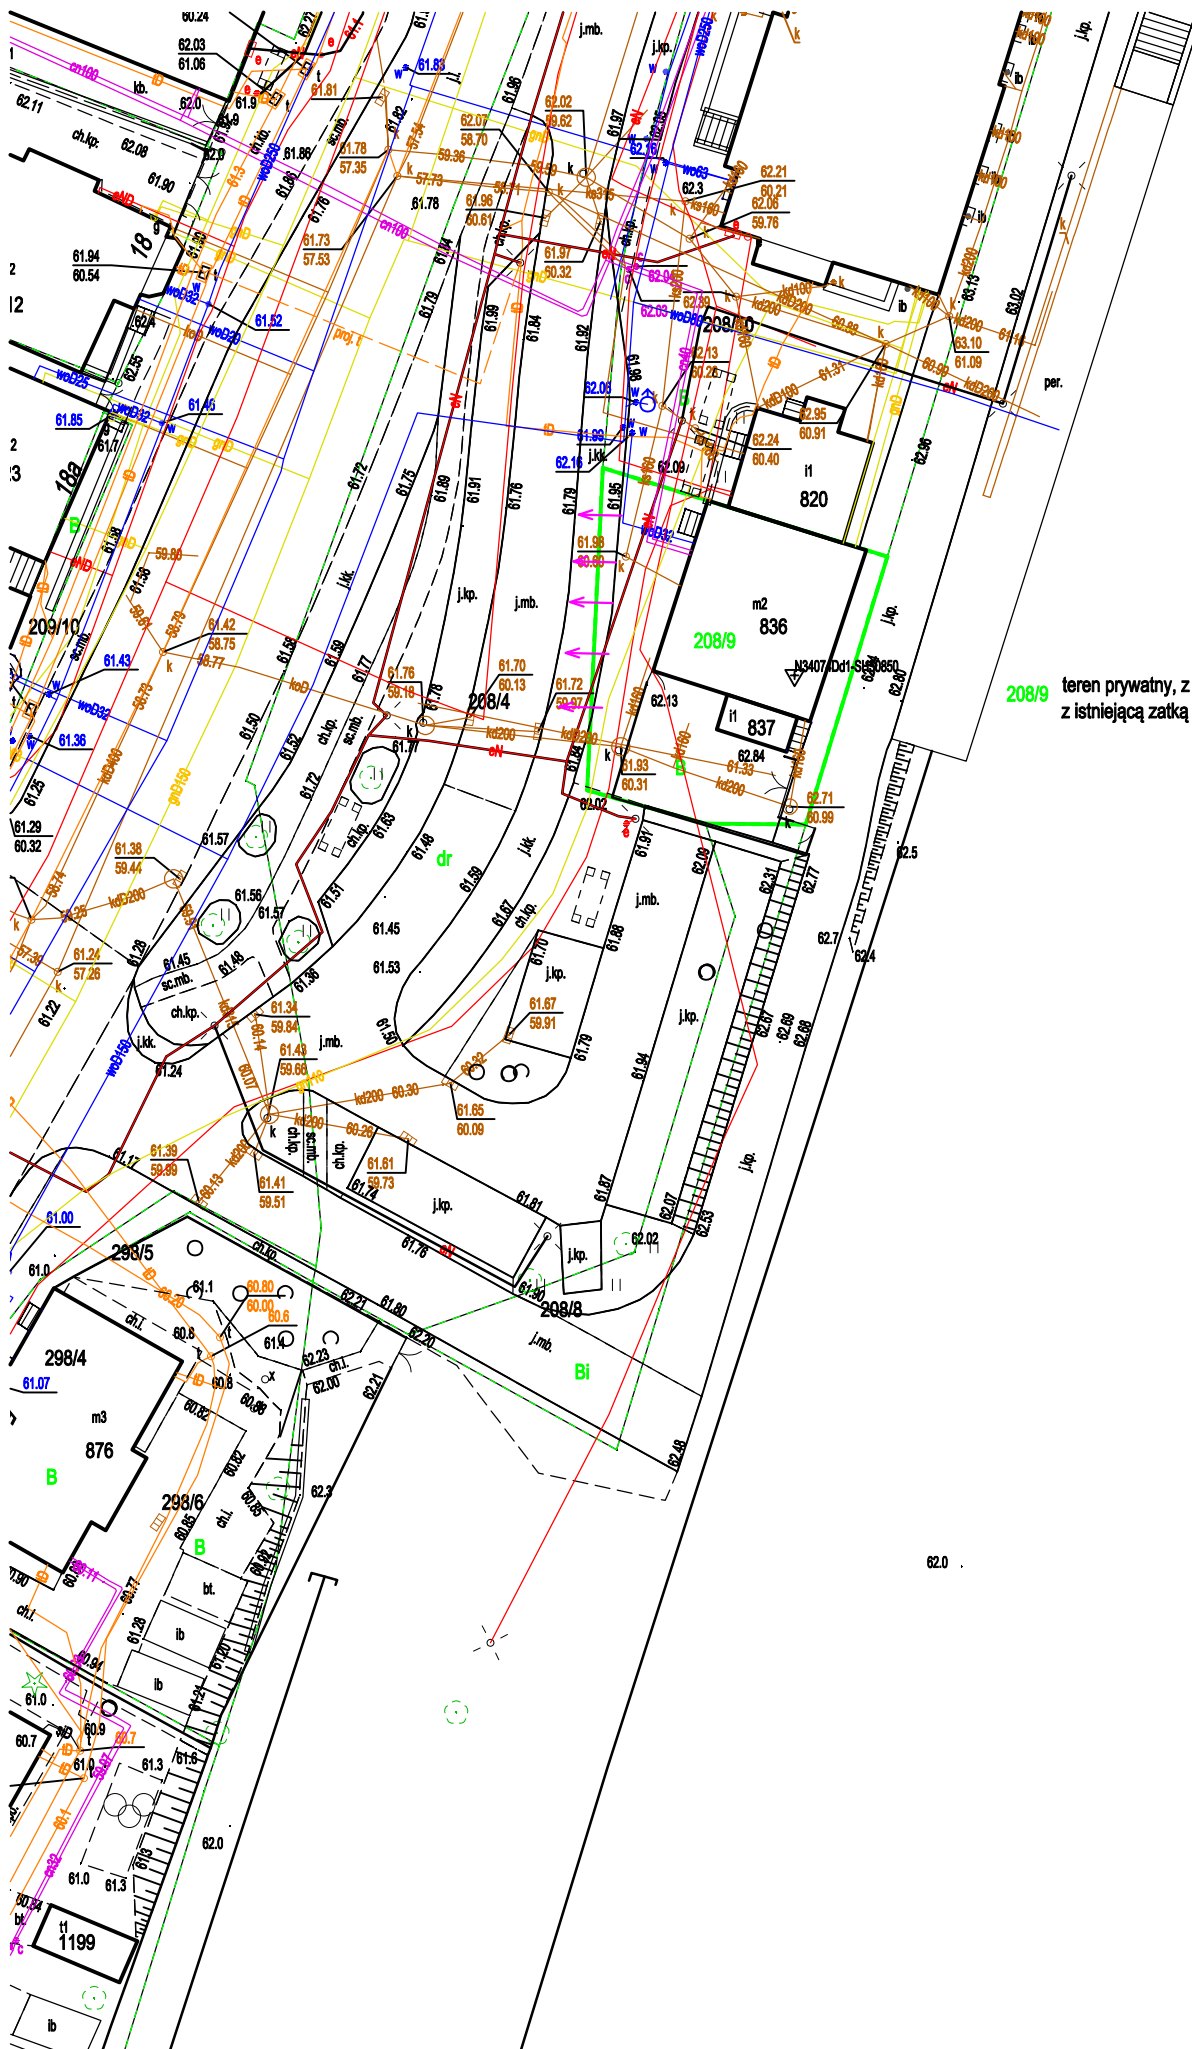

N34074Dd1-SP11240

208/9 teren prywatny, z którego należy wyjść z istniejącą zatoką autobusową i chodnikiem

62.0