

66.7
STAROSTA KWIDZYŃSKI
82-500 KWIDZYN
ul. Kościuszki 29b

Znak sprawy: WGM/6630.195.2024
Dokumentacja była przedmiotem narady koordynacyjnej
przeprowadzonej dnia 12.08.2024r.
w Starostwie Powiatowym w Kwidzynie
siedziba Urzędu /elektroniczna
sposób przeprowadzenia narady




przewodniczący narady


Z up. STAROSTY

Maria Żyganko-Borkowska
Wydział Geografii i Gospodarki
Nieruchomościami

LEGENDA

ELEMENTY ZAGOSPODAROWANIA TERENU

W1	Hn1	PROJEKTOWANE PRZYŁĄCZE WODY dn 110 PE DO DZ. 24/1 L=150,00 mb
A 43 U		OZNACZENIE PRZEZNACZENIA TERENU ZGODNIE Z MPZP
		LINIE ROZGRANICZAJĄCE TERENY O RÓŻNYM PRZEZNACZENIEM LUB RÓŻNYCH SPOSOBACH ZAGOSPODAROWANIA ZGODNIE Z MPZP
		NIEPRZEKRAČALNA LINIA ZABUDOWY W ODLEGŁOŚCI 6 m OD LINII ROZGRANICZAJĄCEJ Z TERENEM 012.KDD (ZGODNIE Z MPZP)
		PROJEKTOWANE OGRODZENIE WC. PROJEKTOWANEGO

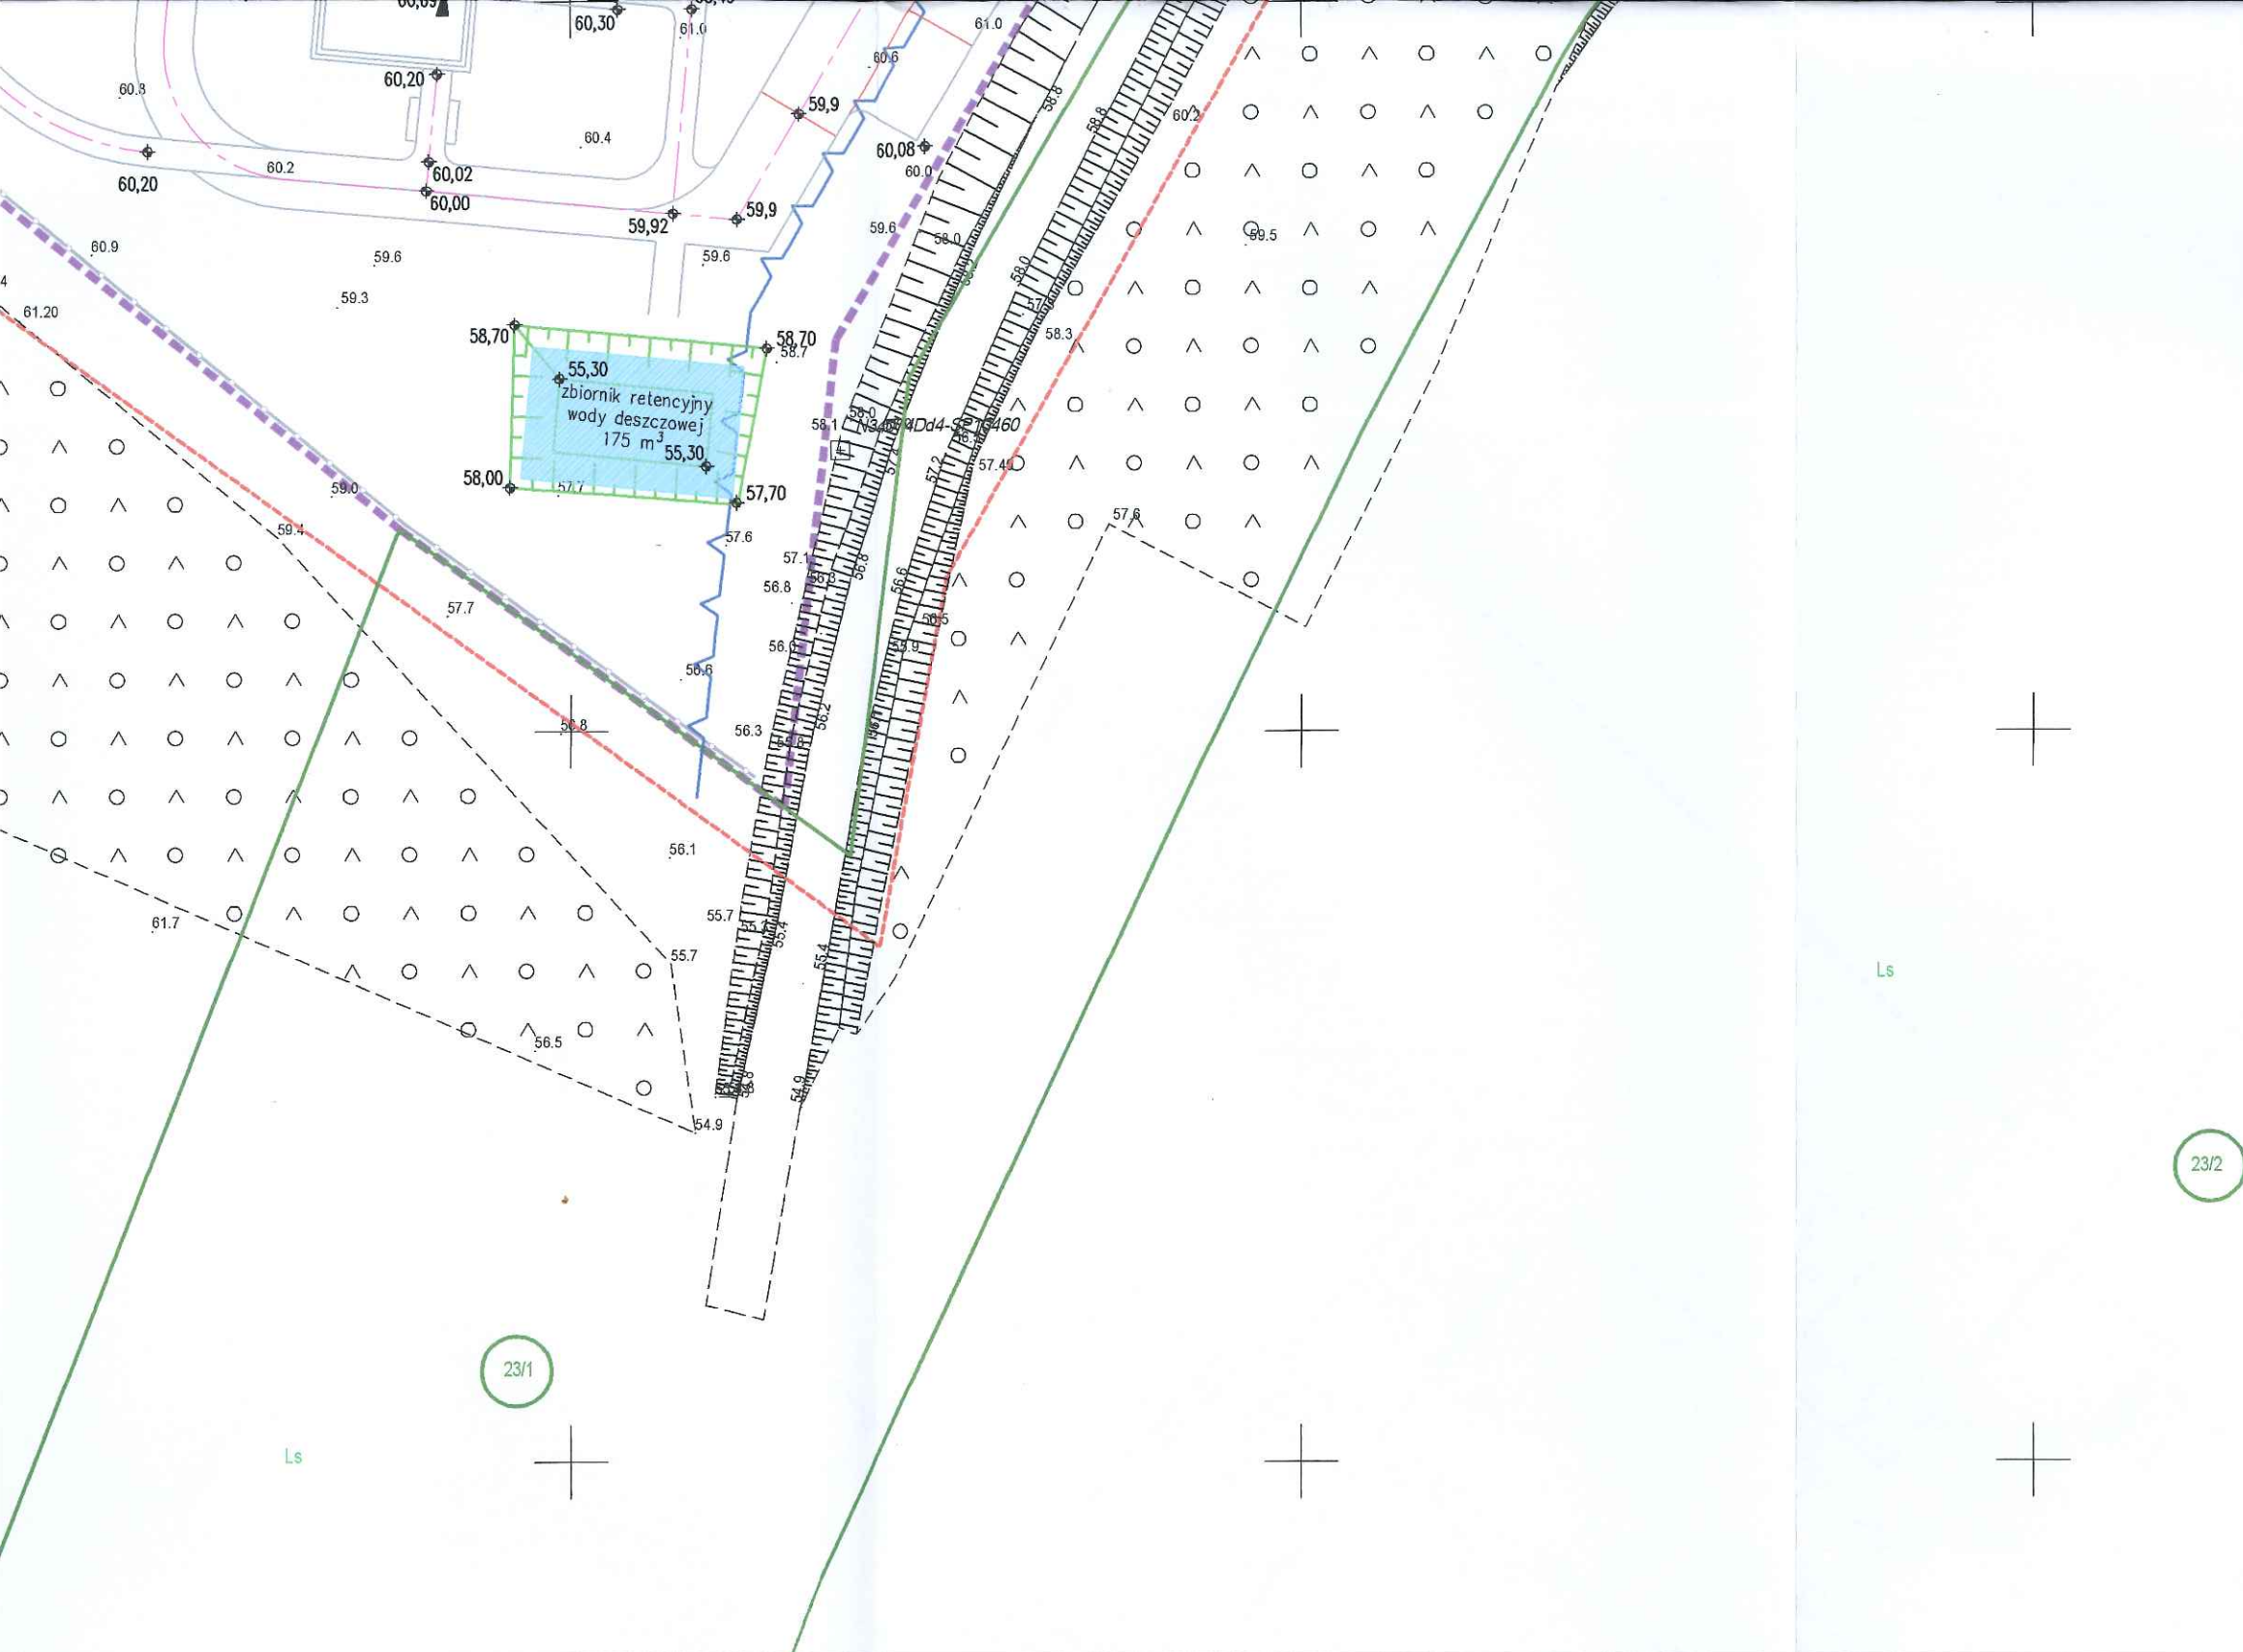

kierownik prac: Agata Szawardak Nr upr. 23428
wykonawca: GEOMAP Usługi Geodezyjne Agata Szawardak
Mapę opracował: geodeta Agata Szawardak Nr upr. 23428

Kwidzyn, dn. 12.02.2024r.

A 43 U		
LINIE ROZGRANICZAJĄCE TERENY O RÓŻNYM PRZEZNACZENIU LUB RÓŻNYCH SPOSOBACH ZAGOSPODAROWANIA ZGODNIE Z MPZP		
NIEPRZEKRACZALNA LINIA ZABUDOWY W ODLEGŁOŚCI 6 m OD LINII ROZGRANICZAJĄCEJ Z TERENEM 012.KDD (ZGODNIE Z MPZP)		
PROJEKTOWANE OGRODZENIE WG PROJ. BRANŻOWEGO		
A	USYTUOWANIE I UKŁAD PROJEKTOWANYCH BUDYNKÓW: A- PROJEKTOWANY BUDYNEK BIUROWY B- PROJEKTOWANY BUDYNEK GOSPODARCZO-GARAŻOWY	
C	USYTUOWANIE I UKŁAD PROJEKTOWANYCH BUDOWLI: C- PROJEKTOWANA WIEŻA TELKOMUNIKACYJNA	
D	USYTUOWANIE I UKŁAD PROJEKTOWANYCH BUDOWLI: D- PROJEKTOWANA WIATA SAMOCHODOWA CZTEROSTANOWISKOWA	
①	LICZBA KONDYGNACJI	
0,00=61,20	PROJ. RZĘDNA ±0,00 BUDYNKU (POZIOM POSADOMIENIA PARTERU -P.P.P.)	
X	ISTNIEJĄCE ELEMENTY ZAGOSPODAROWANIA TERENU PRZEZNACZONE DO ROZBIÓRKI, WG PROJ. BRANŻOWEGO	
JEDNOSTKA PROJEKTOWA PROWADZĄCA:		
GRUPAYANGARCHITEKCI		
Spółka z ograniczoną odpowiedzialnością Sp. k. Ul. Dębowa 1/2, 82-500 Kwidzyn www.grupayang.pl; e-mail: pracownia@grupayang.pl mobile: +48 735 963 730		
NAZWA OBIEKTU BUDOWLANEGO: BUDOWA SIEDZIBY NADLEŚNICTWA KWIDZYN WRAZ Z INFRASTRUKTURĄ TOWARZYSZĄCĄ I ZAGOSPODAROWANIEM TERENU		
ADRES OBIEKTU BUDOWLANEGO: KWIDZYN UL. LEŚNA, DZ. NR 24/1 OBRĘB 0018, JEDN. EWID. 220701_1 KWIDZYN		
TYTUŁ (NAZWA) RYSUNKU: PROJEKT ZAGOSPODAROWANIA TERENU		
SKALA: 1: 500	NR RYSUNKU: S-01	
DATA: LIPIEC 2024		
ARCHITEKTURA	IMIĘ I NAZWISKO: —	PODPIS: —
	SPECJALNOŚĆ: —	NR UPRAWNIEŃ: —
KONSTRUKCJA	IMIĘ I NAZWISKO: —	PODPIS: —
	SPECJALNOŚĆ: —	NR UPRAWNIEŃ: —
PROJ. SANITARNY	IMIĘ I NAZWISKO: mgr inż. Artur Herman	PODPIS: —
	SPECJALNOŚĆ: instalacje sanitarne	NR UPRAWNIEŃ: KUP/0182/PWBS/15
PROJ. ELEKTRYCZNY	IMIĘ I NAZWISKO: —	PODPIS: —
	SPECJALNOŚĆ: —	NR UPRAWNIEŃ: —