


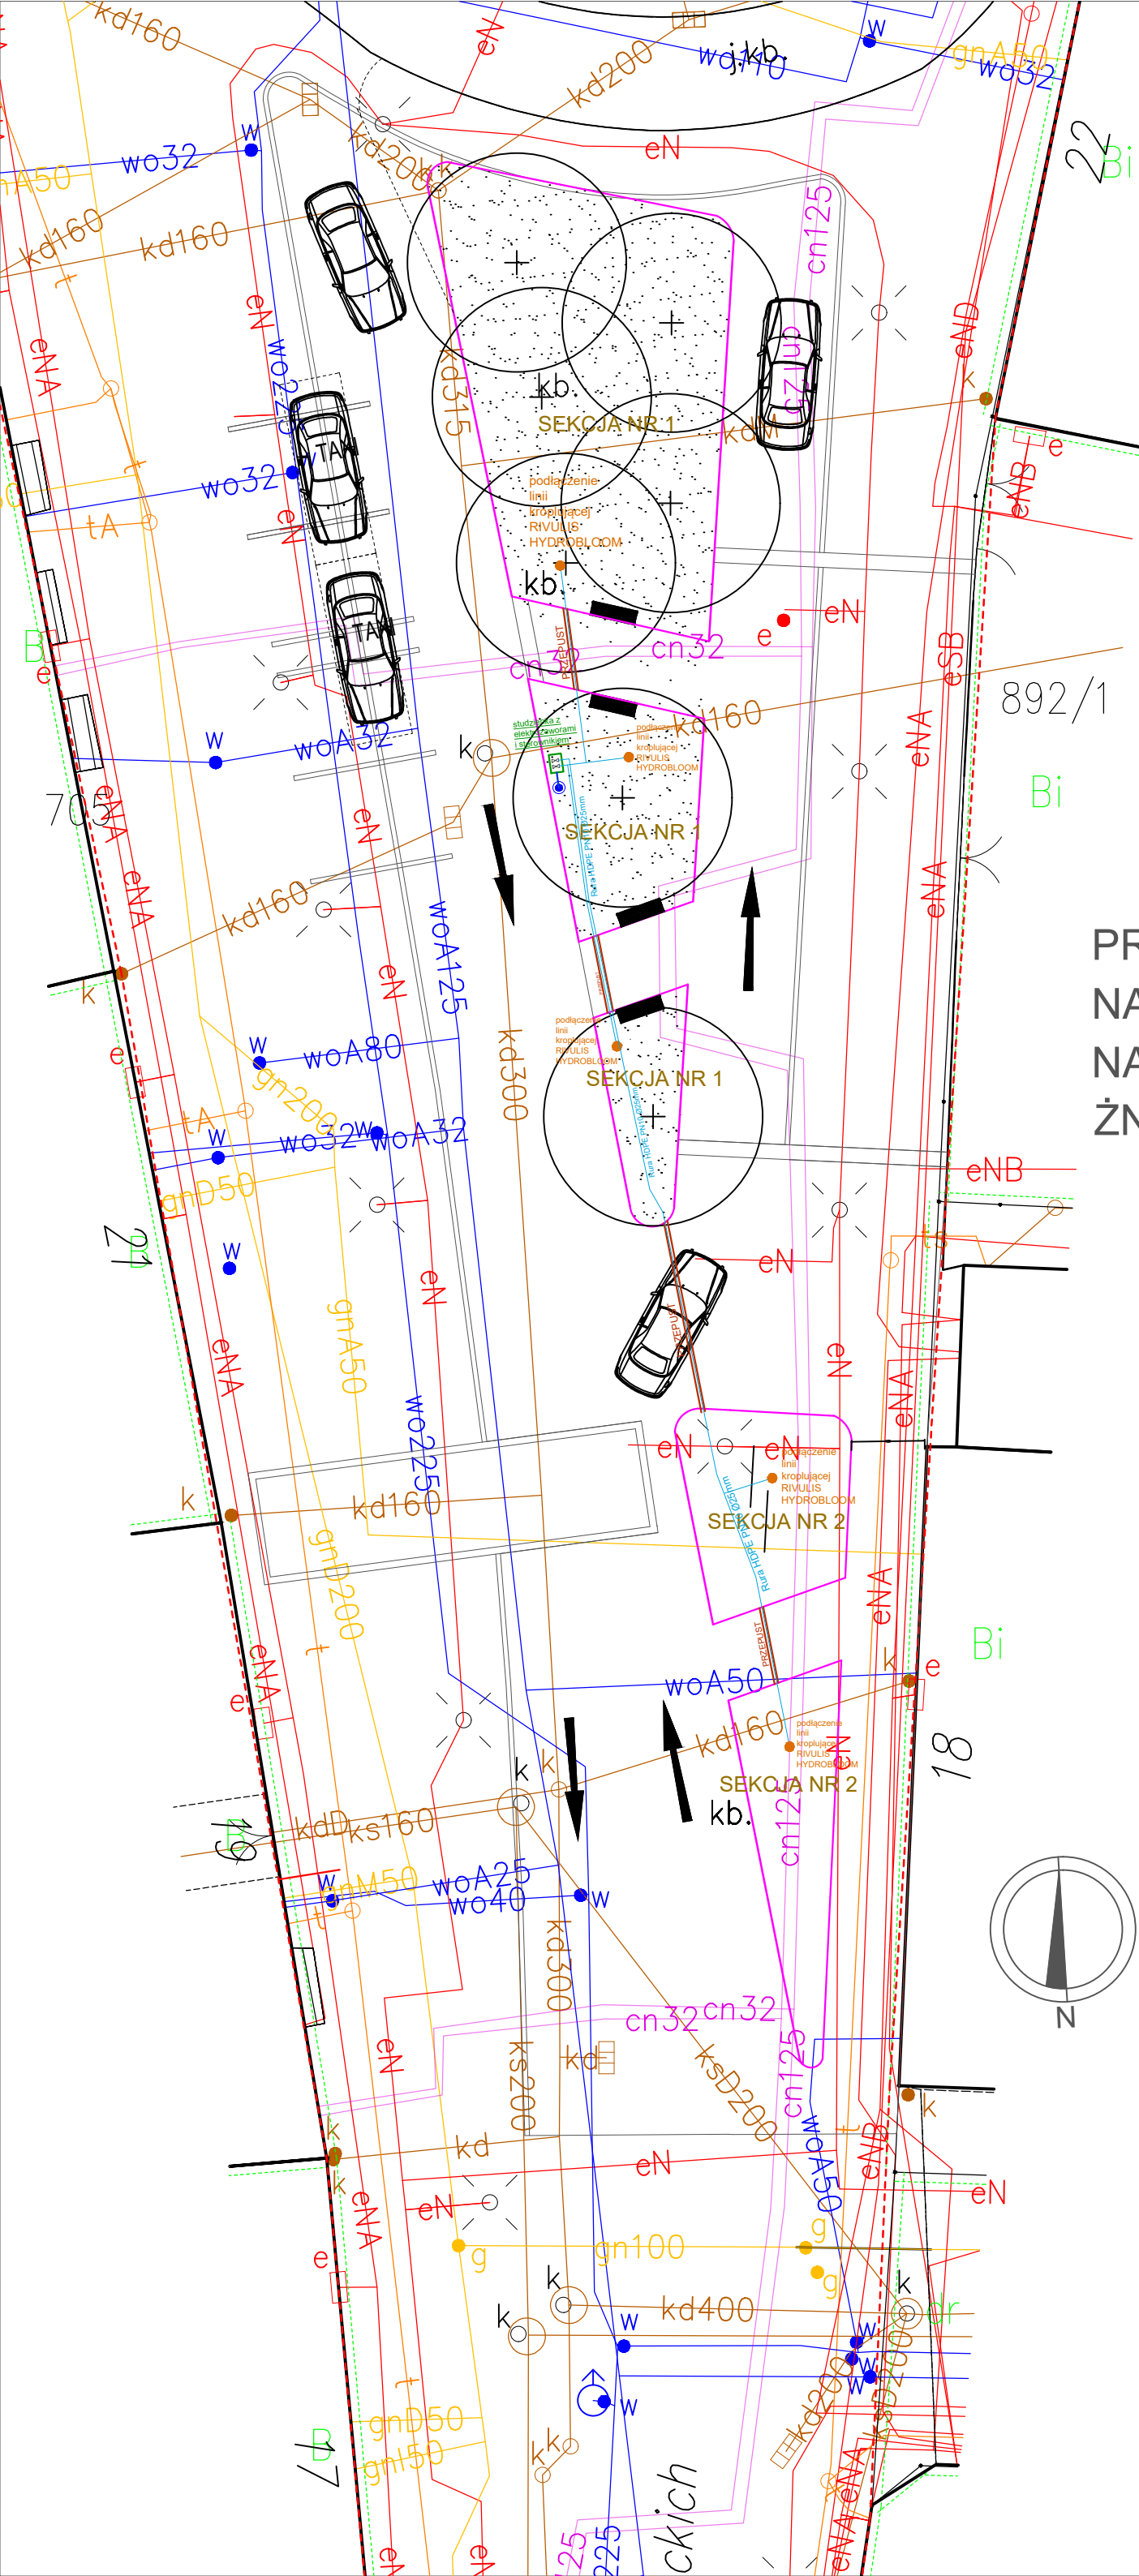

PROJEKT SYSTEMU NAWADNIANIA ROŚLINNOŚCI NA ULICY ŚNIADECKICH W ŻNINIE

LEGENDA

	ZRASZACZ WYNURZALNY MODEL (ROZMIAR DYSZY)
	MIEJSCE PODŁĄCZENIA LINII KROPLUJĄCEJ DO RURY PE
	LOKALIZACJA ŹRÓDŁA WODY
	STUDZIENKA Z ELEKTROZAWORAMI 9V I STEROWNIKIEM BATERYJNYM
	PRZEPUST POD CHODNIKIEM (W ZAKRESIE INWESTORA)
	RUROCIĄG PODZIEMNY HDPE SDR17 PN 10 Ø32mm
	RUROCIĄG PODZIEMNY HDPE SDR17 PN 10 Ø25mm
	NUMER SEKCJI

PHU HA-DWA-O mgr inż. Paweł Filipiak Osiedle Porzeczkowe 3, Piekary 62-200 Gniezno www.ha-dwa-o.pl www.profesjonalne-nawadnianie.pl		
TEMAT:	PZT - Plan zagospodarowania terenu	
OBIEKT:	Ulica Śniadeckich - miasto Żnin	
INWESTOR:	Gmina Żnin	
ADRES:	ul. 700-lecia 39 88-400 Żnin	
OPRACOWAŁ:	mgr inż. Patryk Ziółkowski	
DATA OPRACOWANIA: marzec 2024	NR RYSUNKU: PZT-1	SKALA RYSUNKU: 1:200