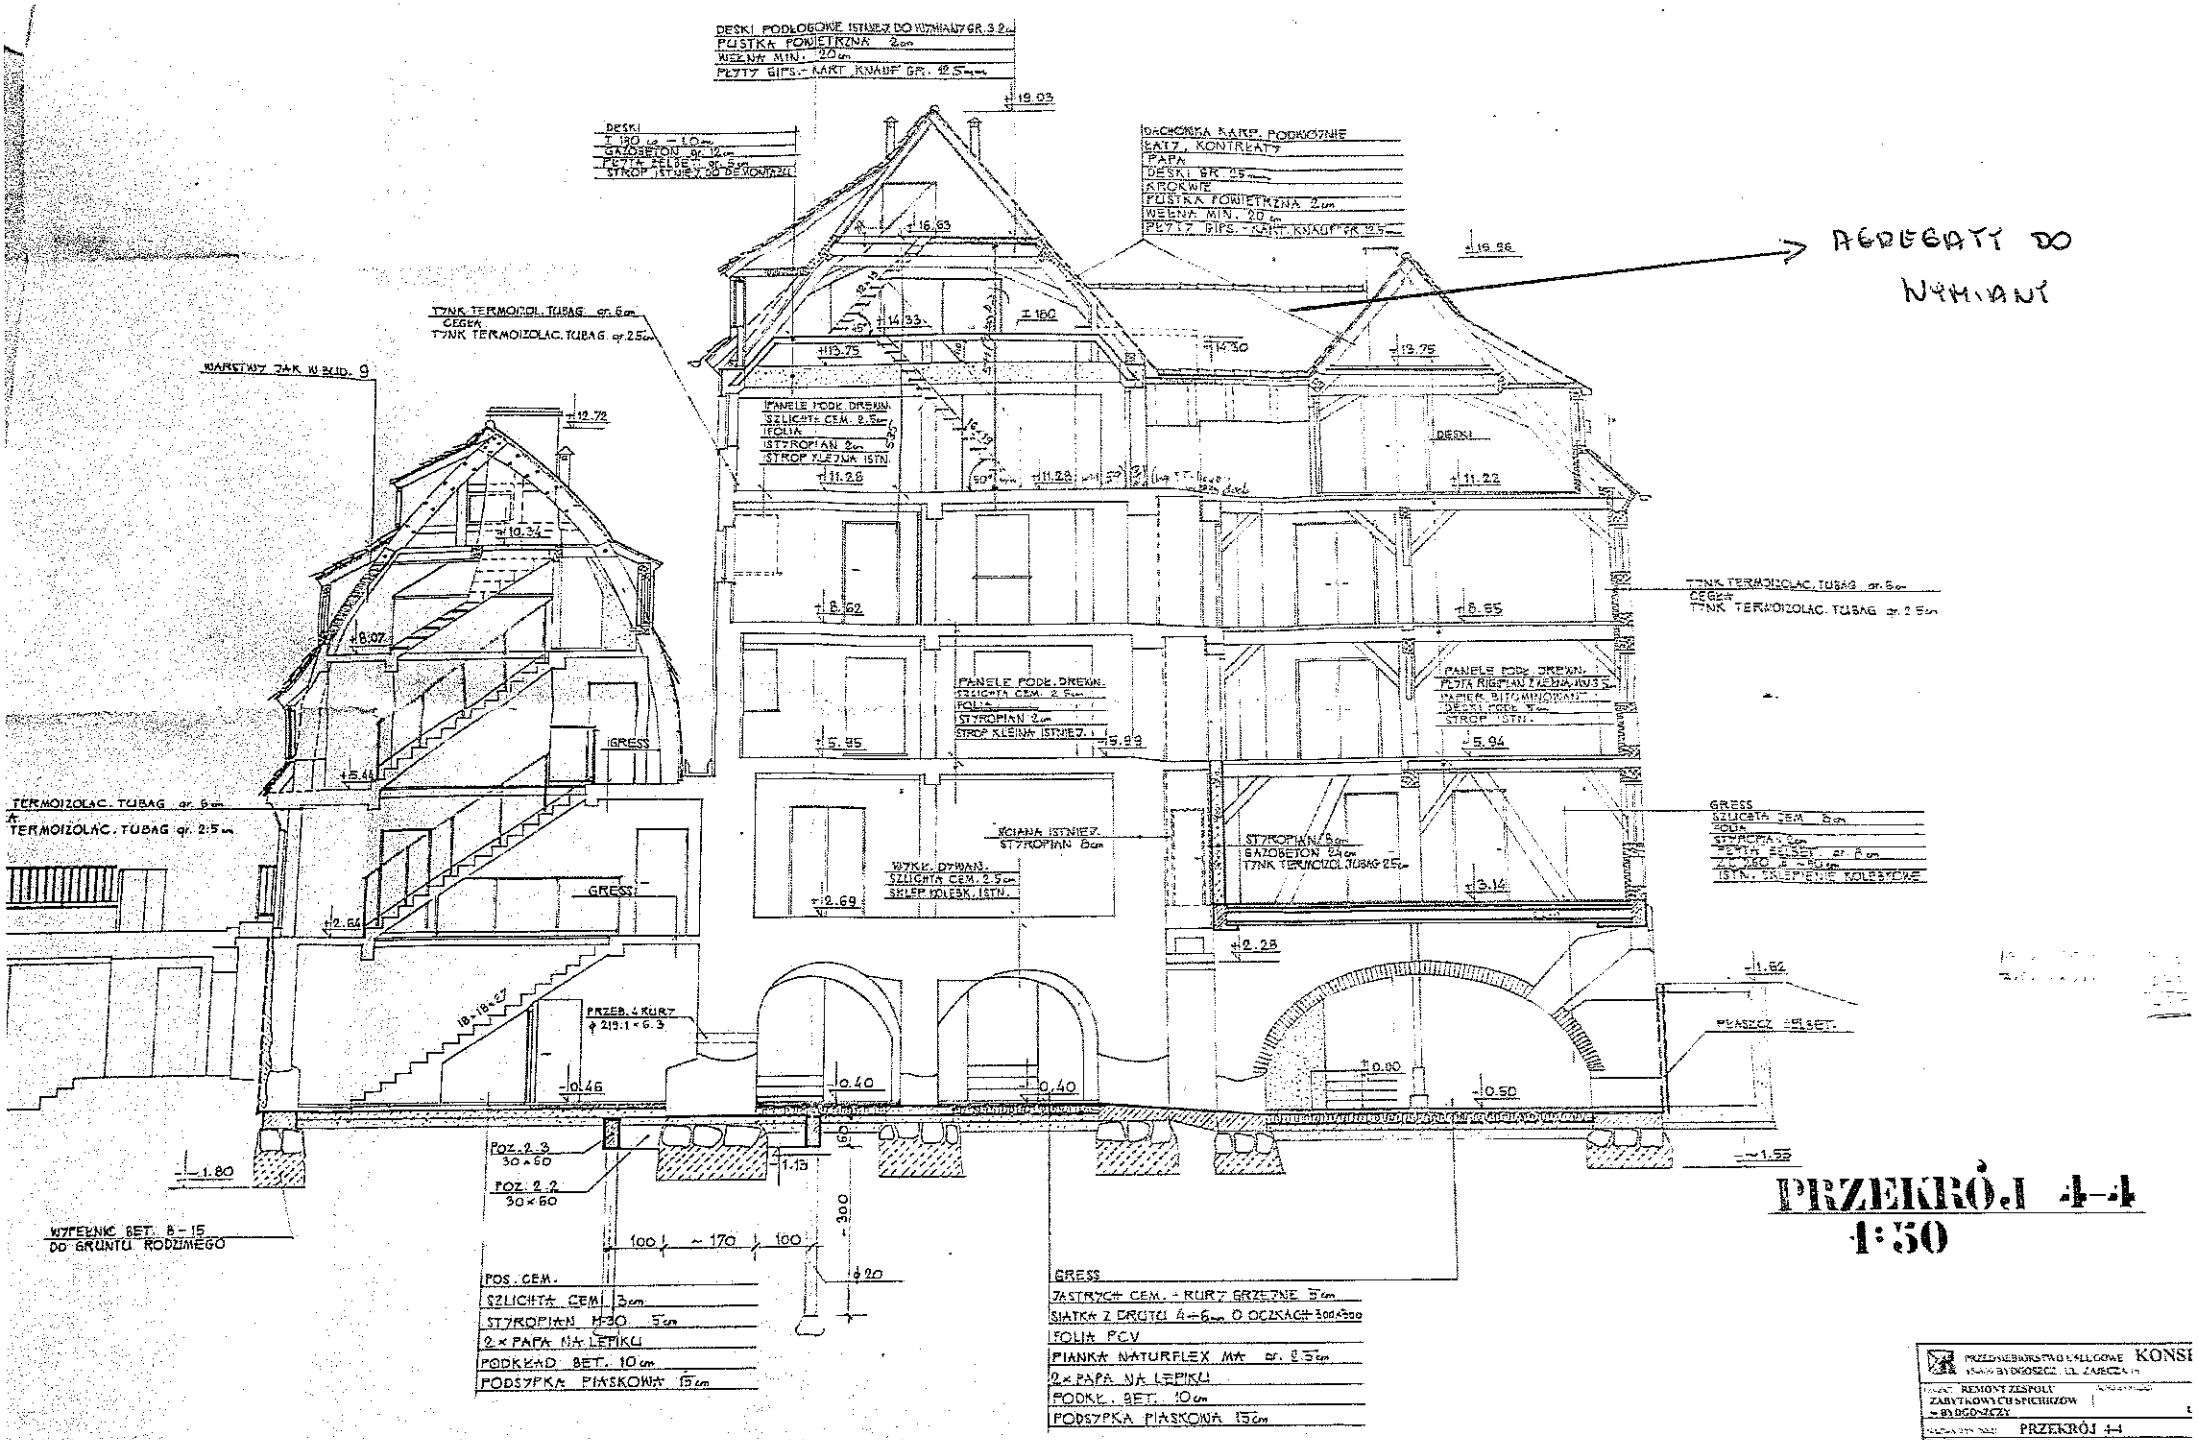
AGREGATY DO WYMIANY
DESKI PODŁOGOWE ISTNIEJ. DO WYMIANY GR. 3.2cm
PUSTKA POWIETRZNA 2cm
WEŁNA MIN. 20cm
PŁYTY GIPS.-KART. KNAUF GR. 12.5mm
DACHÓWKA KARP. PODWÓJNIE
SAŁZ. KONTREATY
PAPA
DESKI GR. 25mm
KROKWIE
PUSTKA POWIETRZNA 2cm
WEŁNA MIN. 20cm
PŁYTY GIPS.-KART. KNAUF GR. 12.5
DESKI
T 190 cm - 1.0m
GAZOBETON gr. 12cm
PŁYTA ŻELBET. gr. 5cm
STROP ISTNIEJ. Z DO DEMONTAŻU
TYNK TERMOIZOLAC. TUBAG gr. 6cm
CEGŁA
TYNK TERMOIZOLAC. TUBAG gr. 2.5cm
WARSTWY JAK W BUD. 9
PANELE PODŁ. DREWN.
SZLICHTA CEM. 2.5cm
FOLIA
STYROPIAN 2cm
STROP KLEINA ISTN.
DESKI
TYNK TERMOIZOLAC. TUBAG gr. 6cm
CEGŁA
TYNK TERMOIZOLAC. TUBAG gr. 2.5cm
PANELE PODŁ. DREWN.
SZLICHTA CEM. 2.5cm
FOLIA
STYROPIAN 2cm
STROP KLEINA ISTNIEJ.
PANELE PODŁ. DREWN.
PŁYTA RIGIPSAN Z KLEINA WU 3.5
PAPIER BITUMINOWANY
DESKI PODŁ. 5cm
STROP ISTN.
GRESS
TERMOIZOLAC. TUBAG gr. 6cm
TERMOIZOLAC. TUBAG gr. 2.5cm
GRESS
GRESS
SZLICHTA CEM. 6cm
FOLIA
STYROPIAN 5cm
WEŁNA SELSET gr. 6cm
ŻELBET 60 - 80cm
ISTN. SKLEPIENIE KOLEBSTOWE
ŚCIANA ISTNIEJ.
STYROPIAN 8cm
WYKŁ. DYWAN.
SZLICHTA CEM. 2.5cm
SKLEP KOLEBK. ISTN.
STYROPIAN 8cm
GAZOBETON 24cm
TYNK TERMOIZOLAC. TUBAG 2.5cm
PRZEB. Z RURY
Φ 219.1 × 6.3
PŁASZCZ. ŻELBET.
WYPEŁNIC BET. B-15
DO GRUNTU RODZIMEGO
POZ. 2.3
30×60
POZ. 2.2
30×60
POS. CEM.
SZLICHTA CEM. 3cm
STYROPIAN M30 5cm
2×PAPA NA LEPIKU
PODKŁAD BET. 10cm
PODSYPKA PIASKOWA 15cm
GRESS
ZASTRZYK CEM. - RURY GRZEJNE 5cm
SIATKA Z DRUTU Φ-6mm O OCZKACH 300×300
FOLIA PCV
PIANKA NATURFLEX MA gr. 8.5cm
2×PAPA NA LEPIKU
PODKŁ. BET. 10cm
PODSYPKA PIASKOWA 15cm
100 ~170 100
300
Φ20
PRZEKRÓJ 4-4
1:50
PRZEDSIĘBIORSTWO GŁÓWNE KONSI
REMONT ZESPOŁU ZABYTKOWY CUKIERNICZÓW - BYDGOSZCZY
PRZEKRÓJ 4-4
ARCHITEKTURA

7 9 11