


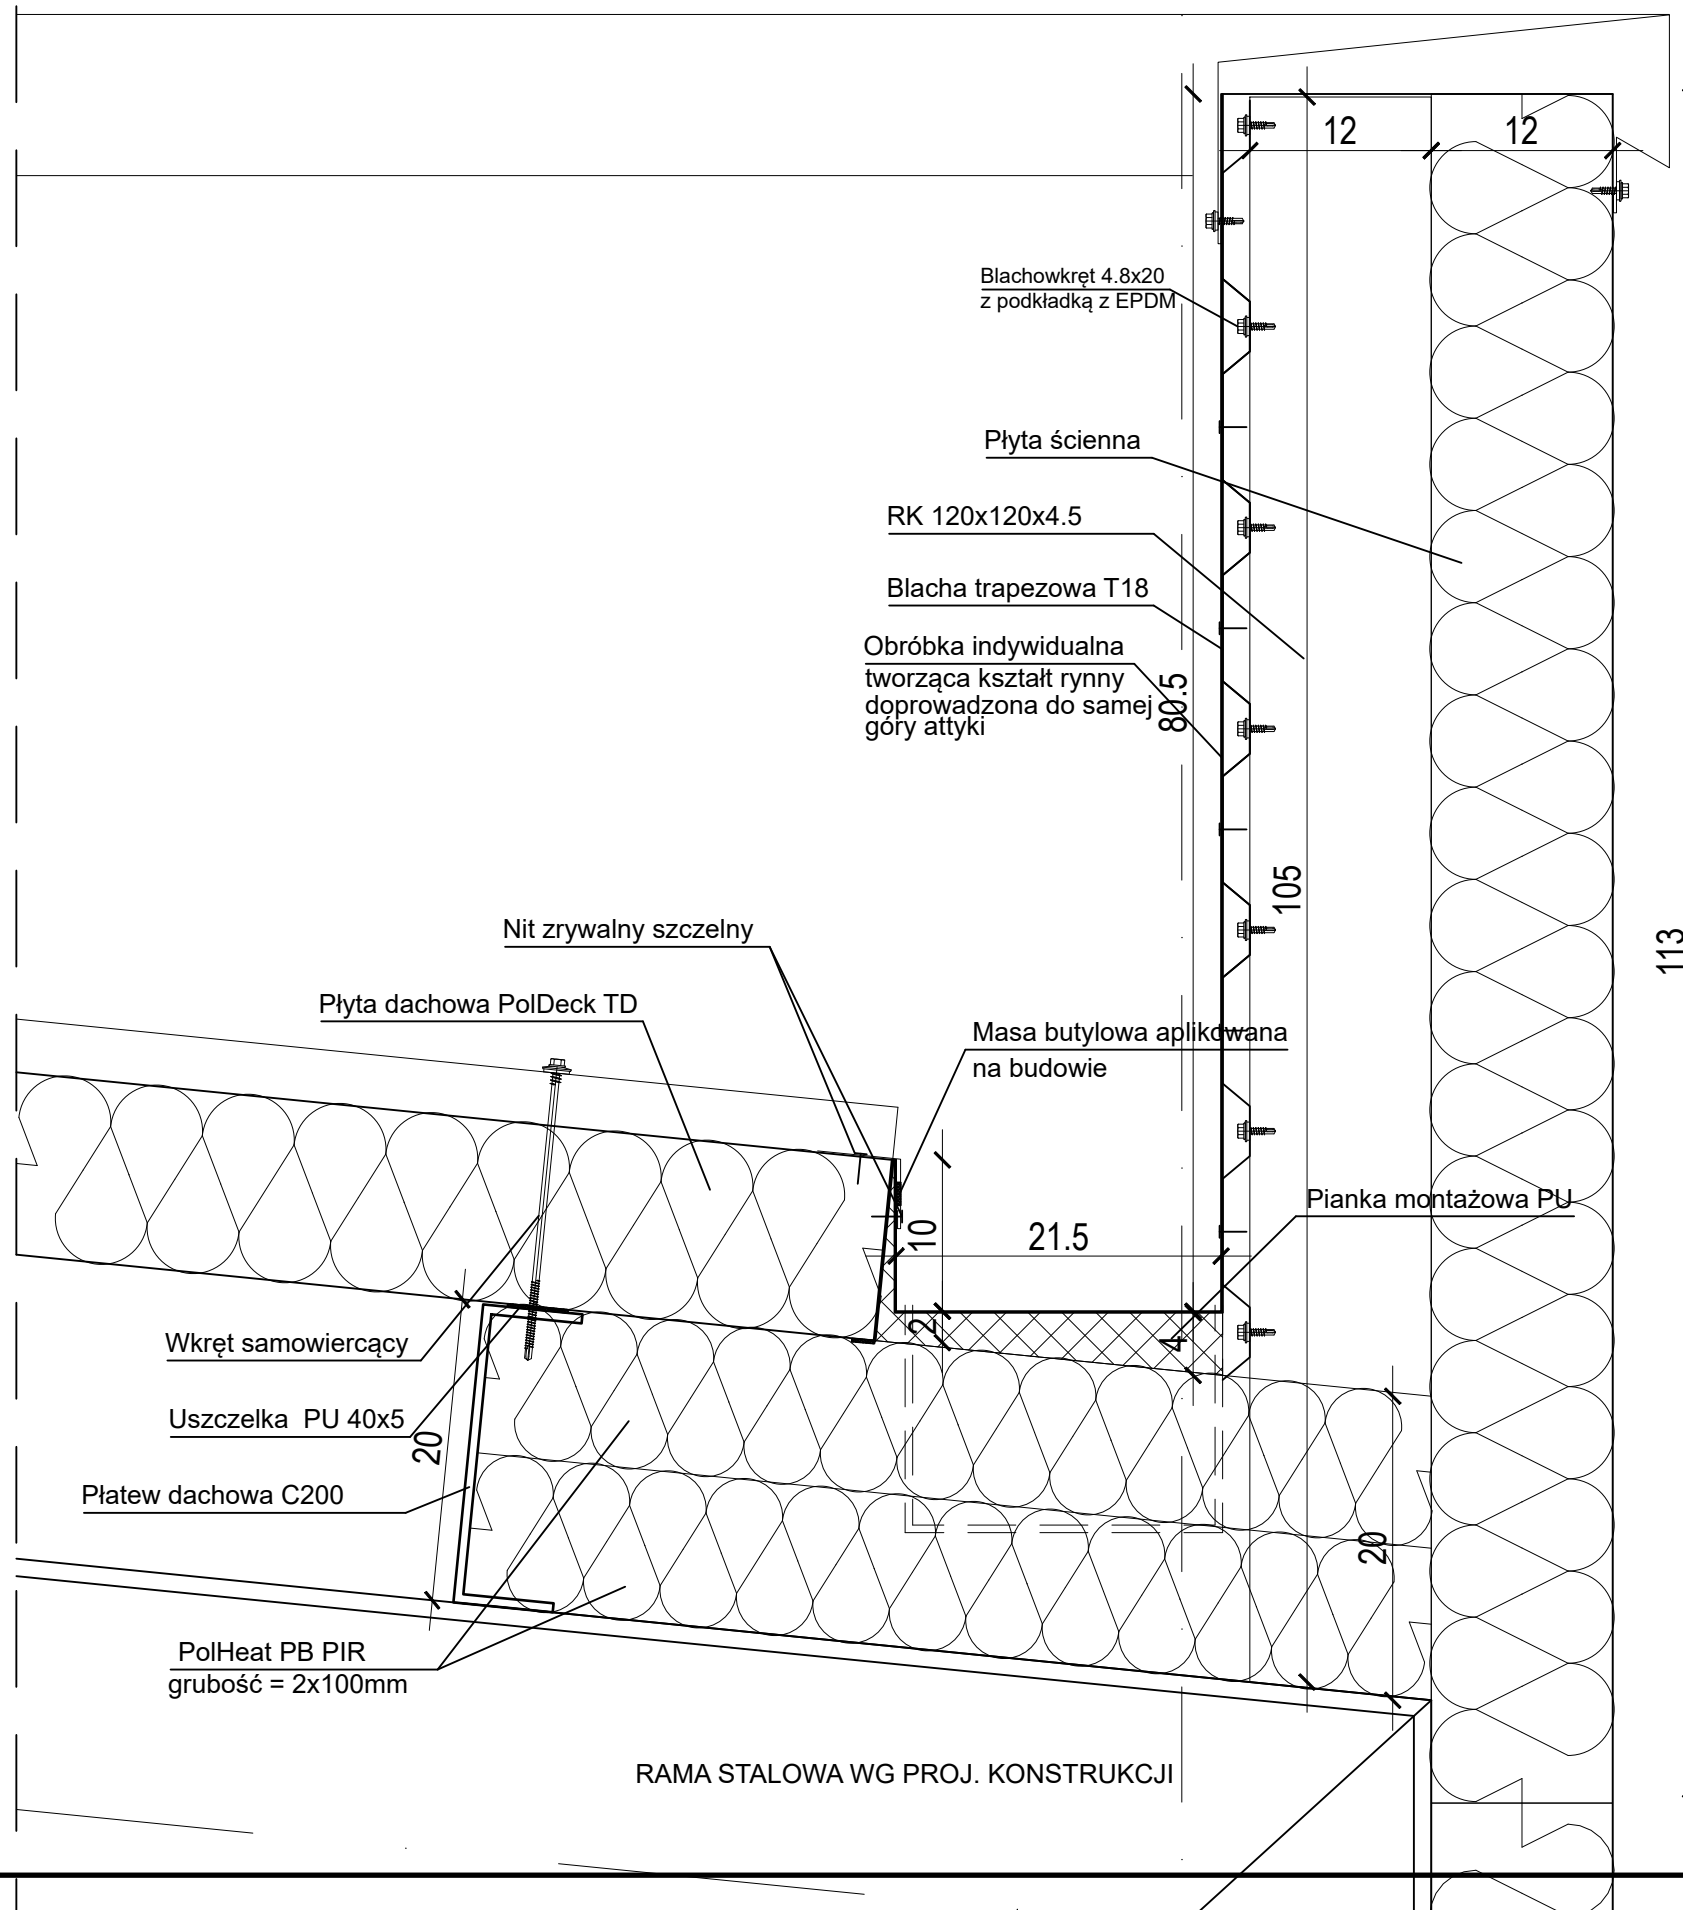

Mocowanie obróbek - rozstaw blachowkrętów (nitów) co 300mm/
do zewn. okładziny płyty TD - w każdym garbie
Dobór łączników - zgodnie z wytycznymi producenta łączników przy
uwzględnieniu grubości płyt oraz materiału profilu nośnego i grubości
jego ścianek

DOMAN — PRO ARKADIUSZ DOMAŃSKI BIURO PROJEKTOWE I OBSŁUGI INWESTYCYJNE		DOMAN-PRO Arkadiusz Domański ul. Aliantów 14B/1, 88-400 Żnin, NIP: 558-170-90-90 tel. 607 843 781, e-mail: biuro@doman-pro.pl		
TEMAT OPRACOWANIA Budowa budynku remizy strażackiej OSP na działce nr ew. 75/6 z obr. 0035 Wawrzynki w miejscowości Wawrzynki gmina Żnin				DATA 05.11.2024r.
TREŚĆ RYSUNKU DETAL RYNNY UKRYTEJ I ATTYKI				SKALA 1:5
INWESTOR Gmina Żnin ul. 700-lecia 39, 88-400 Żnin			ETAP Projekt budowlany	NR RYS. D2
FUNKCJA	AUTOR	NR UPRAWNIEN	SPECJALNOŚĆ	PODPIS
PROJEKTANT	mgr inż. arch. Adrian Grzegorzczak	13/KPOKK/2018 KP-0341	ARCHITEKTURA	
SPRAWDZAJĄCY	mgr inż. arch. Adrianna Tyrakowska	2/KPOKK/2016 KP-0307	ARCHITEKTURA	
OPRACOWAŁ	inż. arch. Paweł Zarecki		ARCHITEKTURA	
Rysunek wykonano przy pomocy programu ZWCAD+ 2019, BeStCAD 2019				