




PRZEKRÓJ POPRZECZNY WLOTU KANALIZACJI DESZCZOWEJ

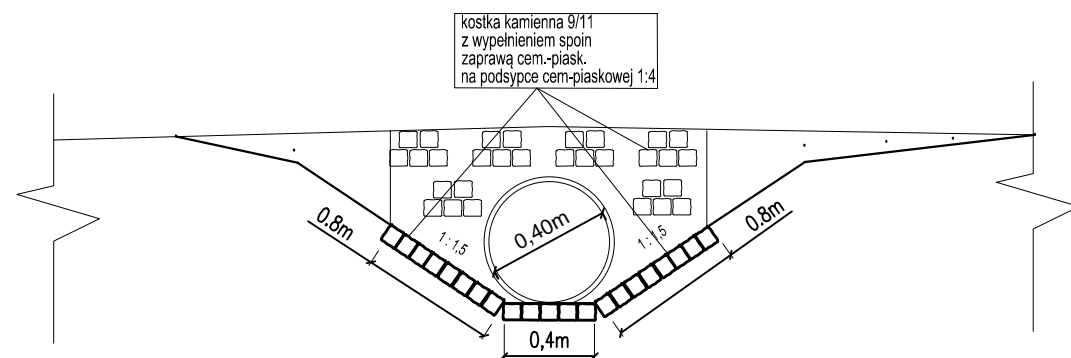

PRZEKRÓJ WLOTU KANALIZACJI DESZCZOWEJ

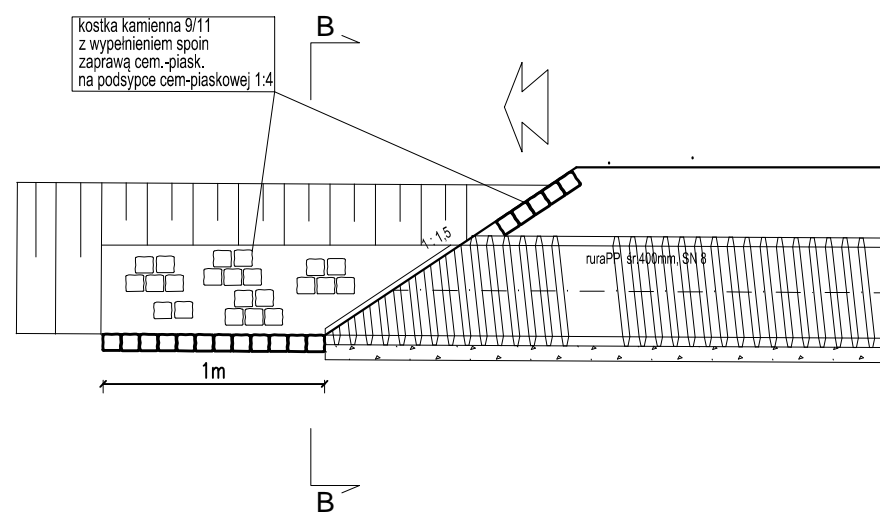

Inwestor:	 ZARZĄD POWIATU ŚWIDNICKIEGO UL. MARII SKŁODOWSKIEJ-CURIE 7 58-100 ŚWIDNICA				
Nazwa zamierzenia budowlanego	ROZBUDOWA DROGI POWIATOWEJ NR2876D UL. BYSTRZYCKIEJ W MIEJSCOWOŚCI ŚWIDNICA POLEGAJĄCA NA BUDOWIE CIĄGU PIESZO-ROWEROWEGO				
Tytuł rysunku:	WLOT KANALIZACJI DESZCZOWEJ				
Projektant:	Zespół projektowy	Specjalność	Nr uprawnień	Podpis	Data
	mgr inż. Tomasz Cabała	inżynierska (drogowa)	220/DOŚ/08		22.01.2025 Skala: 1:50 rys. nr1