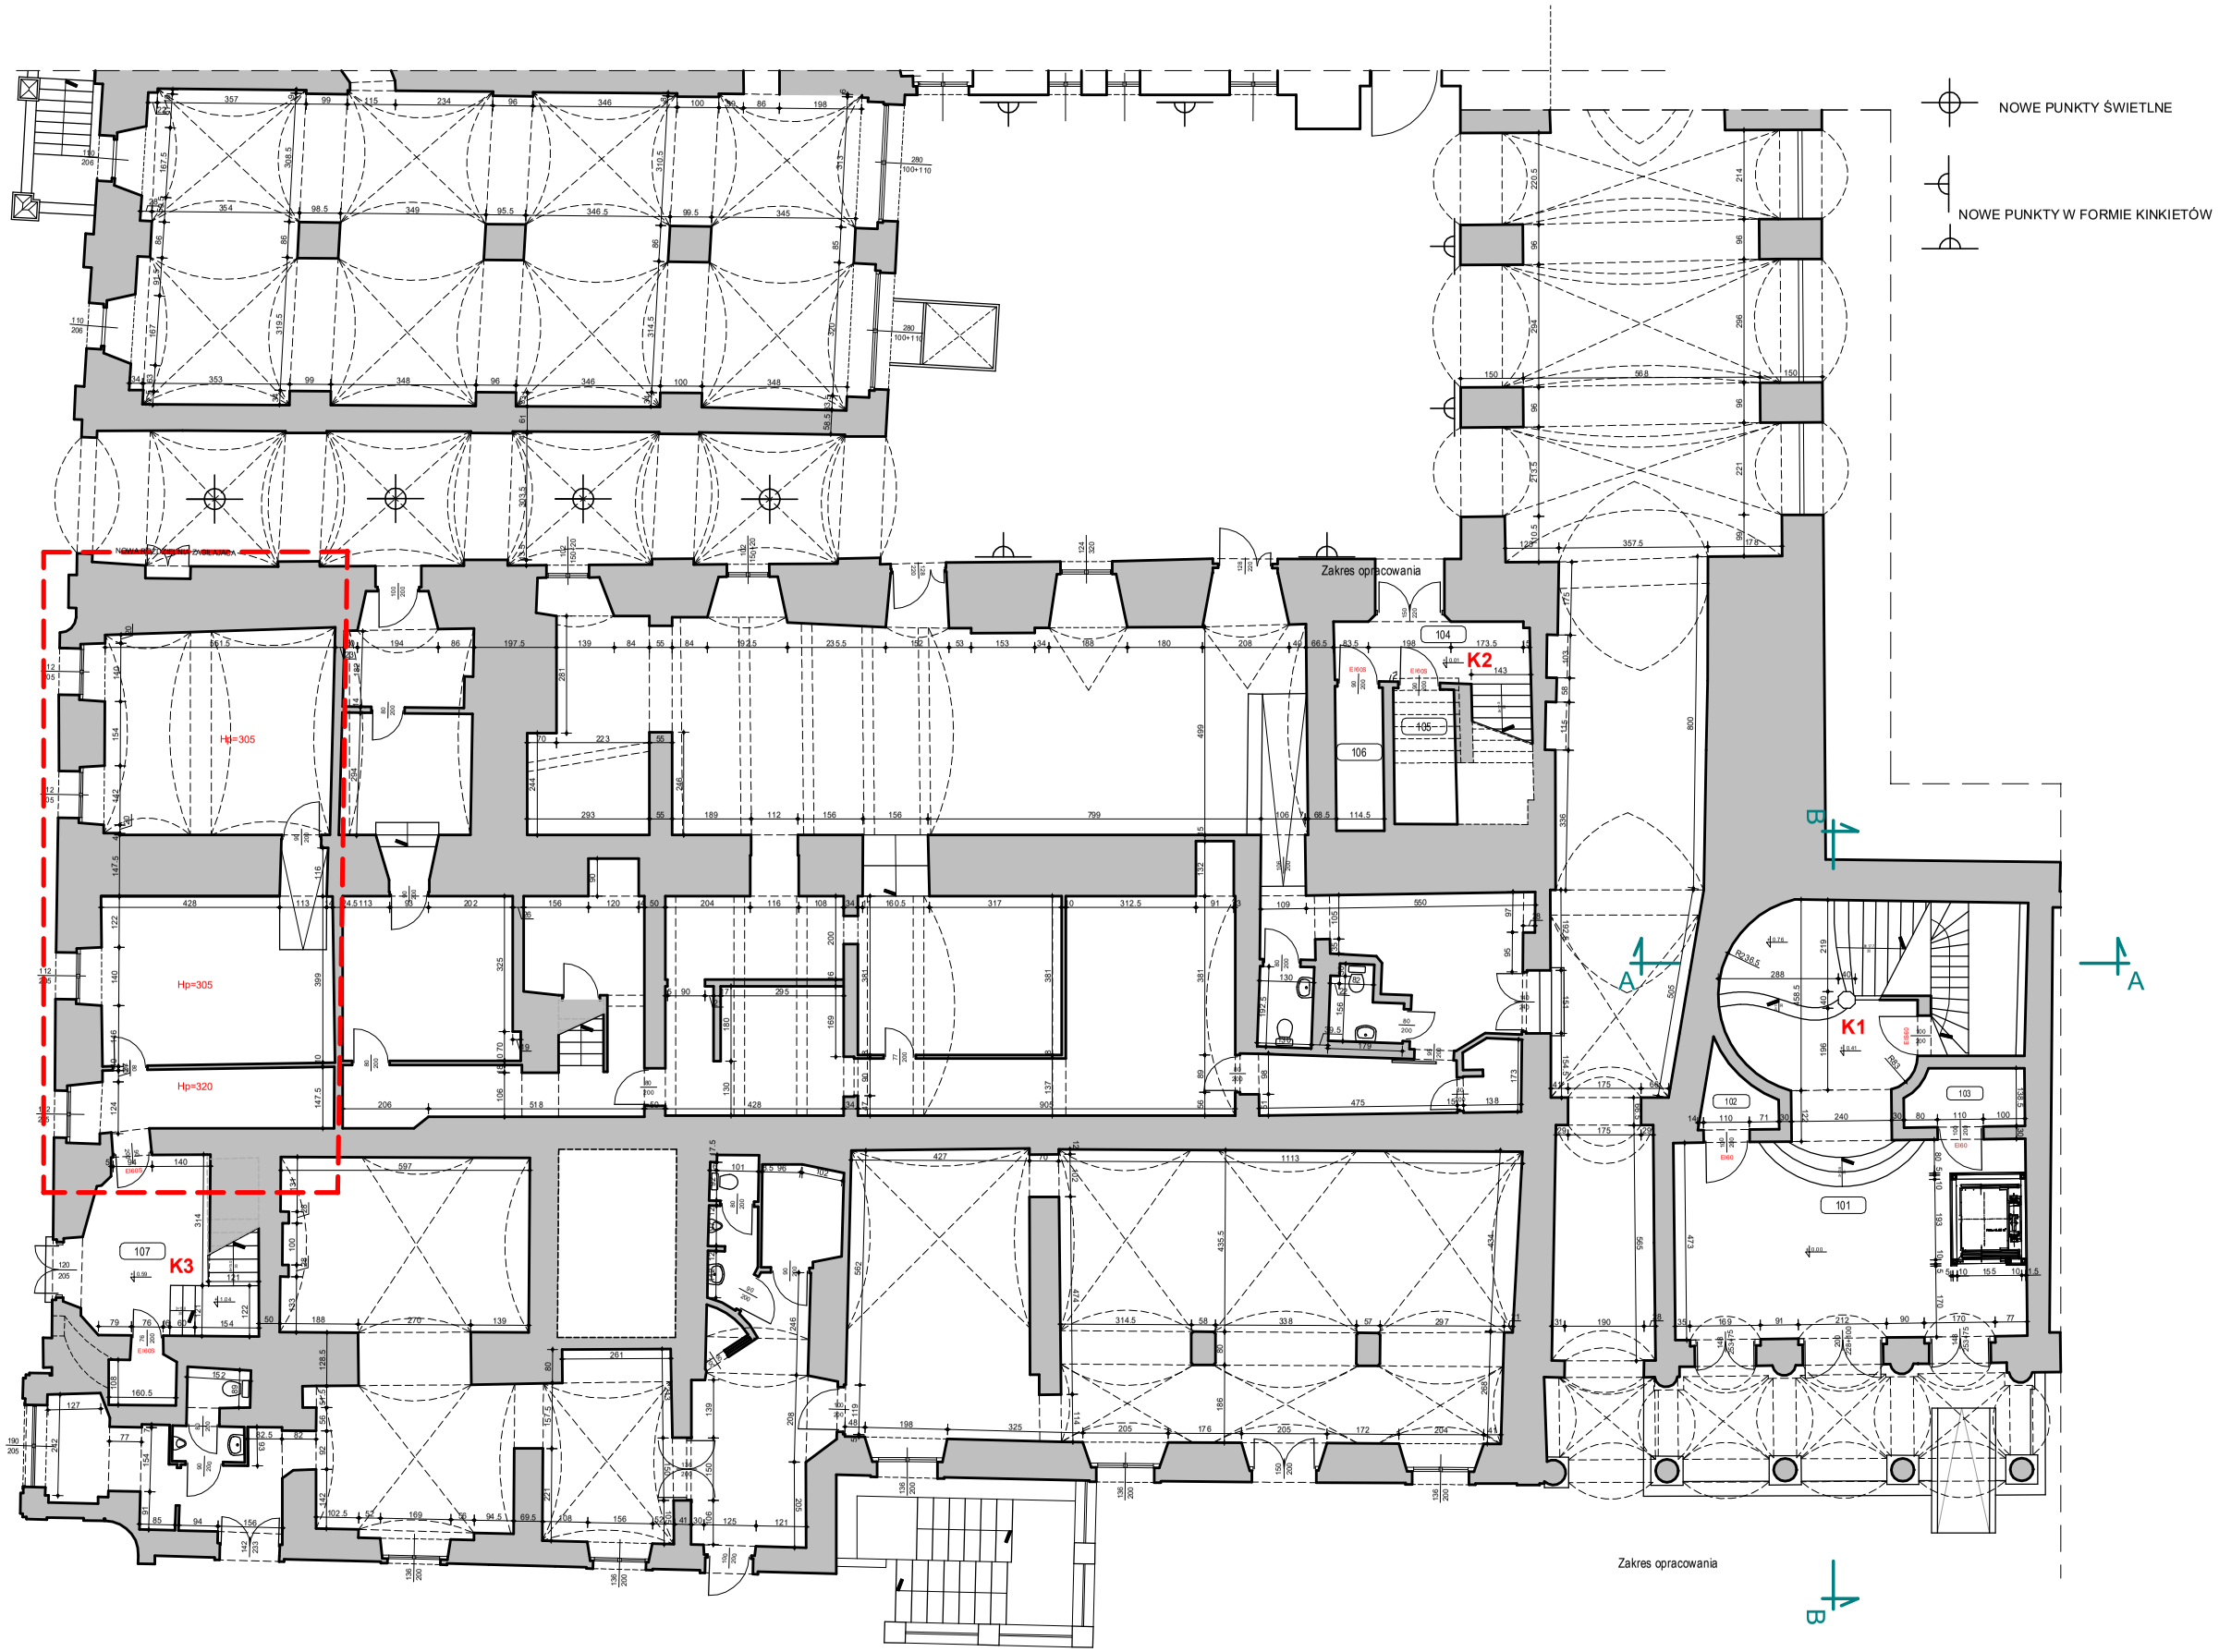

RZUT PARTERU
SKALA 1:100

ZESTAWIENIE POWIERZCHNI			
Nr	Nazwa pomieszczenia	Posadzka	Pow.
101	HAAL z kl. schodową	Spieki Kwarcowe	60.0
102	Magazyn	PCV	2.4
103	Magazyn	PCV	3.8
	Razem		66.2

ZESTAWIENIE POWIERZCHNI			
Nr	Nazwa pomieszczenia	Posadzka	Pow.
104	Kl. schodową	Istn. posadzka	8.8
105	Magazyn	PCV	2.4
106	Magazyn	PCV	3.9
	Razem		15.1

ZESTAWIENIE POWIERZCHNI			
Nr	Nazwa pomieszczenia	Posadzka	Pow.
107	Kl. schodową	Istn. posadzka	15.9
	Razem		15.9

POMIESZCZENIA DO REMONTU ZGODNIE Z SWZ

Tytuł opracowania:
PROJEKT ARCHITEKTONICZNO - BUDOWLANY
TOM I
Przebudowa budynku Teatru Miejskiego w Świdnicy

Inwestor:
Gmina Miasto Świdnica
58-100 Świdnica, ul. Armii Krajowej 49

Adres inwestycji:
58 - 100 Świdnica, Rynek 43, 44
działki nr 1998, obręb 0004 Śródmieście

Tytuł rysunku:
Rzut parteru

Projektował:
mgr inż. arch. Anna Małag
upr. arch. St-390/88

Opracował:
Asystent proj. inż. Ryszard Bednarz

Sprawdził:
mgr inż. arch. Marta Małag
upr. arch. MA/0140/19

"MAAG" Anna Małag
ul. Długa 44/50
bud.D lok.702
00-241 Warszawa
www.maag.biz.pl

Data: 03.2022 r. Numer rysunku: A03
Skala rysunku: 1:100 Faza projektu: PA-B

Opracowanie chronione ustawą o prawie autorskim i prawach pokrewnych (Dz.U. Nr. 24/94 Poz. 84 z dnia 4.II.1994r.)