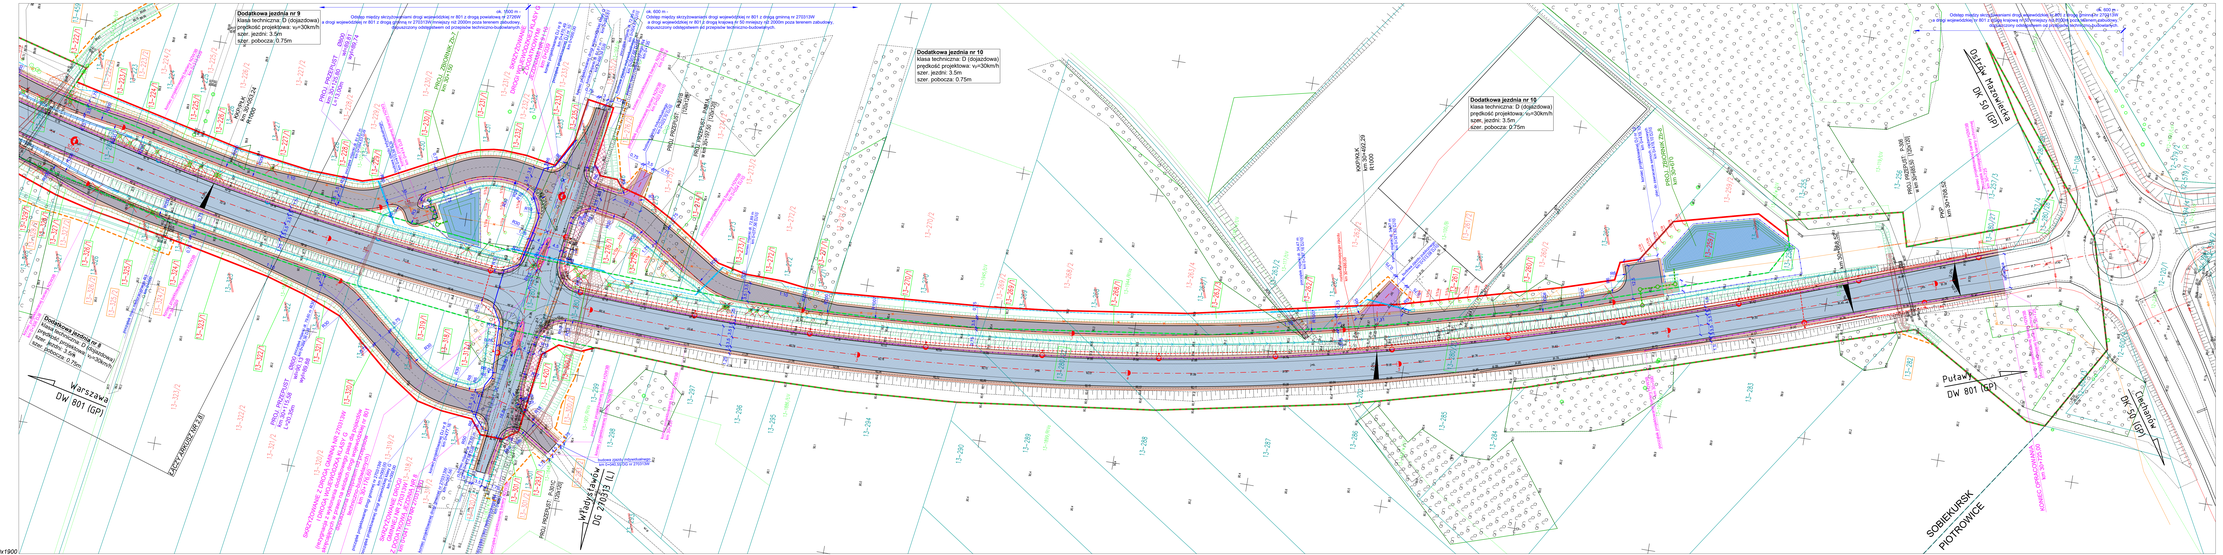
Dodatkowa jezdnia nr 9
klasa techniczna: D (dojazdowa)
prędkość projektowa: v=30km/h
szer. jezdni: 3.5m
szer. pobocza: 0.75m
Dodatkowa jezdnia nr 10
klasa techniczna: D (dojazdowa)
prędkość projektowa: v=30km/h
szer. jezdni: 3.5m
szer. pobocza: 0.75m
Dodatkowa jezdnia nr 8
klasa techniczna: D (dojazdowa)
prędkość projektowa: v=30km/h
szer. jezdni: 3.5m
szer. pobocza: 0.75m
Warszawa
DW 801 (GP)
Puławy
DW 801 (GP)
Grzegorzew
DW 50 (GP)
SOBIEKURSK
PIOTROWICE
Dojazdy Horowicka
DW 50 (GP)
Włodysławów
DG 270313 (L)
KONTAKT
KONTAKT-39
KONTAKT-39
B1/1000
B1/1000
ul. 600 m -
Odcinki miejscy skrzyżowaniowych dróg wojewódzkich nr 801 z drogą powiatową nr 2720W
z drogą wojewódzką nr 801 z drogą gminną nr 270313W(miejscy) nie 2000m poza terenem zabudowy,
dojazdowymi odległymiem 4m przejazdów technicznych/budowlanych.
ul. 600 m -
Odcinki miejscy skrzyżowaniowych dróg wojewódzkich nr 801 z drogą gminną nr 270313W
z drogą wojewódzką nr 801 z drogą krajową nr 50 miejscy nie 2000m poza terenem zabudowy,
dojazdowymi odległymiem 4m przejazdów technicznych/budowlanych.
ul. 600 m -
Odcinki miejscy skrzyżowaniowych dróg wojewódzkich nr 801 z drogą powiatową nr 2720W
z drogą wojewódzką nr 801 z drogą krajową nr 50 miejscy nie 2000m poza terenem zabudowy,
dojazdowymi odległymiem 4m przejazdów technicznych/budowlanych.
PRZEJŚCIE PRZEPUST - RURA STALOWA ŚR1000