




Krobia - System Informacji Przestrzennej

skala 1 : 500

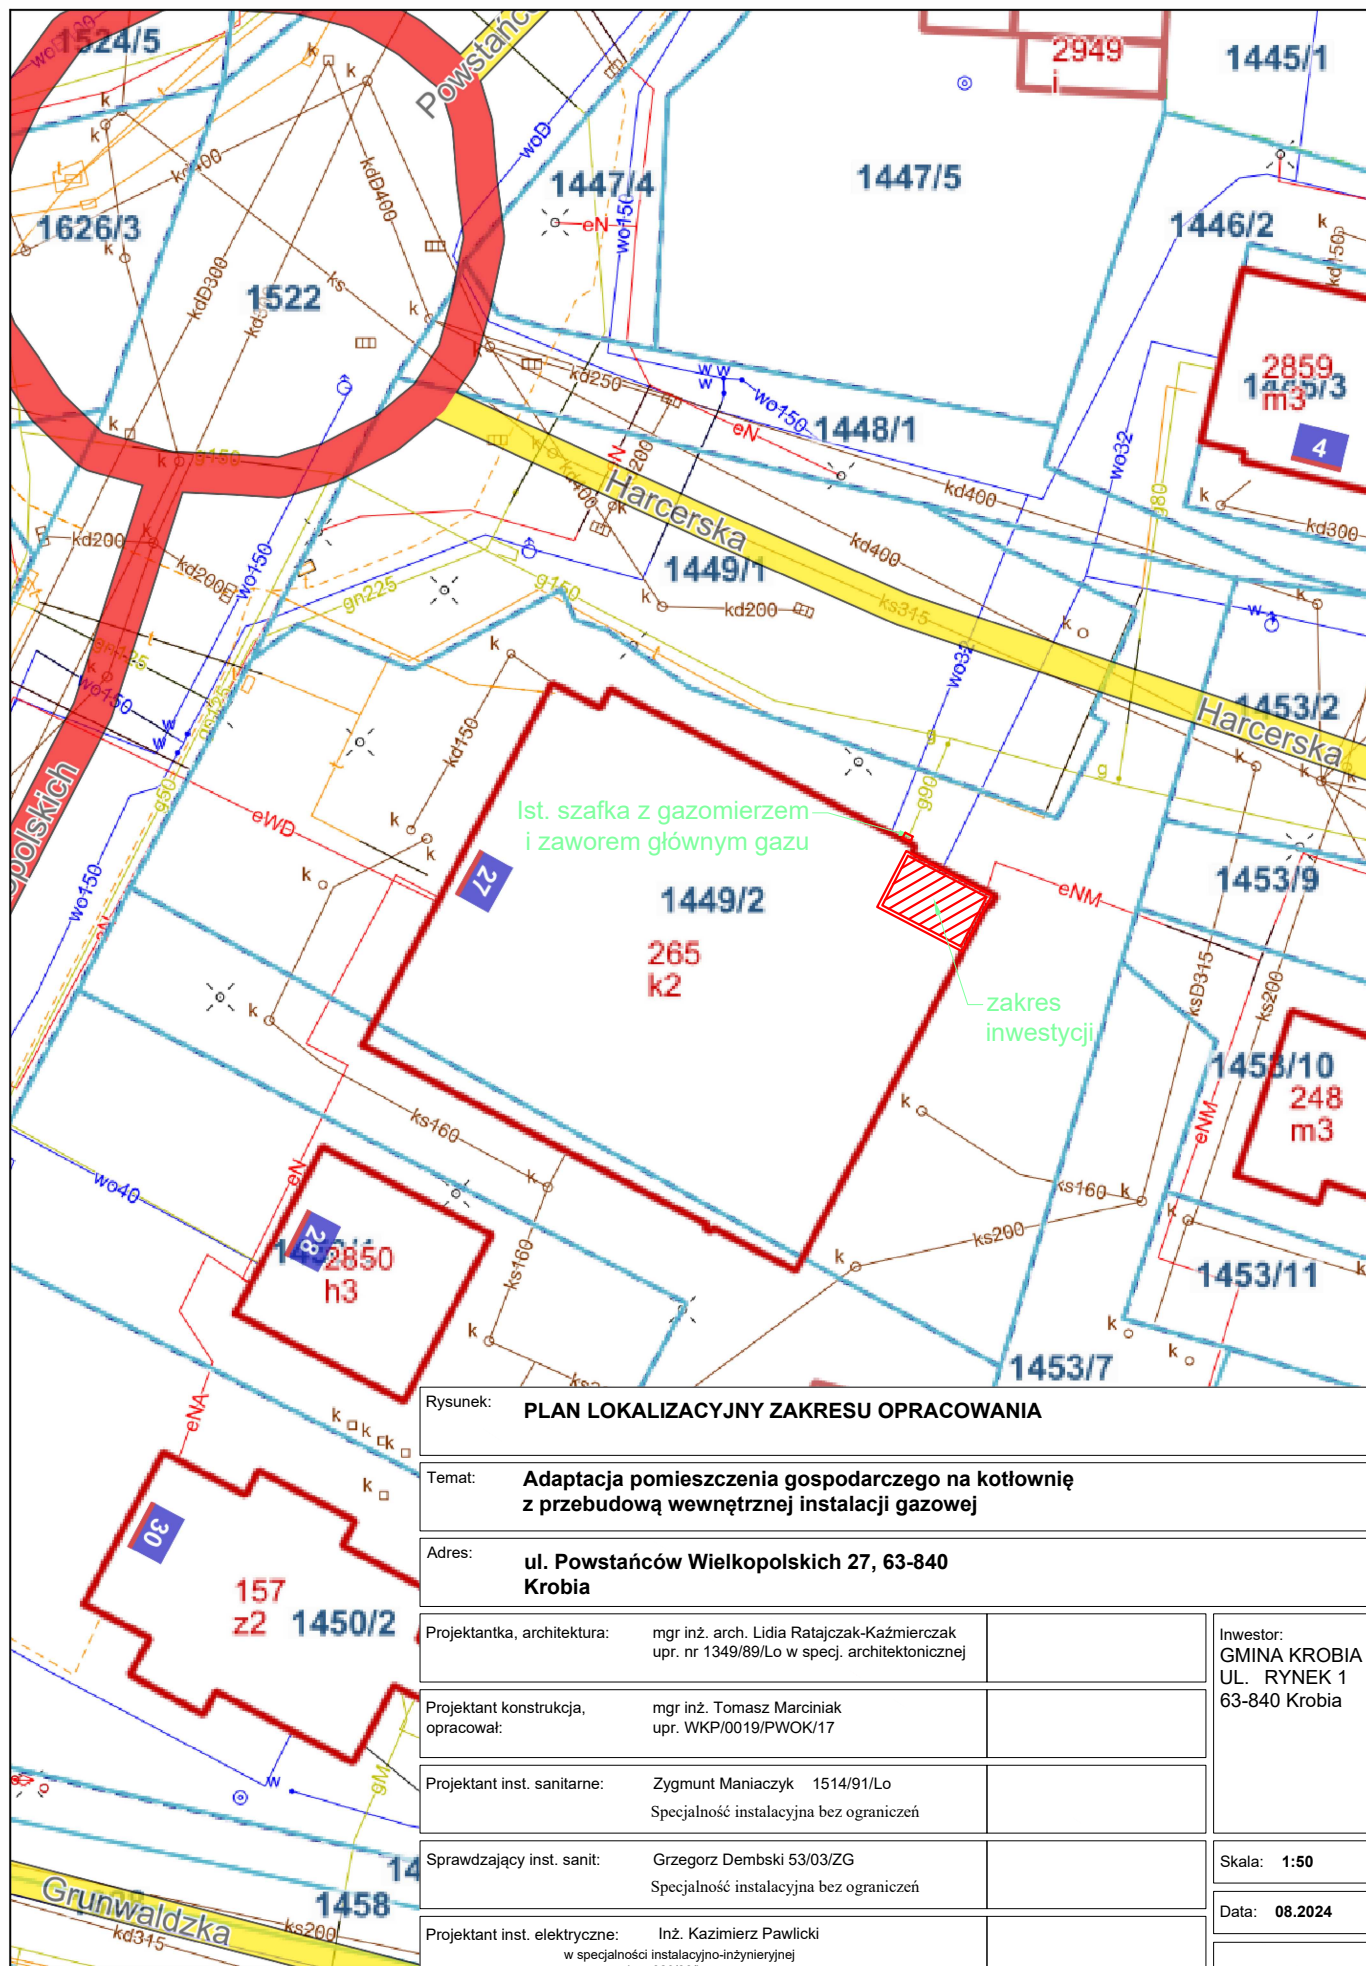

Rysunek: **PLAN LOKALIZACYJNY ZAKRESU OPRACOWANIA**

Temat: **Adaptacja pomieszczenia gospodarczego na kotłownię z przebudową wewnętrznej instalacji gazowej**

Adres: **ul. Powstańców Wielkopolskich 27, 63-840 Krobia**

Projektantka, architektura: mgr inż. arch. Lidia Ratajczak-Kaźmierczak
upr. nr 1349/89/Lo w specj. architektonicznej

Projektant konstrukcja, opracował: mgr inż. Tomasz Marciniak
upr. WKP/0019/PWOK/17

Projektant inst. sanitarne: Zygmunt Maniacyk 1514/91/Lo
Specjalność instalacyjna bez ograniczeń

Sprawdzający inst. sanit: Grzegorz Dembski 53/03/ZG
Specjalność instalacyjna bez ograniczeń

Projektant inst. elektryczne: Inż. Kazimierz Pawlicki
w specjalności instalacyjno-inżynieryjnej
upr. proj. nr 820/86/Lo

Sprawdzający inst. elektryczne: mgr inż. Sławomir Wolski
w specjalności instalacyjnej w zakresie sieci, instalacji i urządzeń
elektrycznych i elektroenergetycznych upr. proj. nr WKP/0218/POOE/19

Inwestor:
**GINIA KROBIA
UL. RYNEK 1
63-840 Krobia**

Skala: **1:50**

Data: **08.2024**

Nr rys.: 1