
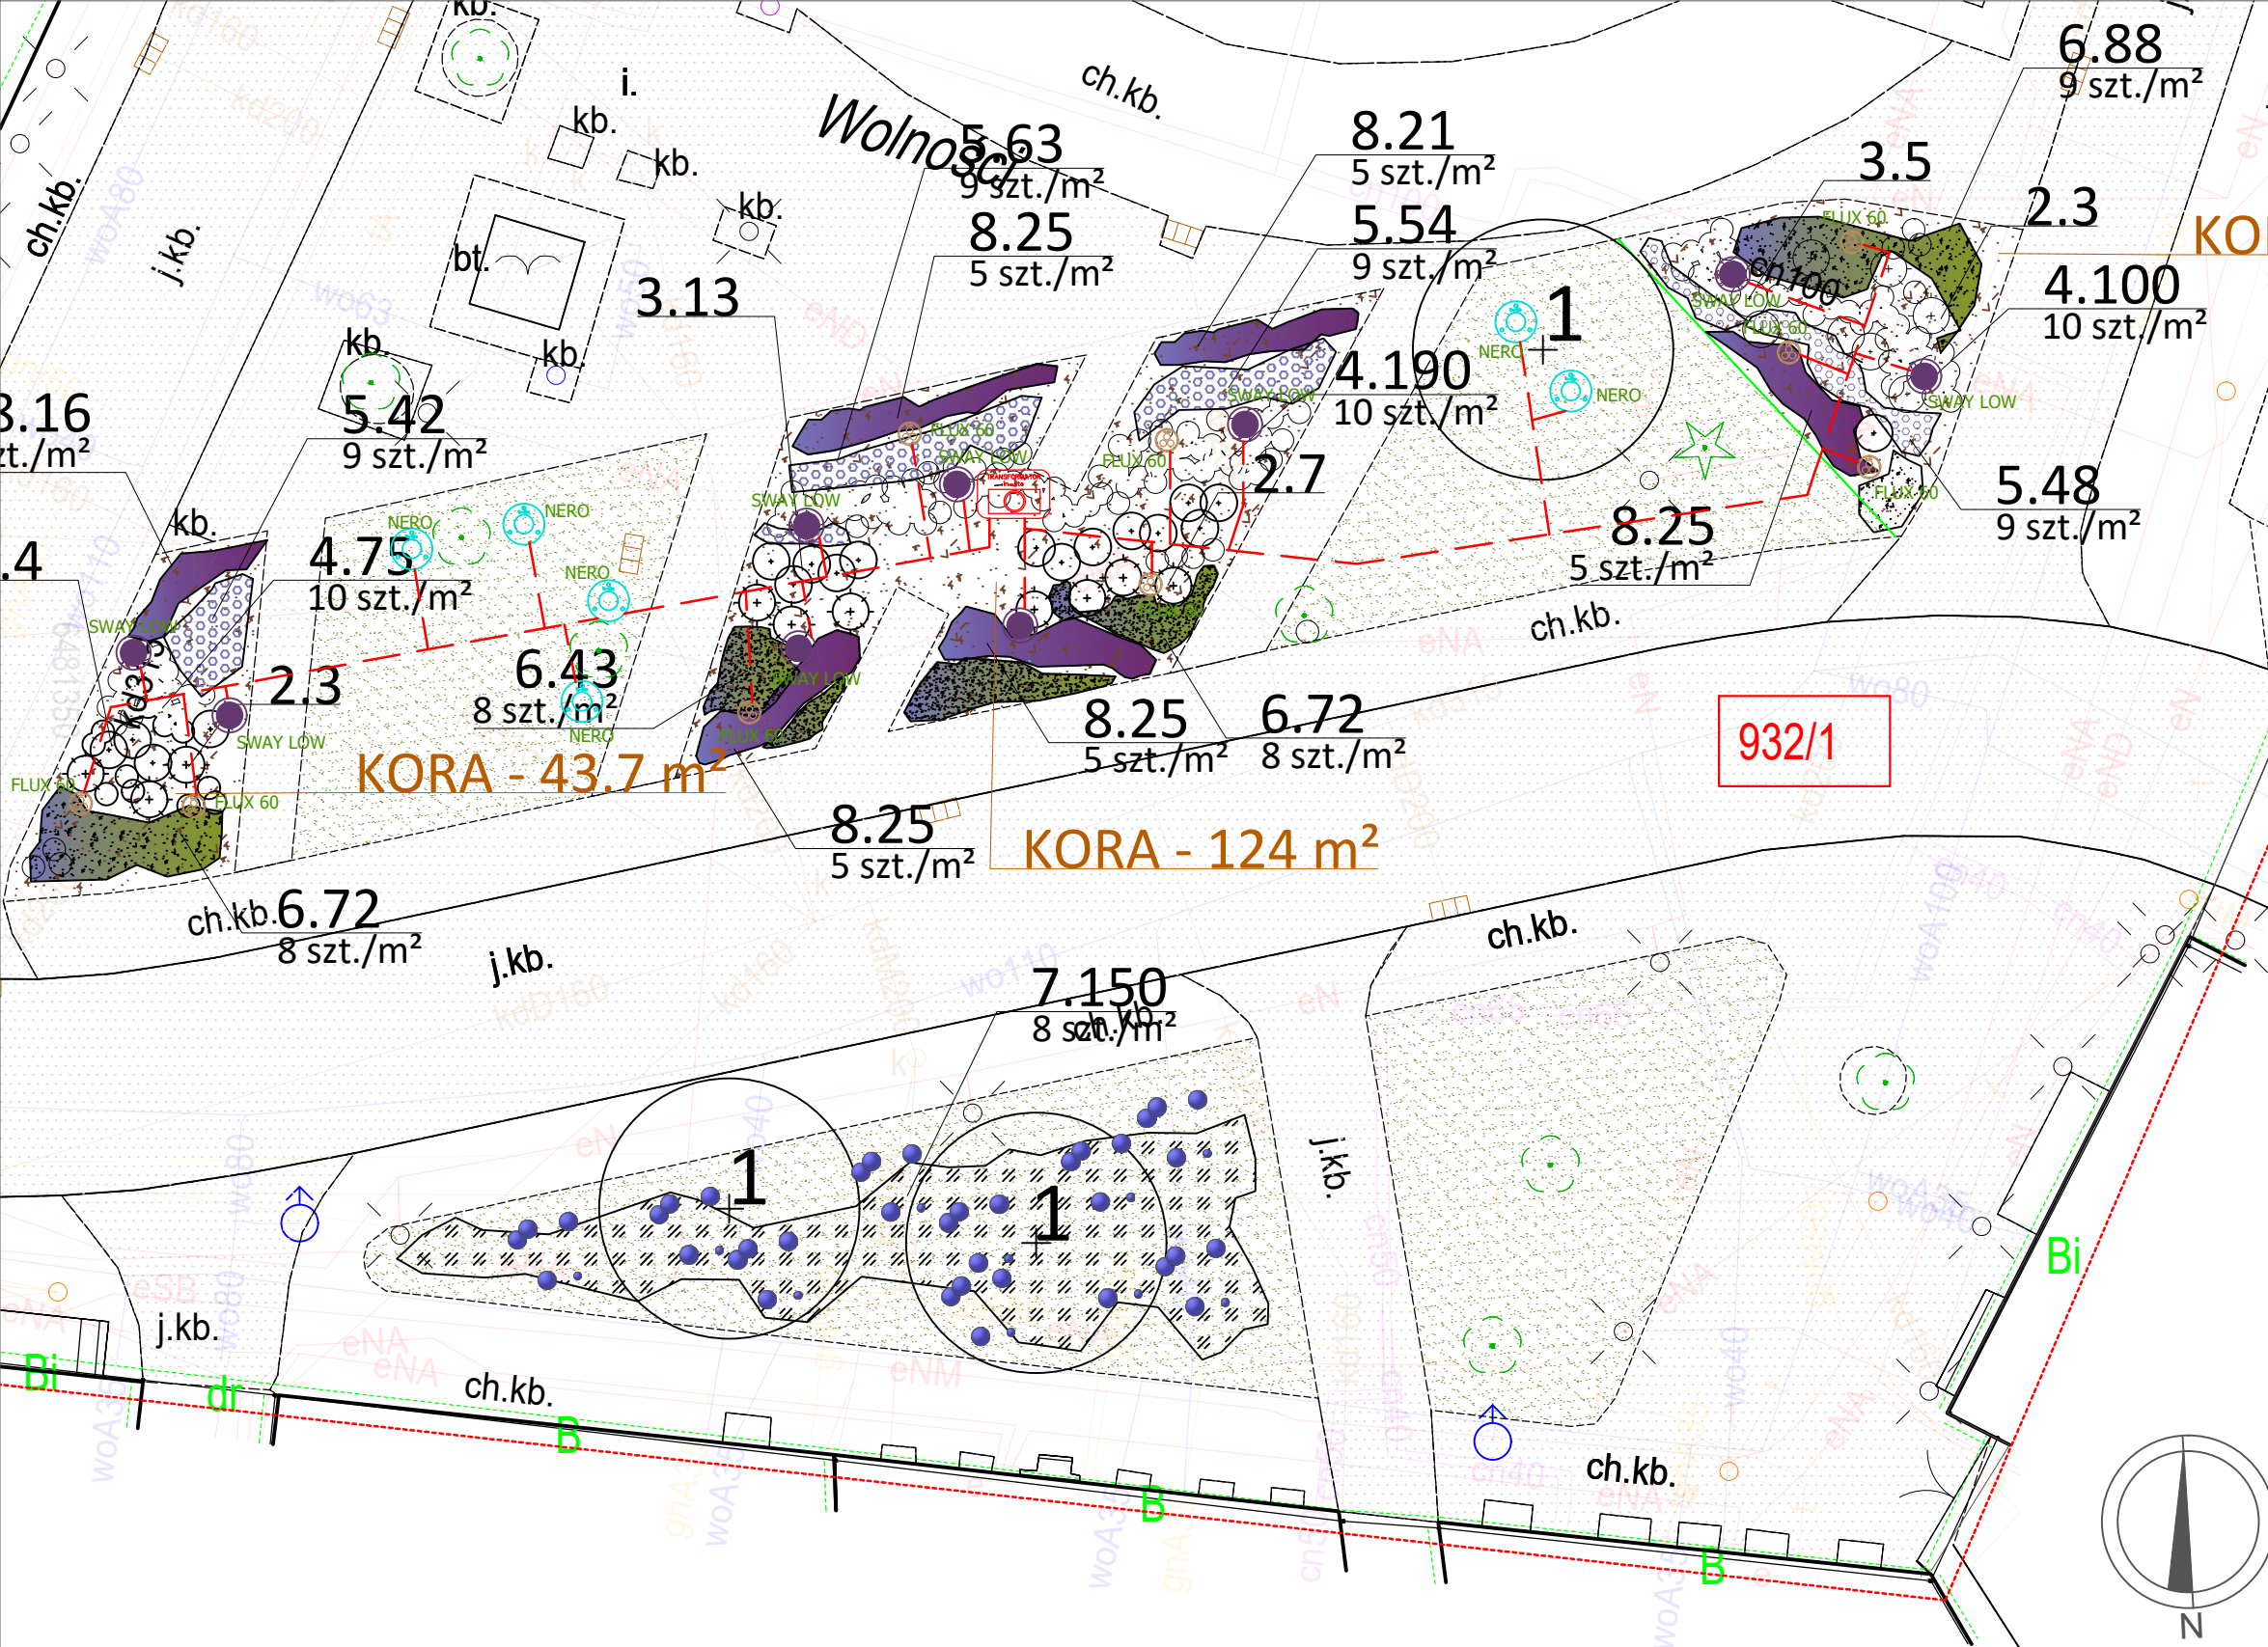


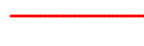

LEGENDA - SYSTEM OŚWIETLENIA ZIELENI

-  TRANSFORMATOR CB-081/M 12V/100W
-  LEFLEKTOR TERENOWY WBUDOWANY W PODŁOŻU FLUX 60 LED 12V/2W
-  LEFLEKTOR TERENOWY WBUDOWANY W PODŁOŻU NERO LED 12V/3W
-  LEFLEKTOR TERENOWY SWAY LOW LED 12V/1W
-  PRZEWÓD ELEKTRYCZNY IN-LITE CBL-25 14/2 (DWUŻYŁOWY)

PHU HA-DWA-O mgr inż. Paweł Filipiak Osiedle Porzeczkowe 3, Piekary 62-200 Gniezno www.ha-dwa-o.pl www.profesjonalne-nawadnianie.pl		
TEMAT:	PZT - Plan zagospodarowania terenu	
OBIEKT:	Plac Wolności - miasto Żnin	
INWESTOR:	Gmina Żnin	
ADRES:	ul. 700-lecia 39 88-400 Żnin	
OPRACOWAŁ:	mgr inż. Patryk Ziółkowski	
DATA OPRACOWANIA: marzec 2024	NR RYSUNKU: PZT-1	SKALA RYSUNKU: 1:200

PROJEKT SYSTEMU OŚWIETLENIA ROŚLINNOŚCI NA PLACU WOLNOŚCI W ŻNINIE