Przekrój Nr LP-010
Km 0+140,00

N	1,39
W	3,48

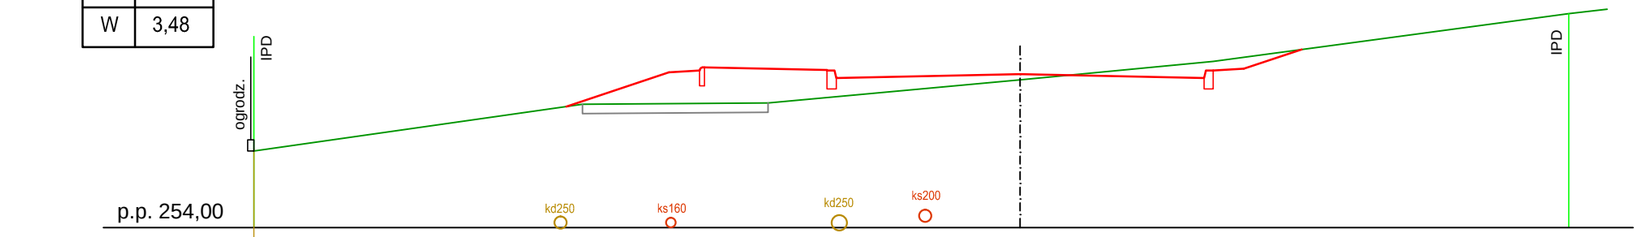

Odsunięcia od osi	12,50	7,50	7,14	5,73	5,15	4,11	2,95	1,55	0,00	3,15	3,65	4,59	8,95	
Rzędne projektowane	255,25	255,96	256,08	256,53	256,61	256,59	256,44	256,47	256,50	256,56	256,56	256,90	257,49	
Rzędne terenu	255,25	255,96	256,01	256,02	256,02	256,03	256,14	256,27	256,41	256,71	256,71	256,90	257,49	

Przekrój Nr LP-011
Km 0+160,00

N	1,93
W	1,28

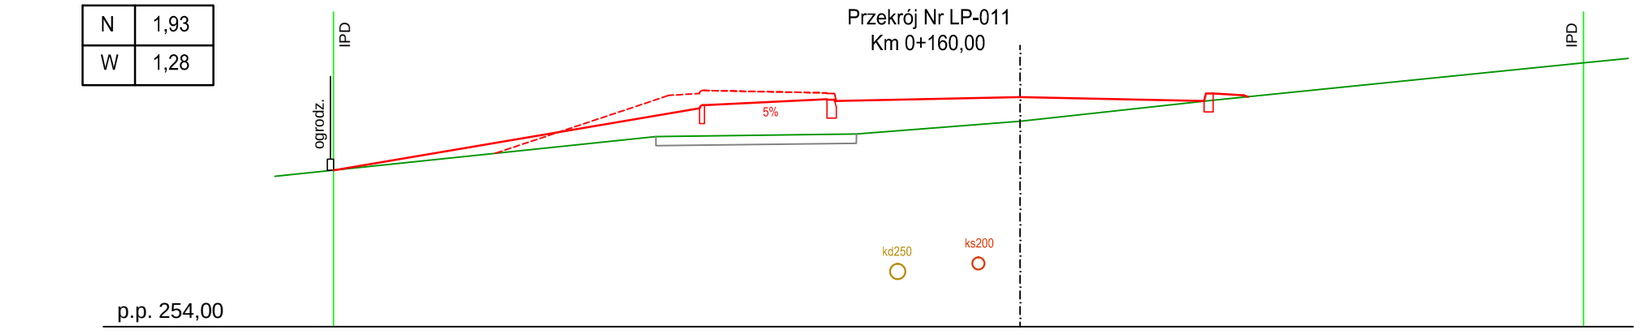

Odsunięcia od osi	11,20	8,56	5,94	5,15	3,15	2,67	2,00	0,70	0,00	3,15	3,65	3,72	9,19	
Rzędne projektowane	256,55	257,00	257,46	257,61	257,70	257,69	257,70	257,73	257,74	257,80	257,77	257,75	258,30	
Rzędne terenu	256,55	256,83	257,10	257,11	257,13	257,14	257,19	257,29	257,35	257,69	257,74	257,75	258,30	

Przekrój Nr LP-012
Km 0+181,26

N	3,12
W	2,47

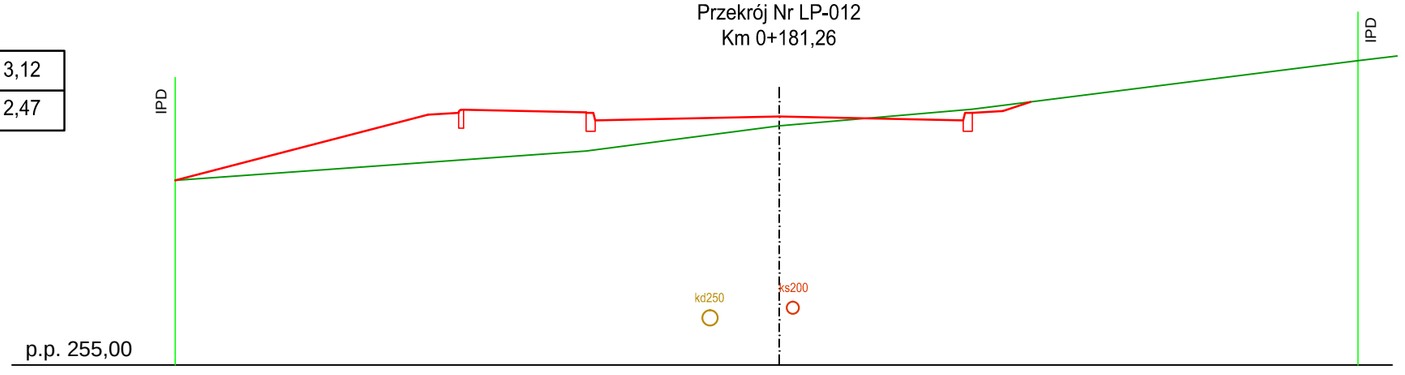

Odsunięcia od osi	9,85	5,73	5,15	3,15	1,13	0,00	0,22	3,15	3,15	3,15	9,44	10,00		
Rzędne projektowane	258,01	259,08	259,16	259,11	259,03	259,05	259,05	259,11	259,14	259,29	259,96	259,96		
Rzędne terenu	258,01	258,31	258,35	258,53	258,75	258,90	258,92	259,17	259,23	259,29	259,96	259,96		