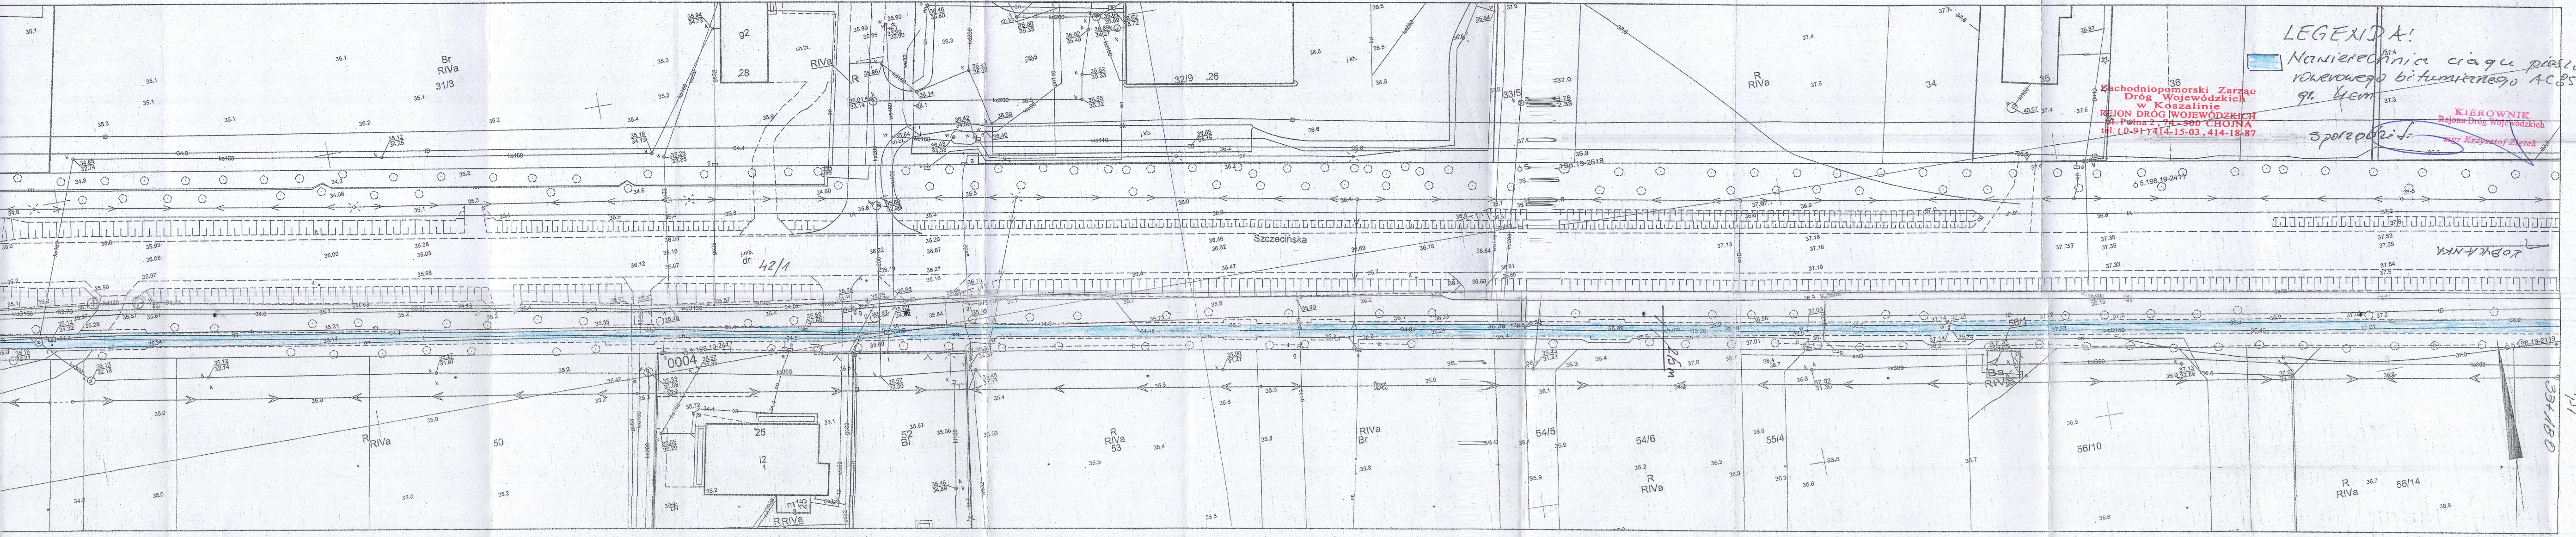
Szczecińska
KOBYLANKA
PT 33+180
2,5 m
31/3
32/9
26
28
34
35
36
42/1
33/5
50
53
54/5
54/6
55/4
56/10
56/14
56/1
25
R RIVa
Br RIVa

LEGENDA!

▬ Nawierzchnia ciągu pieszo-rowerowego bitumicznego AC 8S gr. 4 cm.

Sporządził:

Zachodniopomorski Zarząd
Dróg Wojewódzkich
w Koszalinie
REJON DRÓG WOJEWÓDZKICH
ul. Polna 2, 74-500 CHOJNA
tel. (0-91) 414-15-03, 414-18-87

KIEROWNIK
Rejonu Dróg Wojewódzkich
mgr Krzysztof Ziętek

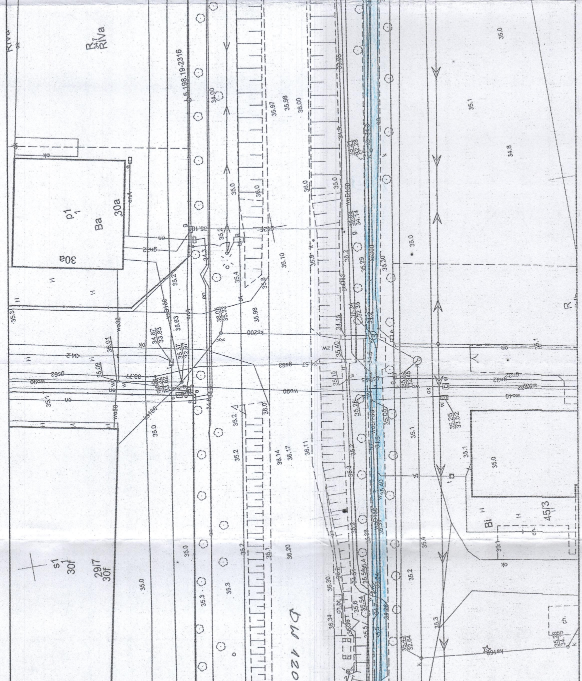

Szczecińska
DW 120
SZCZECIN
KT 34+515
R RIVa
R RIVa
0007
dr 27/1
28/3
29/7 30f
s1 30f
p1 Ba 30a
30a
Ba
45/3
Bi
45/5
Bi
R
Tr
L.5.198.19-2316

Skala 1:500