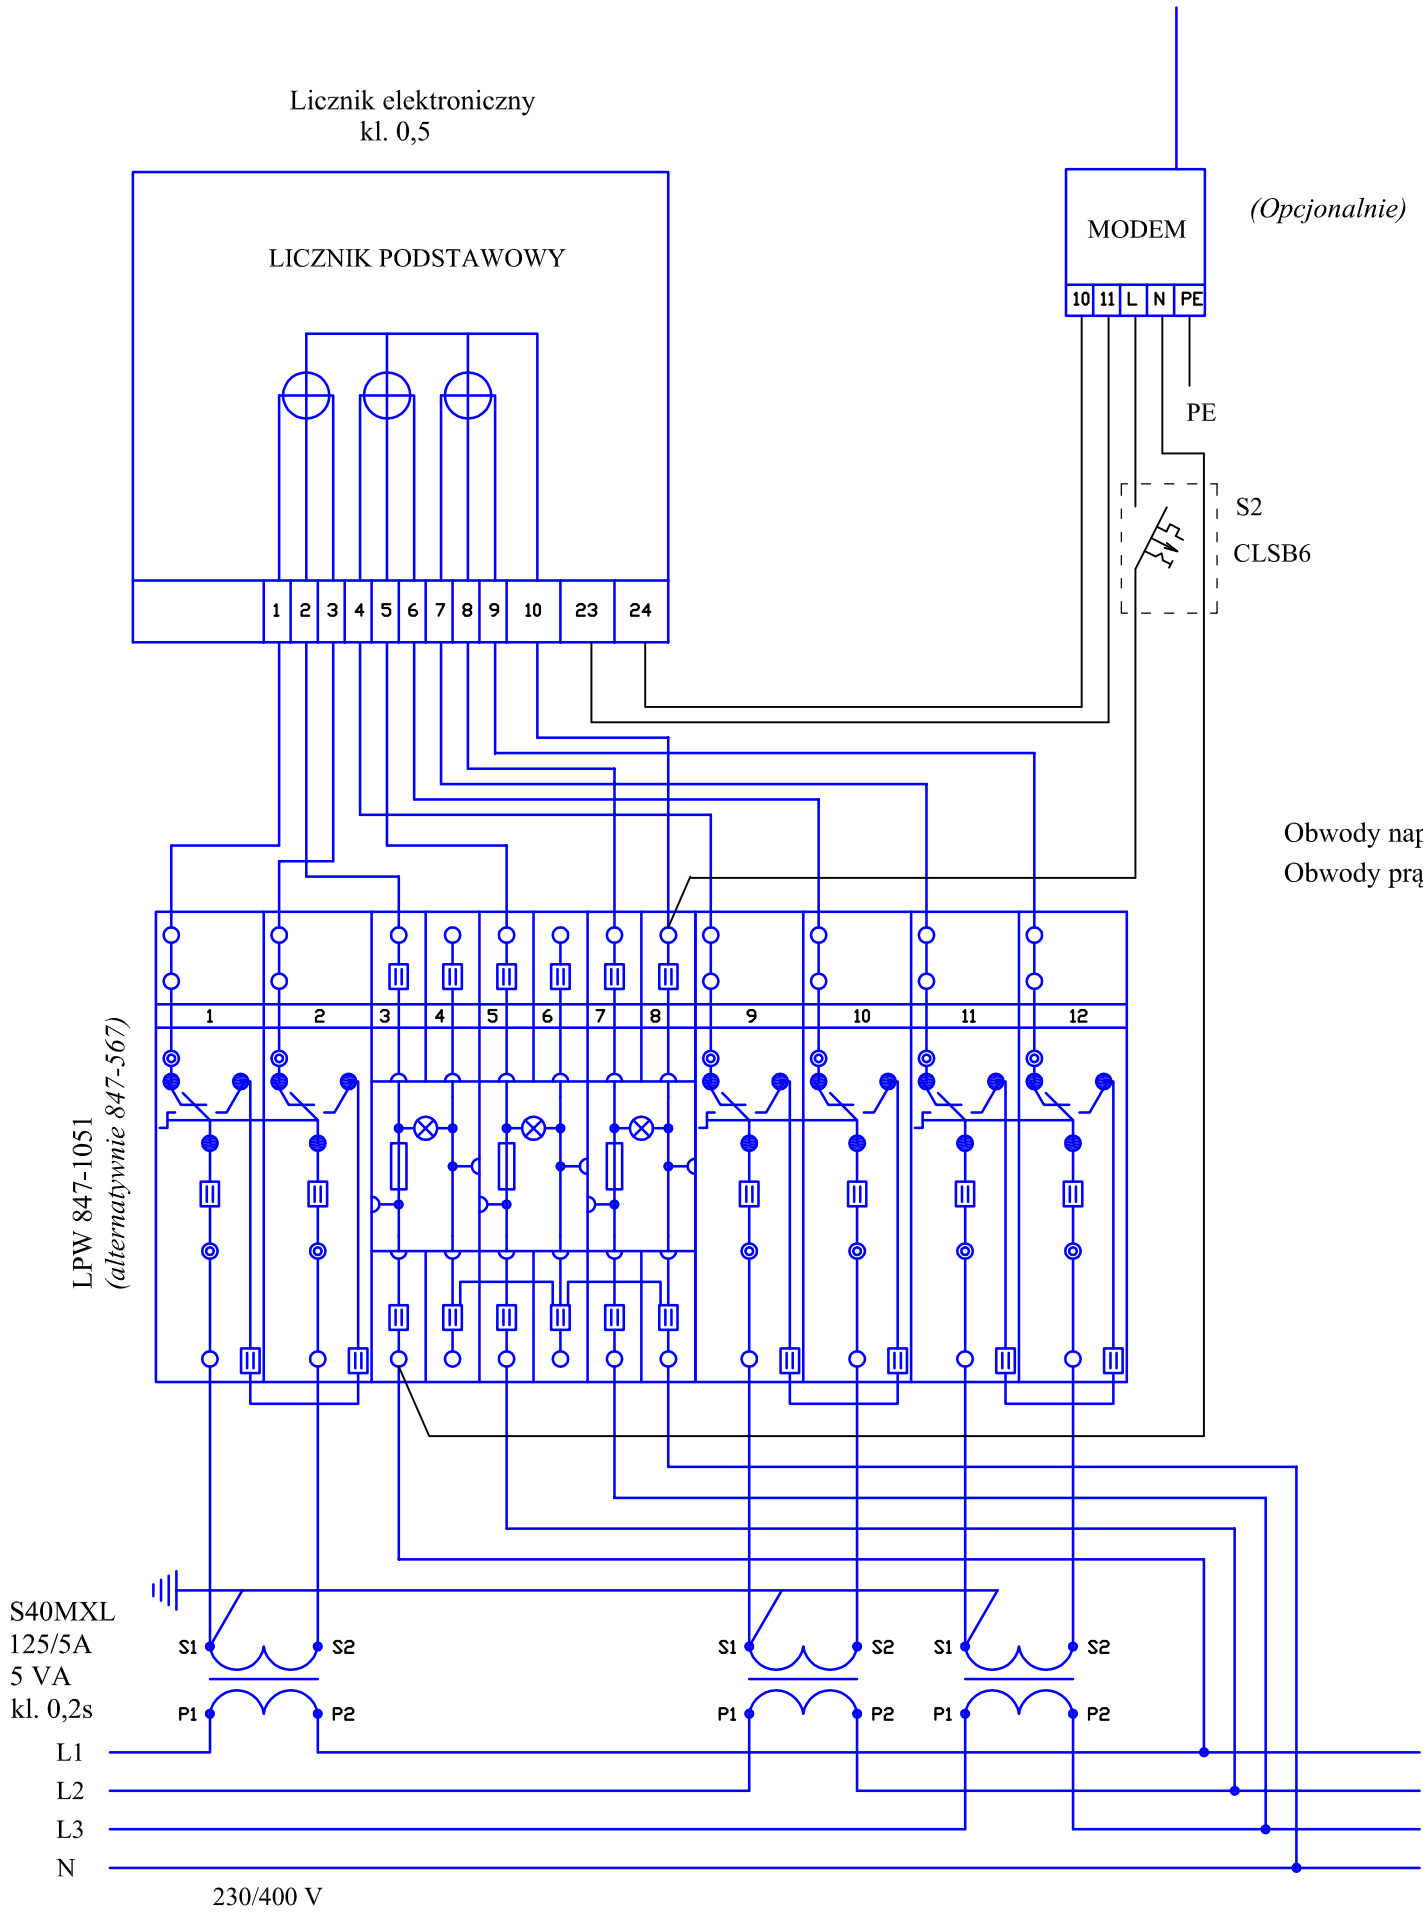

Obwody napięciowe DY 1,5mm ^{2}
Obwody prądowe DY 2,5mm ^{2}

UWAGA !

1. Wszystkie elementy układu pomiarowego muszą być dostosowane do plombowania
2. Przekładniki prądowe muszą posiadać świadectwa legalizacji

Zespół Usług Technicznych "PROBUD"
ul. Warszawska 53, 58-307 Wałbrzych

Projektant:	inż. Mieczysław Ruszała	NBGP.V 7342/3/87/98	
Asystent:			

Temat:	Przystosowanie układu pomiarowego energii elektrycznej do zwiększenia mocy przyłączeniowej w budynku Zespołu Szkół Ekonomicznych w Świdnicy przy ul. Księżnej Agnieszki 2
Inwestor:	Powiat Świdnicki ul. M. Skłodowskiej–Curie 7, 58–100 Świdnica
Tytuł rys.:	SCHEMAT POŁĄCZEŃ UKŁADU POMIAROWEGO PÓŁPOŚREDNIEGO

Data:	03.2025
Stadium:	PW
Skala:	–
Nr. rys.:	E–3

Zastrzega się wszelkie prawa wynikające z Ustawy o prawie autorskim. Rysunek niniejszy nie może być w całości lub w części przerysowany, uzupełniony lub odstąpiony komukolwiek, bez pisemnej zgody firmy projektowej