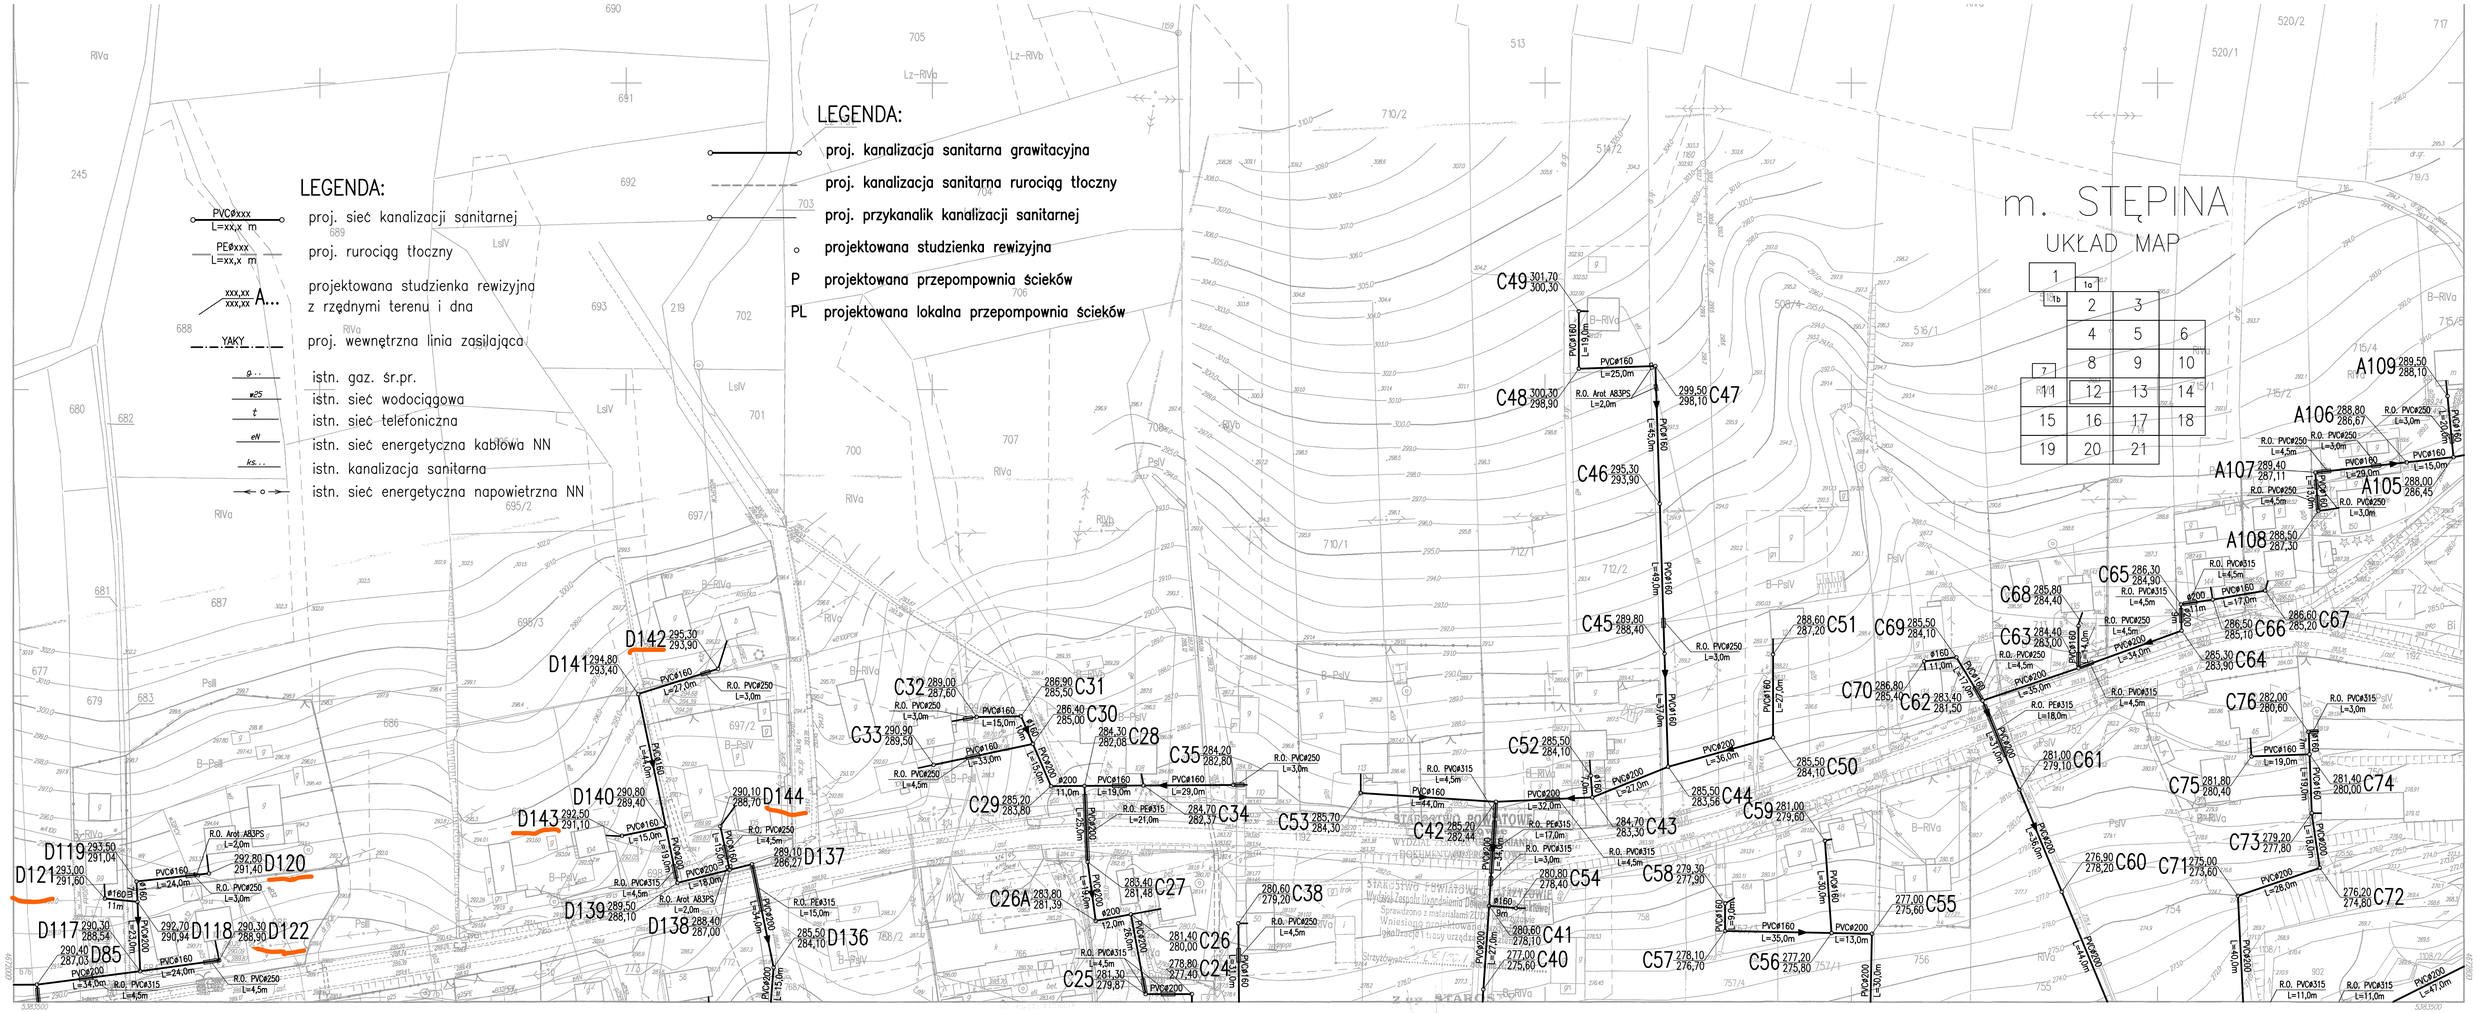
LEGENDA:
PVC⌀xxx L=xx,x m — proj. sieć kanalizacji sanitarnej
PE⌀xxx L=xx,x m — proj. rurociąg tłoczny
xxx,xx / xxx,xx A... — projektowana studzienka rewizyjna z rzędnymi terenu i dna
YAKY — proj. wewnętrzna linia zasilająca
g... — istn. gaz. śr.pr.
w25 — istn. sieć wodociągowa
t — istn. sieć telefoniczna
eW — istn. sieć energetyczna kablowa NN
kc... — istn. kanalizacja sanitarna
istn. sieć energetyczna napowietrzna NN
LEGENDA:
proj. kanalizacja sanitarna grawitacyjna
proj. kanalizacja sanitarna rurociąg tłoczny
proj. przykanalik kanalizacji sanitarnej
projektowana studzienka rewizyjna
P projektowana przepompownia ścieków
PL projektowana lokalna przepompownia ścieków
m. STĘPINA
UKŁAD MAP
1 1a 1b 2 3 4 5 6 7 8 9 10 11 12 13 14 15 16 17 18 19 20 21
D141 294,80 293,40
D142 295,30 293,90
D143 292,50 291,10
D140 290,80 289,40
D144 290,10 288,70
D139 289,50 288,10
D138 288,40 287,00
D137 289,10 286,27
D136 285,50 284,10
D119 293,50 291,04
D121 293,00 291,60
D120 292,90 291,40
D117 290,30 288,54
D118 292,70 290,94
D122 290,30 288,90
D85 290,40 287,03
C32 289,00 287,60
C33 290,90 289,50
C31 286,90 285,50
C30 286,40 285,00
C28 284,30 282,08
C35 284,20 282,80
C29 285,20 283,80
C34 284,70 282,30
C26A 283,80 281,39
C27 283,40 281,48
C26 281,40 280,00
C25 281,30 279,87
C24 278,80 277,40
C38 280,60 278,20
C41 280,60 278,10
C40 277,00 275,60
C49 301,70 300,30
C48 300,30 298,90
C47 299,50 298,10
C46 295,30 293,90
C45 289,80 288,40
C52 285,50 284,10
C51 288,60 287,20
C50 285,50 284,10
C53 285,70 284,30
C42 285,20 282,44
C54 280,80 278,40
C43 284,70 283,30
C44 285,50 283,50
C58 279,30 277,90
C59 281,00 279,60
C57 278,10 276,70
C56 277,20 275,80
C55 277,00 275,60
C69 285,50 284,10
C70 286,80 285,40
C62 283,40 281,50
C61 281,00 279,10
C60 276,90 278,20
C71 275,00 273,60
C68 285,80 284,40
C63 284,40 283,00
C65 286,30 284,90
C66 286,50 285,10
C67 286,60 285,20
C64 285,30 283,90
C76 282,00 280,60
C75 281,80 280,40
C74 281,40 280,00
C73 279,20 277,80
C72 276,20 274,80
A109 289,50 288,10
A106 288,80 286,67
A107 289,40 287,11
A105 288,00 286,45
A108 288,50 287,30
R.O. Arot. A83PS L=2,0m
R.O. PVC⌀250 L=3,0m
R.O. PVC⌀315 L=4,5m
R.O. PE⌀315 L=18,0m
PVC⌀160 L=25,0m
PVC⌀160 L=19,0m
PVC⌀160 L=45,0m
PVC⌀160 L=27,0m
PVC⌀160 L=33,0m
PVC⌀160 L=15,0m
PVC⌀160 L=4,0m
PVC⌀160 L=11,0m
PVC⌀160 L=19,0m
PVC⌀160 L=29,0m
PVC⌀160 L=44,0m
PVC⌀160 L=32,0m
PVC⌀160 L=17,0m
PVC⌀160 L=4,5m
PVC⌀160 L=35,0m
PVC⌀160 L=13,0m
PVC⌀160 L=2,0m
PVC⌀160 L=29,0m
PVC⌀160 L=15,0m
PVC⌀160 L=17,0m
PVC⌀160 L=19,0m
PVC⌀160 L=24,0m
PVC⌀160 L=22,0m
PVC⌀160 L=24,0m
PVC⌀200 L=34,0m
PVC⌀200 L=36,0m
PVC⌀200 L=27,0m
PVC⌀200 L=32,0m
PVC⌀200 L=34,0m
PVC⌀200 L=50,0m
PVC⌀200 L=44,0m
PVC⌀200 L=30,0m
PVC⌀200 L=26,0m
PVC⌀200 L=47,0m
PVC⌀200 L=11,0m
PVC⌀200 L=18,0m
PVC⌀200 L=12,0m
PVC⌀200 L=26,0m
PVC⌀200 L=15,0m
PVC⌀200 L=14,0m
PVC⌀200 L=15,0m
PVC⌀200 L=18,0m
PVC⌀200 L=22,0m
PVC⌀200 L=34,0m
PVC⌀200 L=15,0m
PVC⌀200 L=11,0m
PVC⌀200 L=26,0m
PVC⌀200 L=44,0m
PVC⌀200 L=30,0m
PVC⌀200 L=13,0m
PVC⌀200 L=35,0m
PVC⌀200 L=50,0m
PVC⌀200 L=44,0m
PVC⌀200 L=47,0m
PVC⌀200 L=11,0m
PVC⌀200 L=11,0m
⌀160 L=11,0m
⌀160 L=17,0m
⌀160 L=19,0m
⌀160 L=11,0m
⌀160 L=11m
⌀160 L=4,0m
⌀160 L=2,0m
⌀160 L=3,0m
⌀160 L=4,0m
⌀160 L=3,0m
⌀160 L=3,0m
⌀160 L=4,5m
⌀160 L=3,0m
⌀160 L=3,0m
⌀160 L=4,5m
⌀160 L=3,0m
⌀160 L=4,5m
⌀160 L=3,0m
⌀160 L=4,5