


Nazwa organu prowadzącego polshwowy zasób geodezyjny i kartograficzny	Prezydent Miasta Bydgoszczy Grzegorz Odradek Dokumentacja Geodezyjna i Kartograficzna
Identyfikator ewidencyjny materiału zasobu	PLPZGK.4116
Nazwa materiału zasobu	Mapa zasadnicza 87/11
Data wydania ostatni materiału zasobu	2023-10-02
Imię, nazwisko i podpis osoby reprezentującej organ	Z up. Prezydenta Bydgoszczy <i>Łukasz Cieslak</i> starosta inspektor

**PLAN SYTUACYJNY 1: 500**  
**BIAŁY SPICHRZ UL. MENNICA 2 W BYDGOSZCZY**  
**DZ. NR EW. 139/2 OBREB 0097**

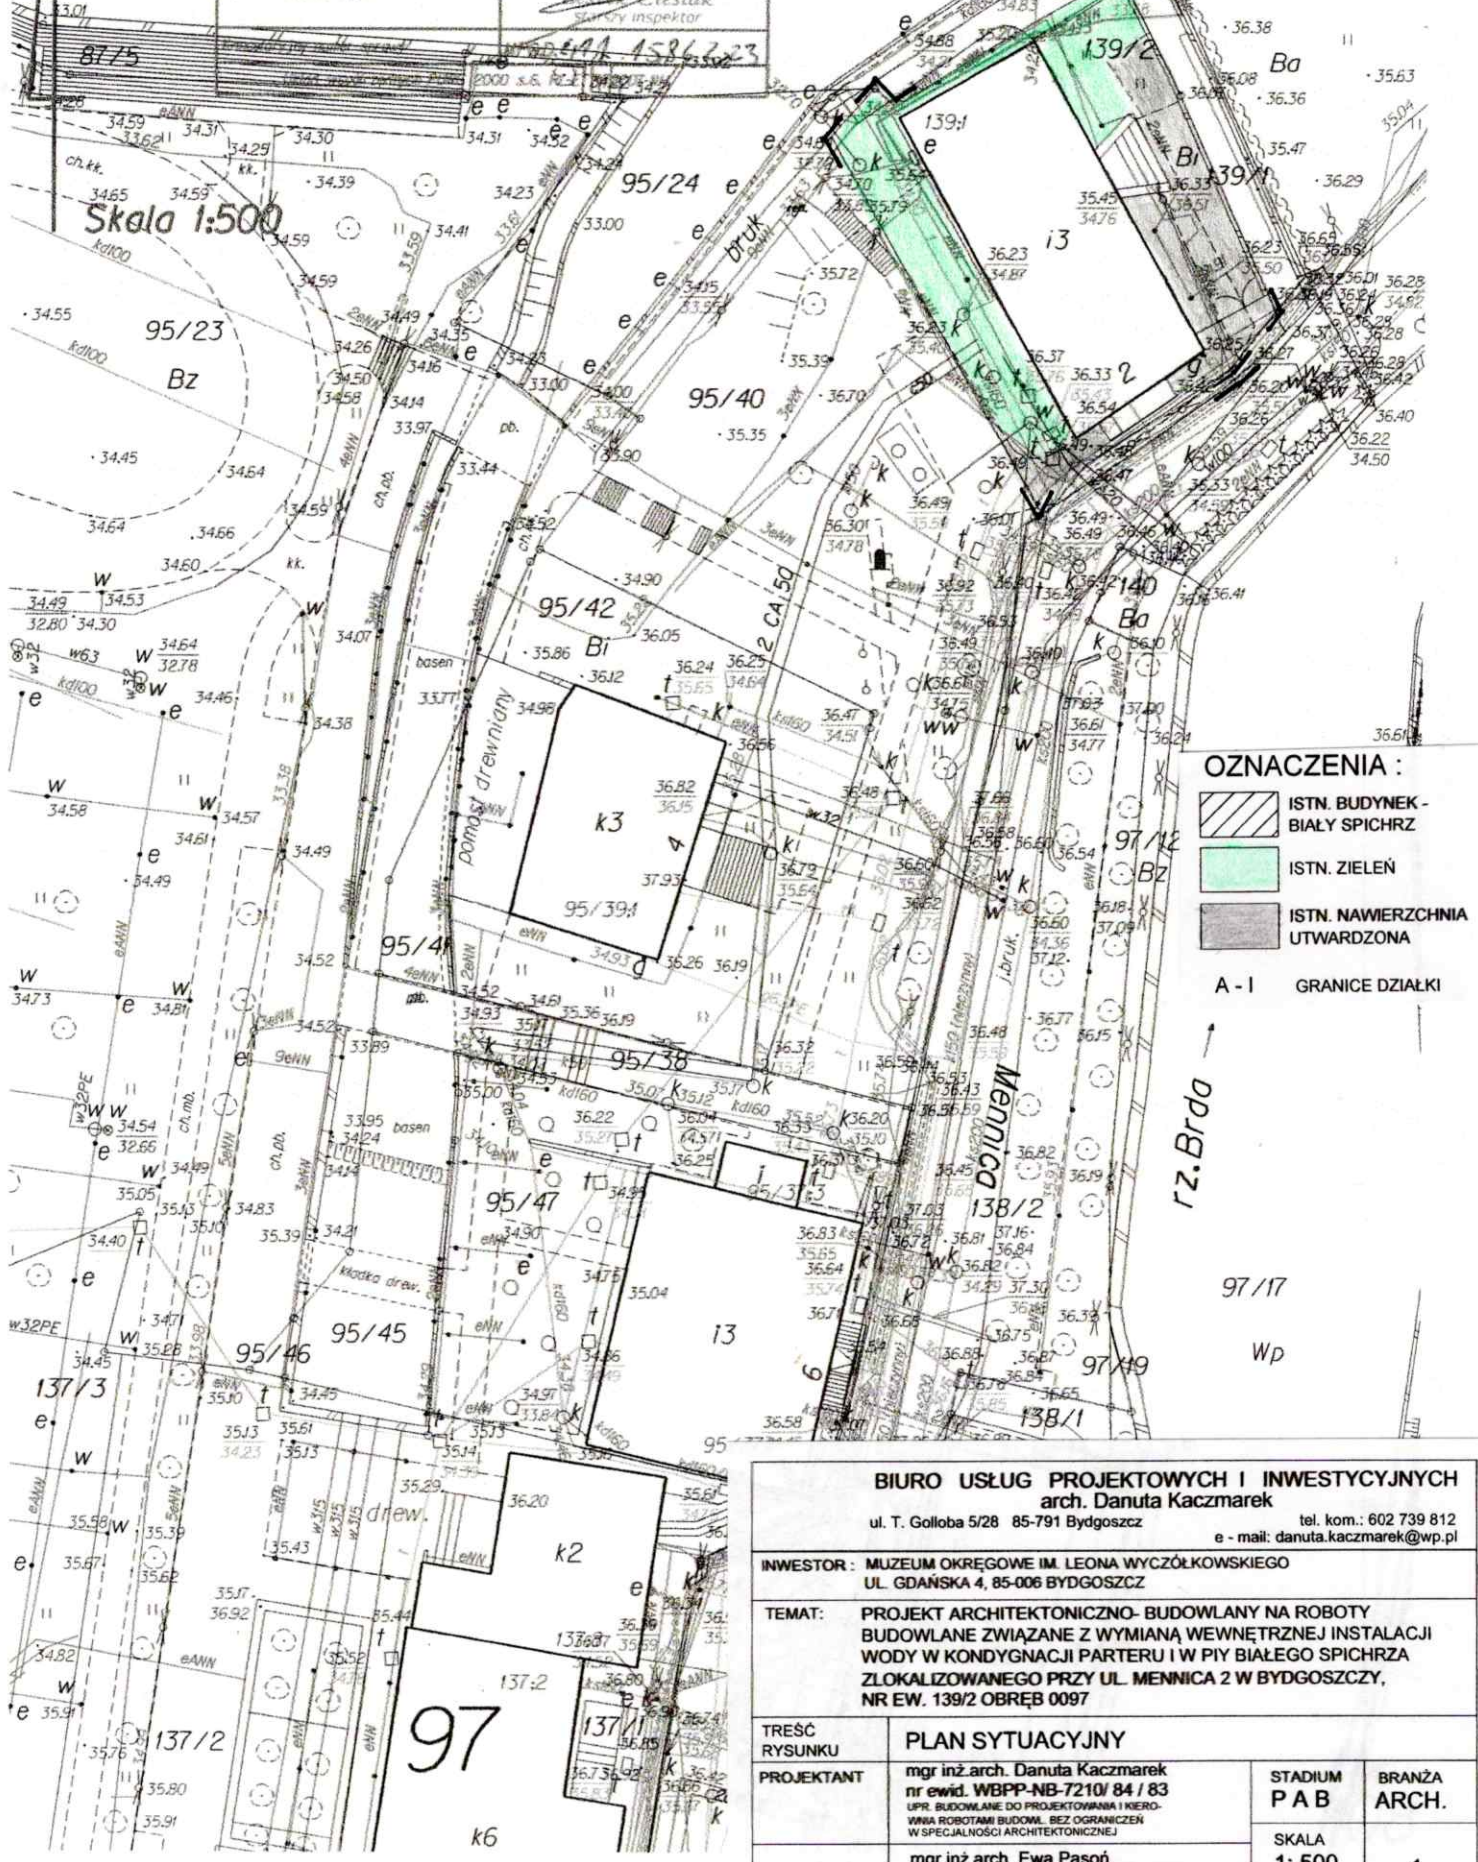

- OZNACZENIA :**
-  ISTN. BUDYNEK - BIAŁY SPICHRZ
  -  ISTN. ZIELEŃ
  -  ISTN. NAWIERZCHNIA UTWARDZONA
  - A - I** GRANICE DZIAŁKI

<b>BIURO USŁUG PROJEKTOWYCH I INWESTYCYJNYCH</b> arch. Danuta Kaczmarek ul. T. Golloba 5/28 85-791 Bydgoszcz tel. kom.: 602 739 812 e-mail: danuta.kaczmarek@wp.pl			
<b>INWESTOR :</b> MUZEUM OKRĘGOWE IM. LEONA WYCZÓLKOWSKIEGO UL. GDAŃSKA 4, 85-006 BYDGOSZCZ			
<b>TEMAT:</b> PROJEKT ARCHITEKTONICZNO- BUDOWLANY NA ROBOTY BUDOWLANE ZWIĄZANE Z WYMIANĄ WEWNĘTRZNEJ INSTALACJI WODY W KONDYGNACJI PARTERU I W PIY BIAŁEGO SPICHRZA ZLOKALIZOWANEGO PRZY UL. MENNICA 2 W BYDGOSZCZY, NR EW. 139/2 OBREB 0097			
<b>TREŚĆ RYSUNKU</b>	<b>PLAN SYTUACYJNY</b>		
<b>PROJEKTANT</b>	mgr inż. arch. Danuta Kaczmarek nr ewid. WBPP-NB-7210/ 84 / 83 UPR. BUDOWLANE DO PROJEKTOWANIA I KIEROWANIA ROBOTAMI BUDOW. BEZ OGRANICZEŃ W SPECJALNOŚCI ARCHITEKTONICZNEJ	<b>STADIUM</b>	<b>BRANŻA</b>
<b>SPRAWDZAJĄCY</b>	mgr inż. arch. Ewa Pasoń UPRAWNI. BUDOWLANE DO PROJEKTOWANIA BEZ OGRANICZEŃ W SPECJALNOŚCI ARCHITEKTONICZNEJ nr ewid. NB- 7210/233/78	<b>P A B</b>	<b>ARCH.</b>
		<b>SKALA</b> 1: 500	<b>1</b>
		<b>DATA:</b> 15.07.2024 r.	<b>NR RYS.</b>