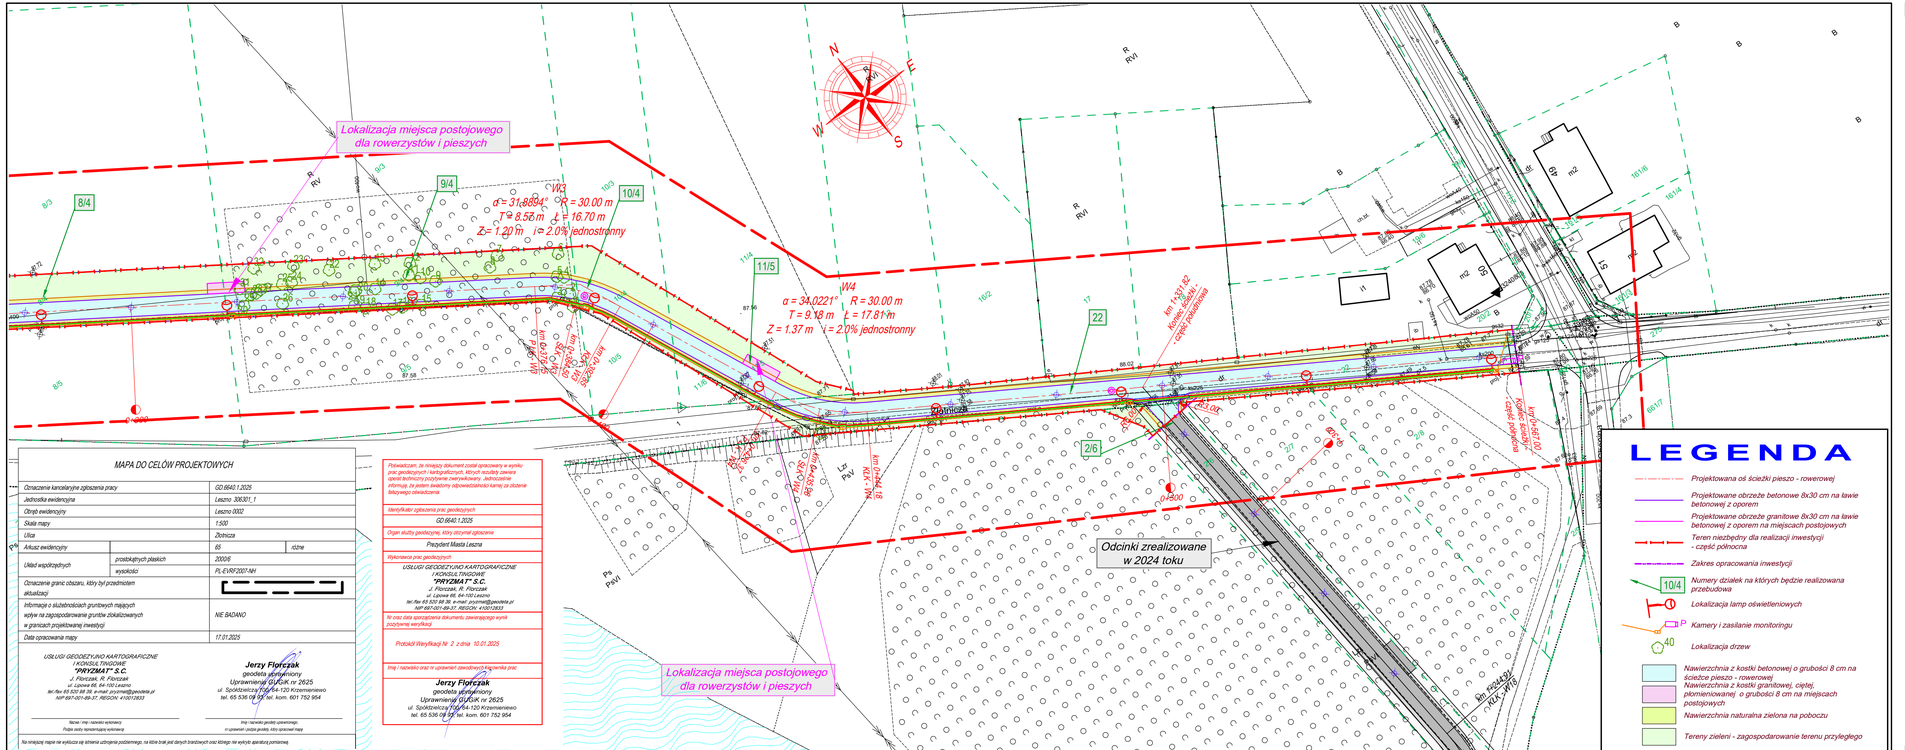


## MAPA DO CELÓW PROJEKTOWYCH

| | | | |
|---|---|---|---|
| Oznaczenie kancelaryjne zgłoszenia pracy | | GD.6640.1.2025 | |
| Jednostka ewidencyjna | | Leszno 306301_1 | |
| Obręb ewidencyjny | | Leszno 0002 | |
| Skala mapy | | 1:500 | |
| Ulica | | Żbińska | |
| Arkusz ewidencyjny | | 65 | różne |
| Układ współrzędnych | prostokątnych płaskich | 2000/6 | |
| | wysokości | PL-EVRF2007-NH | |
| Oznaczenie granic obszaru, który był przedmiotem aktualizacji | | | |
| Informacja o służebnościach gruntowych mających wpływ na zagospodarowanie gruntów zlokalizowanych w granicach projektowanej inwestycji | | NIE BADANO | |
| Data opracowania mapy | | 17.01.2025 | |

USŁUGI GEODEZYJNO KARTOGRAFICZNE
I KONSULTINGOWE
**"PRYZMAT" S.C.**
J. Florczak, R. Florczak
ul. Lipowa 66, 64-100 Leszno
tel./fax 65 535 98 39, e-mail: pryzmat@geodeta.pl
NIP 697-001-89-37, REGON: 410013933

**Jerzy Florczak**
geodeta uprawniony
Uprawnienia GUGiK nr 2625
ul. Spółdzielcza 7/2, 64-120 Krzemieniewo
tel. 65 536 09 59 tel. kom. 601 752 954

Nazwa i imię i nazwisko wykonawcy
Podpis osoby reprezentującej wykonawcę

Imię i nazwisko przyjmującego zgłoszenie/mapę
w zgłoszeniu i podpis przyjętej, który sprawdził mapę

Na niniejszej mapie nie wyłącza się istnienia udokumentowanego, na które brak jest danych branżowych oraz którego nie wytyczy operatorzy pomiarowej.

Poświadczam, że niniejszy dokument został opracowany w wyniku prac geodezyjnych i kartograficznych, których rezultaty zawarte opisał techniczny pozytywnie zweryfikowany. Jednocześnie informuję, że jestem świadomy odpowiedzialności karnej za złożenie fałszywego oświadczenia

Identyfikator zgłoszenia prac geodezyjnych: GD.6640.1.2025

Organ służby geodezyjnej, który otrzymał zgłoszenie: Prezydent Miasta Leszna

Wykonawca prac geodezyjnych:

USŁUGI GEODEZYJNO KARTOGRAFICZNE
I KONSULTINGOWE
**"PRYZMAT" S.C.**
J. Florczak, R. Florczak
ul. Lipowa 66, 64-100 Leszno
tel./fax 65 535 98 39, e-mail: pryzmat@geodeta.pl
NIP 697-001-89-37, REGON: 410013933

Nr oraz data sporządzenia dokumentu zawierającego wynik zarządzenia weryfikacji: Protokół Weryfikacji Nr 2 z dnia 10.01.2025

Imię i nazwisko oraz nr uprawnień zawodowych wykonawcy prac:

**Jerzy Florczak**
geodeta uprawniony
Uprawnienia GUGiK nr 2625
ul. Spółdzielcza 7/2, 64-120 Krzemieniewo
tel. 65 536 09 59 tel. kom. 601 752 954

## LEGENDA

- Projektowana oś ścieżki pieszo - rowerowej
- Projektowane obrzeże betonowe 8x30 cm na ławie betonowej z oporem
- Projektowane obrzeże granitowe 8x30 cm na ławie betonowej z oporem na miejscach postojowych
- Teren niezbędny dla realizacji inwestycji - część północna
- Zakres opracowania inwestycji
- 10/4 Numery działek na których będzie realizowana przebudowa
- Lokalizacja lamp oświetleniowych
- P Kamery i zasilanie monitoringu
- 40 Lokalizacja drzew
- Nawierzchnia z kostki betonowej o grubości 8 cm na ścieżce pieszo - rowerowej
- Nawierzchnia z kostki granitowej, ciętej, płomieniowanej o grubości 8 cm na miejscach postojowych
- Nawierzchnia naturalna zielona na poboczu
- Tereny zieleni - zagospodarowanie terenu przyległego

Zamawiający / Inwestor:
**MIASTO LESZNO**
ul. Kazimierza Karasia 1, 64-100 Leszno

Jednostka Projektowa:
**FIRMA PROJEKTOWO-USŁUGOWA KRZYSZTOF MARCHWICKI**
ul. Duńska 30, 64-100 Leszno

**Stadium:** PROJEKT BUDOWLANY
Projekt Zagospodarowania Terenu

Nazwa zamierzenia budowlanego:
**Budowa nawierzchni utwardzonych oraz oświetlenia na terenie zbiornika Zaborowo w Lesznie - część północna**

Adres obiektu budowlanego:
**Jednostka ewidencyjna:** Leszno - gmina miejska 306301_1,
**Obręb:** 0002, **Arkusz mapy:** 65,
**Numery ewidencyjne działek:** 22, 1/11, 1/1, 1/26, 2/14, 8/4, 9/4, 10/4, 11/5, 2/6.

Opracowanie:
**WIELOBRANŻOWE**

Tytuł rysunku:
**Projekt Zagospodarowania Terenu**

| Stanowisko: | Imię i nazwisko: | Numer uprawnień: | Podpis: |
|---|---|---|---|
| Projektant BD: | inż. Krzysztof Marchwicki | 921/86/Lo<br>Projektowanie w specjalności konstrukcyjno - inżynieryjnej w zakresie dróg | |
| Asystent BD: | inż. Dawid Marchwicki | ---------- | |
| Sprawdzający BD: | mgr inż. Paweł Kattner | 702/85/Lo<br>Projektowanie w specjalności konstrukcyjno - inżynieryjnej w zakresie dróg | |
| Projektant IE, BT: | mgr inż. Jerzy Woźniak | 877/86/Lo<br>Projektowanie w specjalności instalacyjno - inżynieryjnej w zakresie instalacji elektrycznych | |
| Sprawdzający IE, BT: | inż. Kazimierz Pawlicki | 820/86/Lo<br>Projektowanie w specjalności instalacyjno - inżynieryjnej w zakresie instalacji elektrycznych | |

Data opracowania: **marzec 2025 roku** Skala: **1 : 500** Rysunek nr: **2. 2.**