


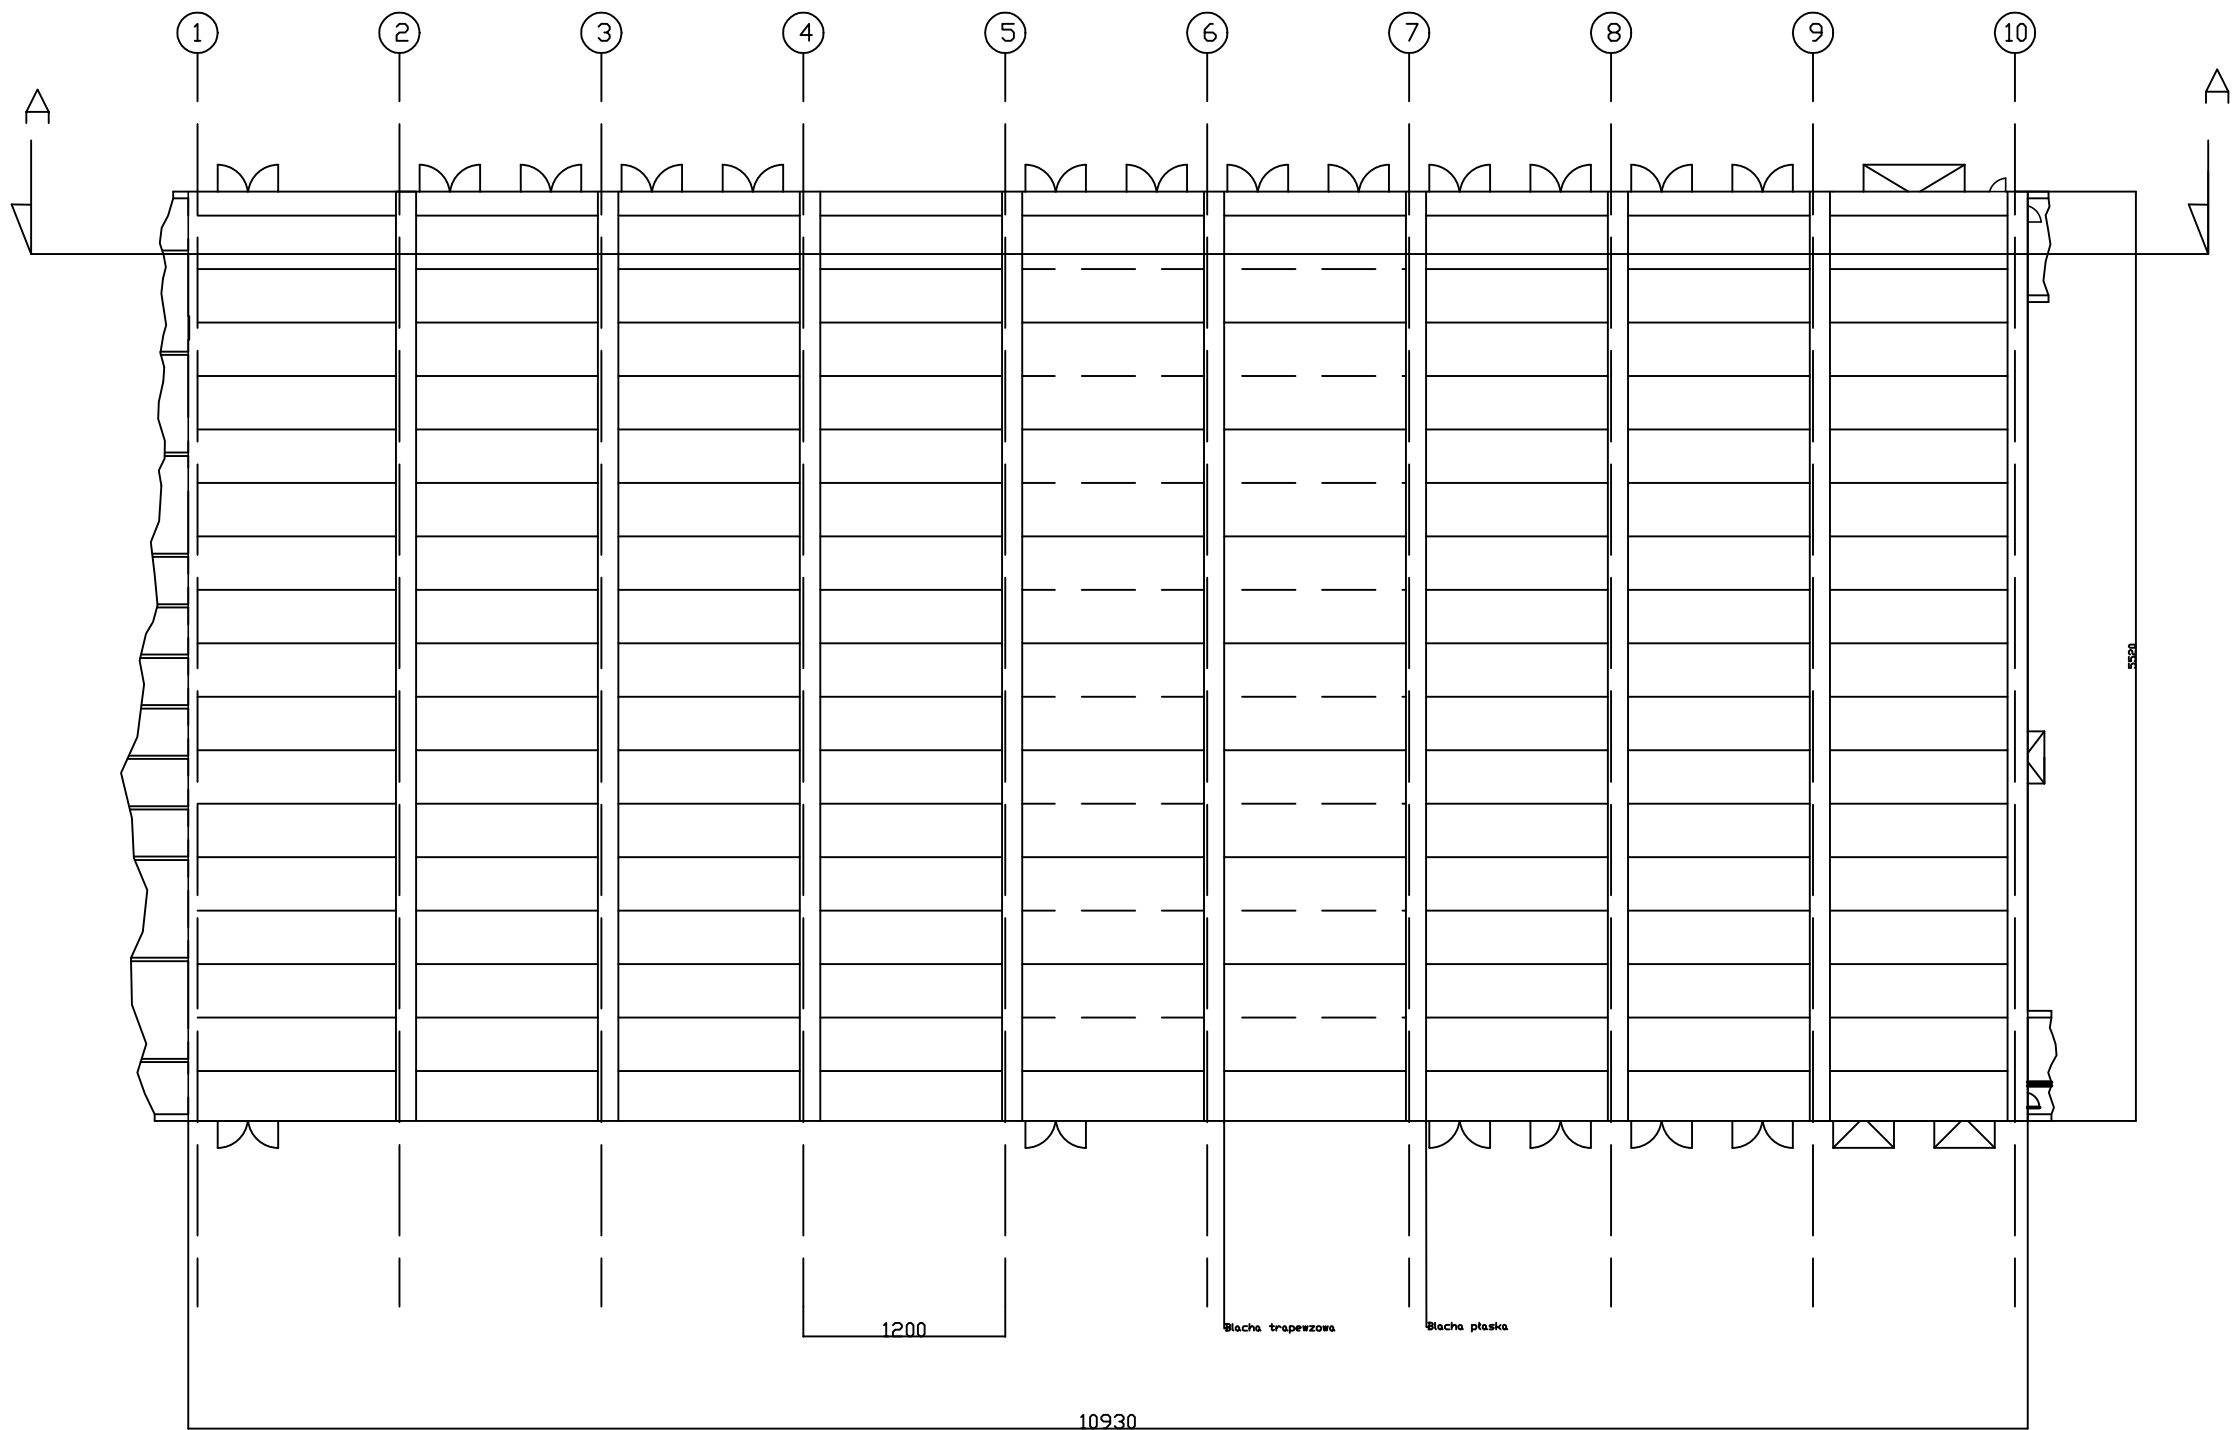

TEMAT OPRACOWANIA:		
Modernizacja dachu szedowego		
INWESTOR: Sieć Badawcza Łukasiewicz - Przemysłowy Instytut Motoryzacji, ul. Jagiellońska 55, Warszawa		
ADRES INWESTYCJI: Sieć Badawcza Łukasiewicz - Przemysłowy Instytut Motoryzacji, ul. Jagiellońska 55, Warszawa		
BRANŻA:	ARCHITEKTURA	FAZA: PROJEKT TECHNICZNY
TYTUŁ RYSUNKU: Rzut hali		NR RYSUNKU: 1
ZESPÓŁ PROJEKTOWY:		
PROJEKTOWAŁ: DANIEL ŁUKASZEWSKI		PODPIS:
OPRACOWAŁ:		
SPRAWDZIŁ:		
DATA:	2025.01.10	REWIZJA: -
		SKALA: 1:100