

PROJEKT NASADZEŃ ROŚLINNYCH PRZY ŻŁOBKU GMINNYM  
UL. JASNA 5 W ŻNINIE



OZNACZENIA

+	DRZEWA LIŚCIASTE PROJEKTOWANE
	KRZEWY I GRUPY KRZEWÓW PROJEKTOWANE
	ŻYWOPŁOT
	ŁĄKA KWIETNA
	DRZEWA DO PIELEGNACJI WG INWENTARYZACJI DENDROLOGICZNEJ

1475/6	NUMER DZIAŁKI
--------	---------------

---	ZAKRES OPRACOWANIA
-----	--------------------

2.187  
30 cm/30 cm

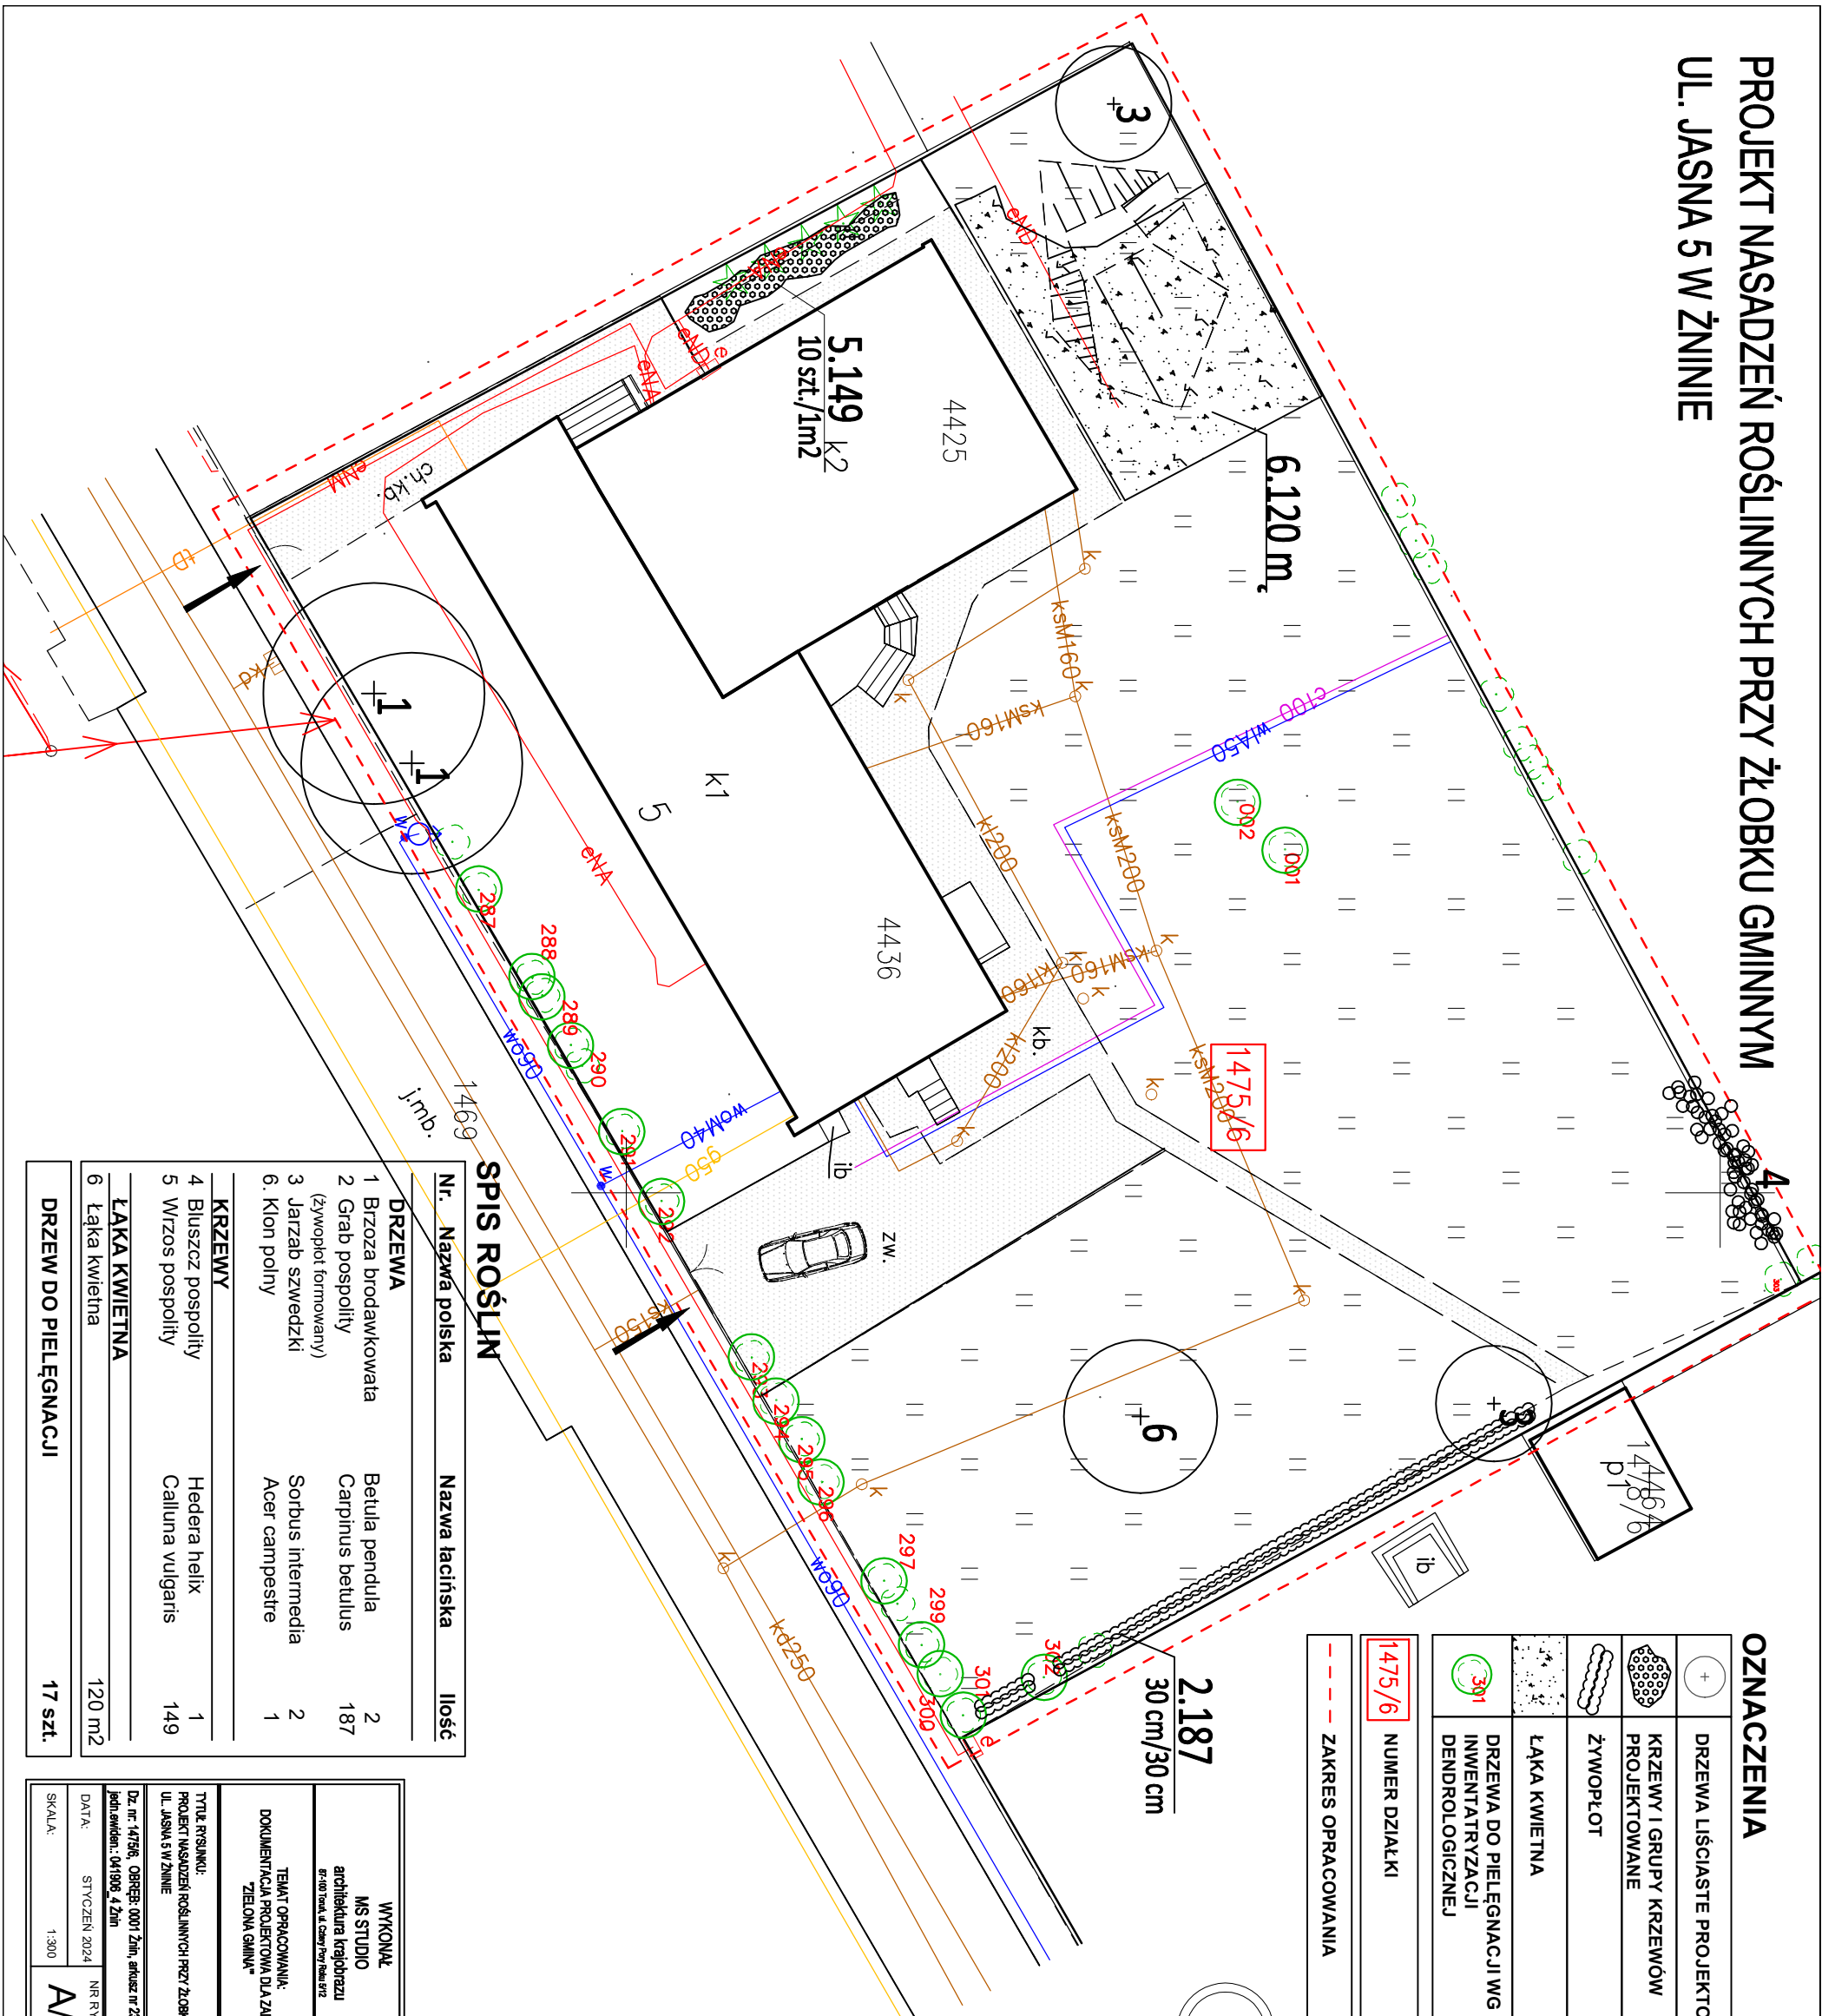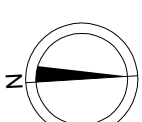

SPIS ROŚLIN

Nr.	Nazwa polska	Nazwa łacińska	Ilość
<b>DRZEWA</b>			
1	Brzoza brodawkowata	Betula pendula	2
2	Grab pospolity (żywopłot formowany)	Carpinus betulus	187
3	Jarząb szwedzki	Sorbus intermedia	2
6	Klon polny	Acer campestre	1
<b>KRZEWY</b>			
4	Bluszcz pospolity	Hedera helix	1
5	Wierz pospolity	Calluna vulgaris	149
<b>ŁĄKA KWIETNA</b>			
6	Łąka kwietna		120 m <sup>2</sup>
<b>DRZEW DO PIELEGNACJI</b>			17 szt.

WYKONAŁ MS STUDIO architektura krajobrazu ul. Jasna 5 w Żninie	
TEMAT OPRACOWANIA: DOCUMENTACJA PROJEKTOWA DLA ZADANIA "ZIELONA GMINA"	
Tytuł rysunku: PROJEKT NASADZEŃ ROŚLINNYCH PRZY ŻŁOBKU GMINNYM UL. JASNA 5 W ŻNINIE	
Dz. nr: 1475/6, OBRĘB: 0001 Żnin, arkusz nr 23, Invent. dendr.: 041906, 4 Żnin	
DATA: STYCZEŃ 2024	NR RYSUNKU: A/9
SKALA: 1:300	